

PLANTA DE SITUAÇÃO


ESCALA: ----- 1/500

PRANCHA: ARQ. 01/04		PODER JUDICIÁRIO TRIBUNAL DE JUSTIÇA DO ESTADO DO ACRE	AUTOR & R. T.: Jorge Ribeiro da Silva Arquiteto e Urbanista
PAPEL: A3	ÁREAS: EXISTENTE: 00 DEMOLIR: - CONSTRUIR: 00 TOTAL: 00	CONTEÚDO: PLANTA DE SITUAÇÃO E LOCAÇÃO	ASSUNTO: PROPOSTA DE IMPLANTAÇÃO DAS CELAS DE DETENÇÃO PARA ESPERA DE AUDIÊNCIA
DATA: ABRIL-2018	ESCALA: INDICADA	DESENHO: Arq. Jorge Ribeiro	LOCAL: COMARCA DE SENA MADUREIRA - AC.

ASSESSORIA MILITAR

FACHADA

ESCALA: ----- 1/50

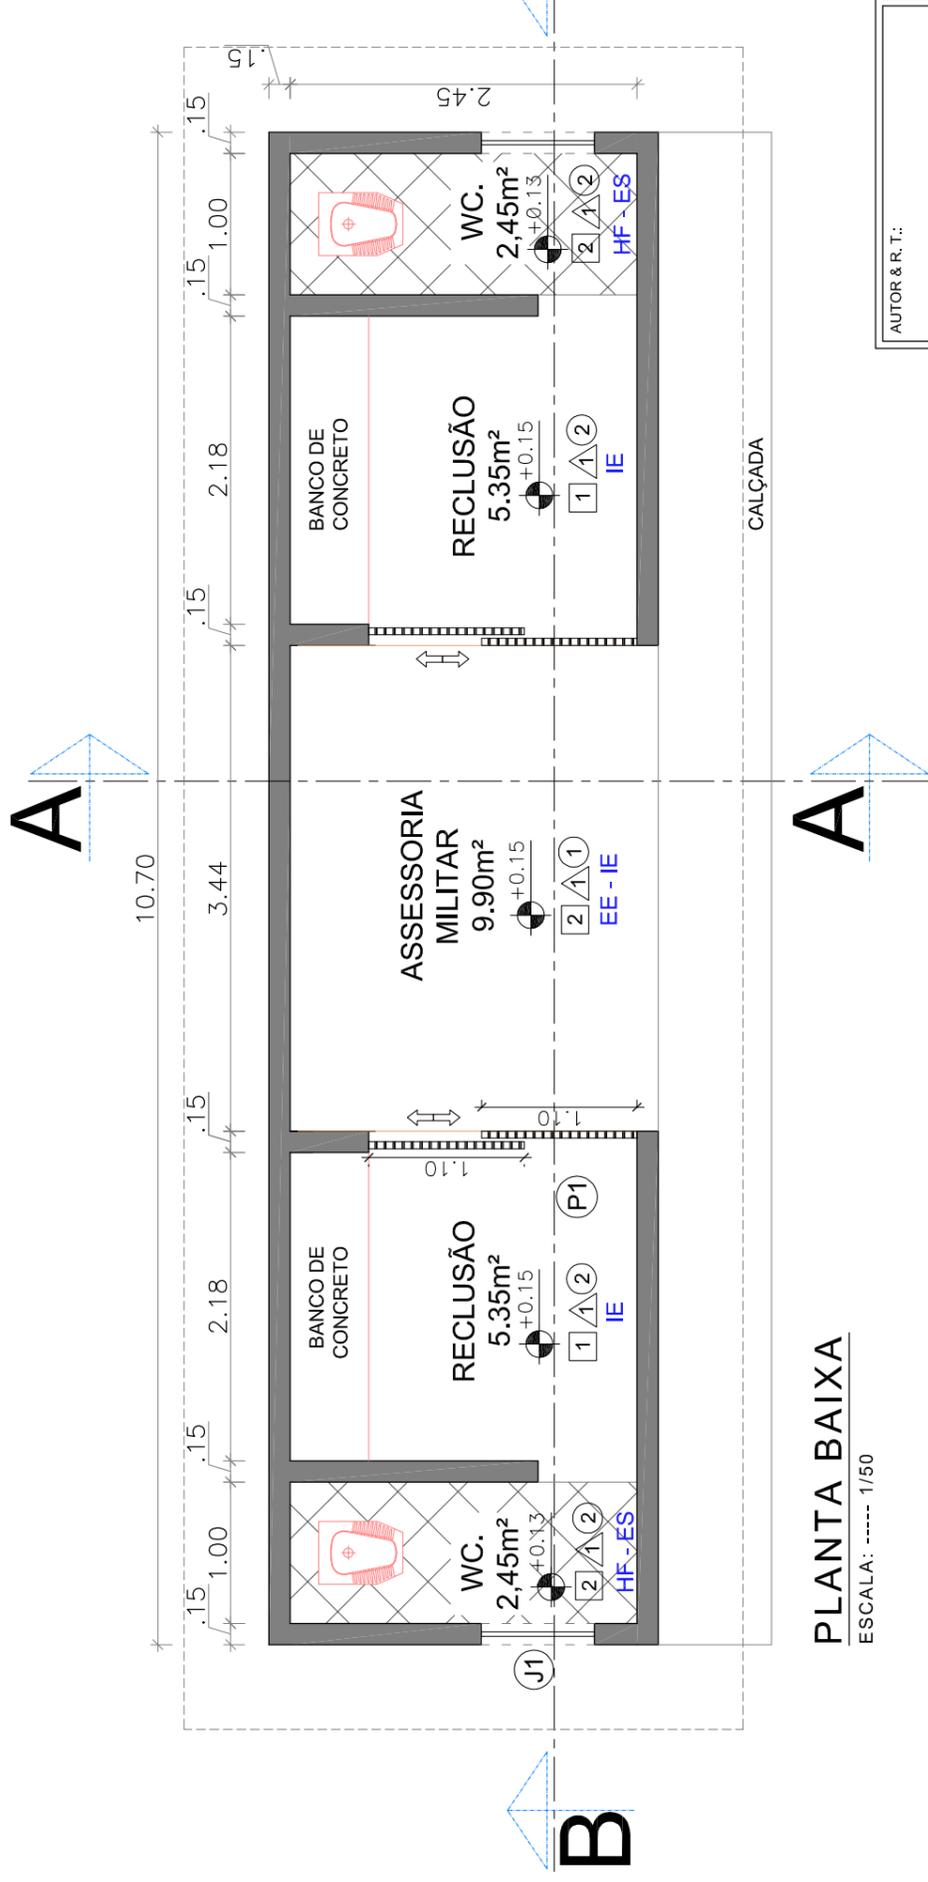

PLANTA BAIXA

ESCALA: ----- 1/50


QUADRO GERAL DE ESQUADRIAS E ESPECIFICAÇÕES - BLOCO ASSESSORIA MILITAR				
ITEM	DIMENSÕES	TIPO	PEITORIL QTD	MATERIAL
PORTAS				
P1	1.90 x 2.20	CORRER	x 2	GRADE 03x47 ESPALÇADA A 90° - UMA FRIA E UMA MÓVEL DE 1,00m DE ABERTURA
JANELAS				
J1	0.80 X 0.50	FIXO	1.60 x 2	GRADE DE FERRO 03x47 ESPALÇADA A CADA 8cm
ESPECIFICAÇÕES				
PISO				
1	Piso cimentado.			
2	Piso cerâmico 45x45cm na cor branca.			
PAREDE				
△	Chapisco, Recoco, selador, massa corrida e pintura.			
FORRO				
1	Forro em régua de PVC, fixadas na estrutura do telhado.			
2	Laje de concreto armado			
LEGENDA PARA INSTALAÇÕES				
HF - ÁGUA FRIA				
EE - ELÉTRICA DE EMERGÊNCIA				
ES - ESGOTAMENTO SANITÁRIO				
IE - INSTALAÇÕES ELÉTRICAS				

AUTOR & R. T.:
Jorge Ribeiro da Silva
Arquiteto e Urbanista

ASSUNTO:
PROPOSTA DE IMPLANTAÇÃO DAS CELAS
DE DETENÇÃO PARA ESPERA DE AUDIÊNCIA

LOCAL:
COMARCA DE SENA MADUREIRA - AC.

PODER JUDICIÁRIO
TRIBUNAL DE JUSTIÇA
DO ESTADO DO ACRE

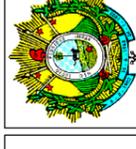

CONTEÚDO:
PLANTA BAIXA E FACHADA

DESENHO:
Arq. Jorge Ribeiro

ESCALA:
INDICADA


PRANCHA:
ARQ.
02/04

PAPEL:
A3


ÁREAS:
EXISTENTE: 00
DEMOLIR: -
CONSTRUIR: 00
TOTAL: 00

DATA:
ABRIL-2018


AUTOR & R. T.: Jorge Ribeiro da Silva Arquiteto e Urbanista	ASSUNTO: PROPOSTA DE IMPLANTAÇÃO DAS CELAS DE DETENÇÃO PARA ESPERA DE AUDIÊNCIA	CONTEÚDO: CORTE A-A, CORTE B-B E COBERTURA	ÁREAS: EXISTENTE: 00 DEMOLIR: - CONSTRUIR: 00 TOTAL: 00	PRANCHA: ARQ. 03/04	PAPEL: A3	DATA: ABRIL-2018
				PODER JUDICIÁRIO TRIBUNAL DE JUSTIÇA DO ESTADO DO ACRE		
LOCAL: COMARCA DE SENA MADUREIRA - AC.						

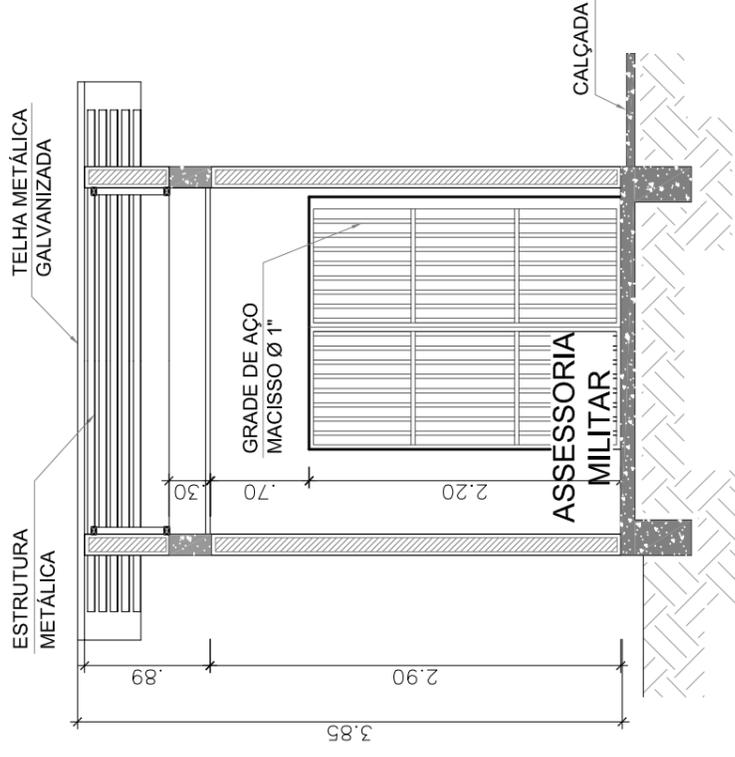


CORTE A-A
 ESCALA: ----- 1/50

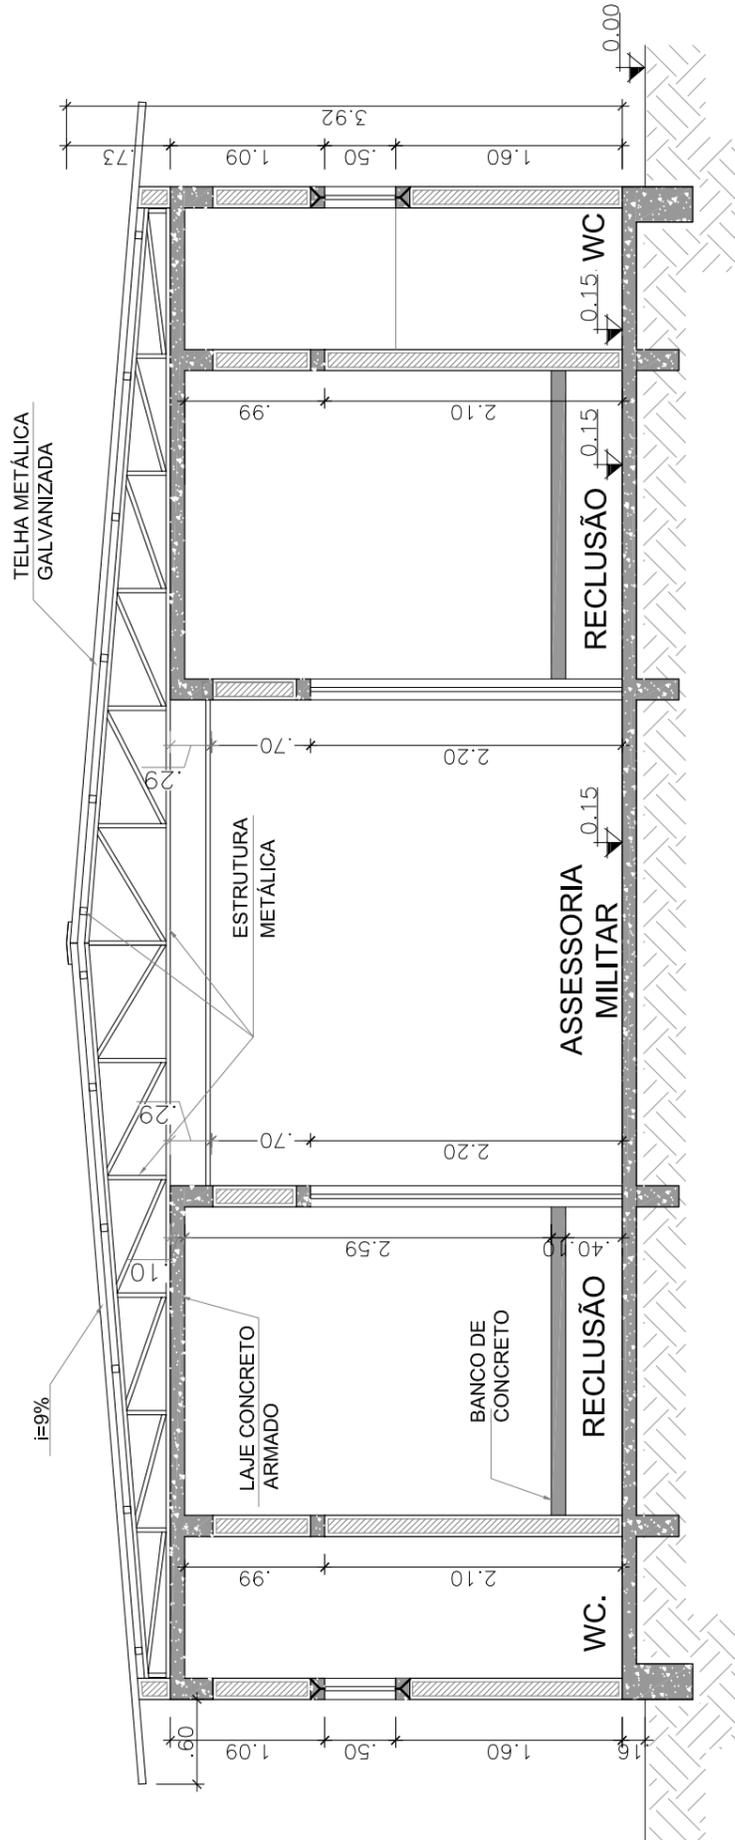

CORTE B-B
 ESCALA: ----- 1/50

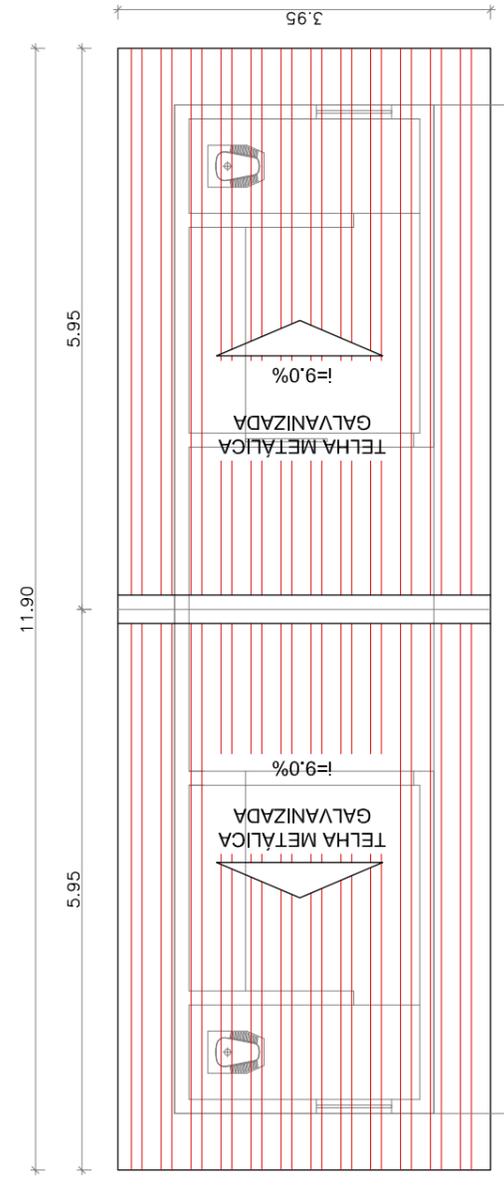


PLANTA DE COBERTURA
 ESCALA: ----- 1/75

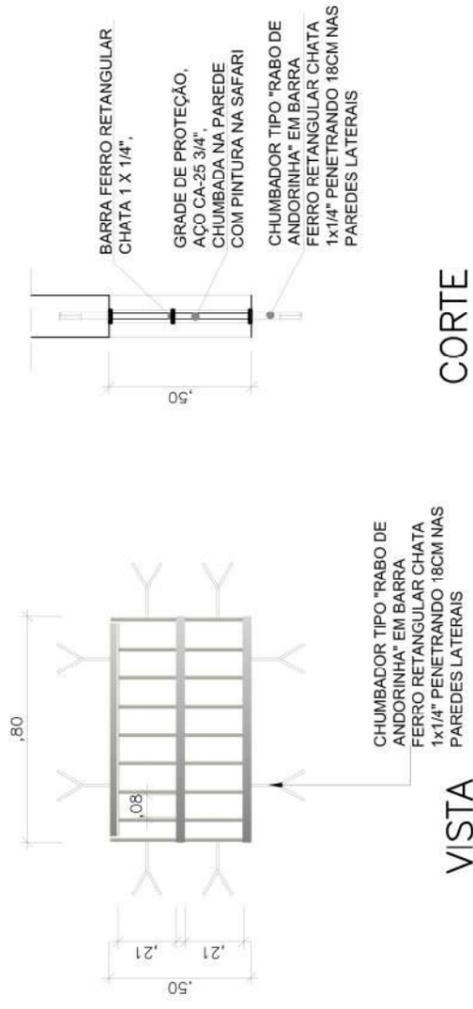


VISTA

CORTE

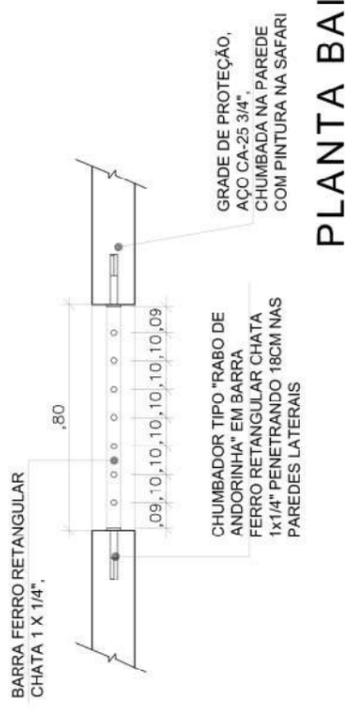

PLANTA BAIXA

DET.01
GRADE DAS CELAS (J1)
ESCALA 1/25

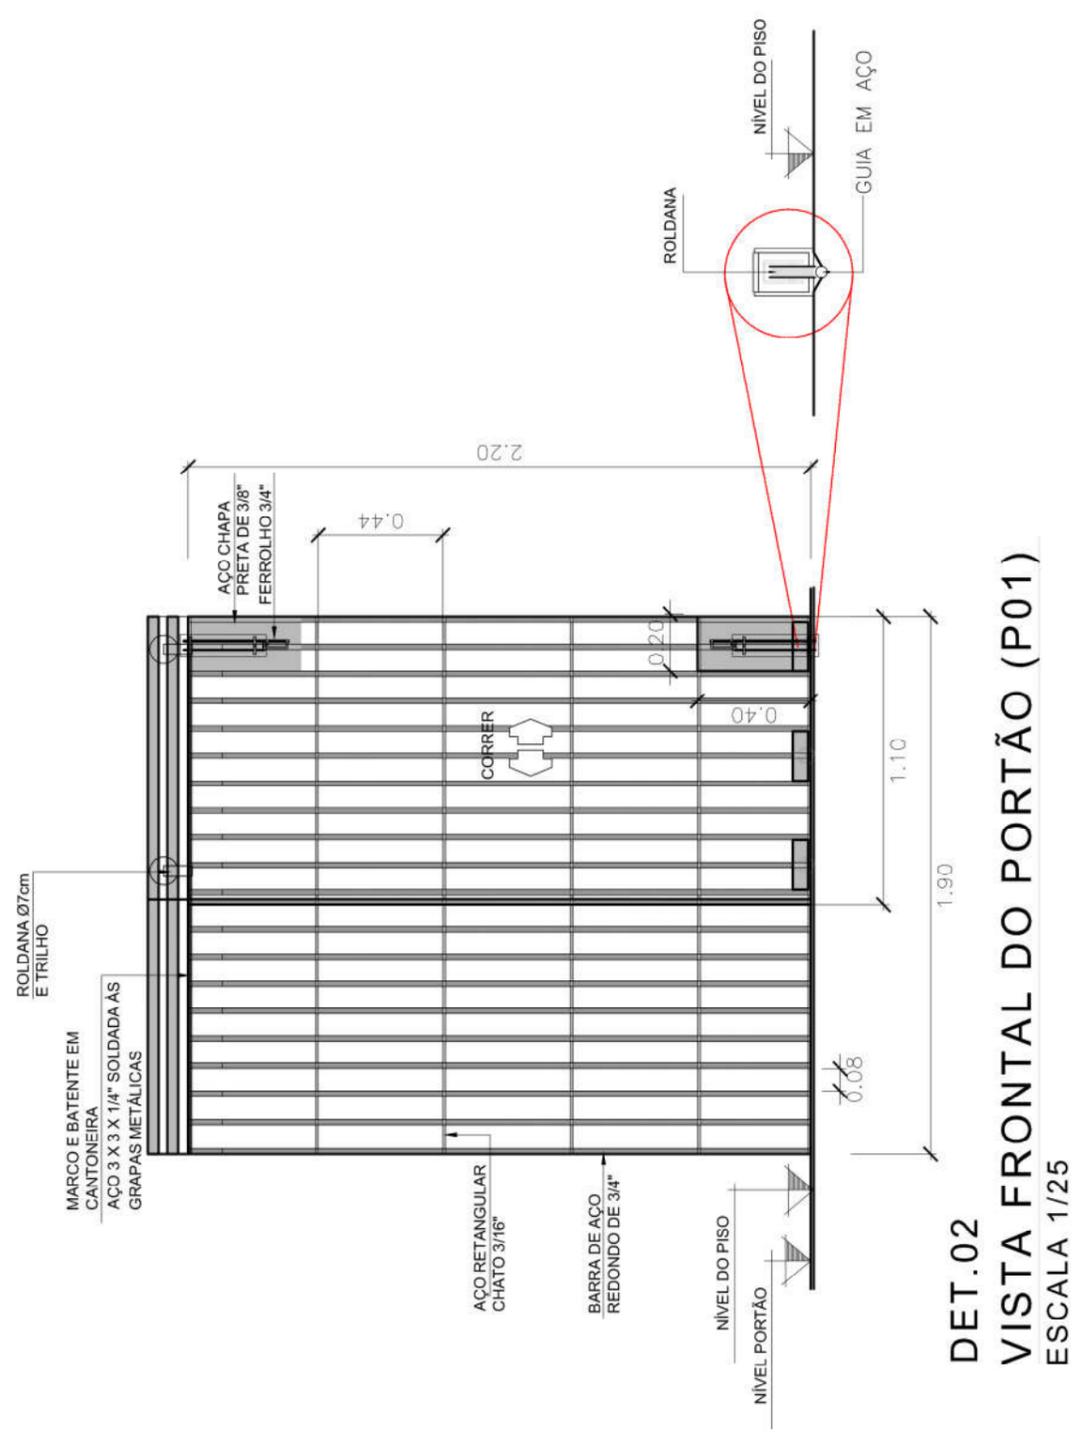

DET.02
VISTA FRONTAL DO PORTÃO (P01)
ESCALA 1/25

AUTOR & R. T.: Jorge Ribeiro da Silva Arquiteto e Urbanista	PODER JUDICIÁRIO TRIBUNAL DE JUSTIÇA DO ESTADO DO ACRE		PRANCHA: ARQ. 04/04	PAPEL: A3	DATA: ABRIL-2018
			ÁREAS: EXISTENTE: 00 DEMOLIR: 00 CONSTRUIR: 00 TOTAL: 00	CONTEÚDO: DETALHES - 01 E 02	DESENHO: Arq. Jorge Ribeiro
ASSUNTO: PROPOSTA DE IMPLANTAÇÃO DAS CELAS DE DETENÇÃO PARA ESPERA DE AUDIÊNCIA	LOCAL: COMARCA DE SENA MADUREIRA - AC.				