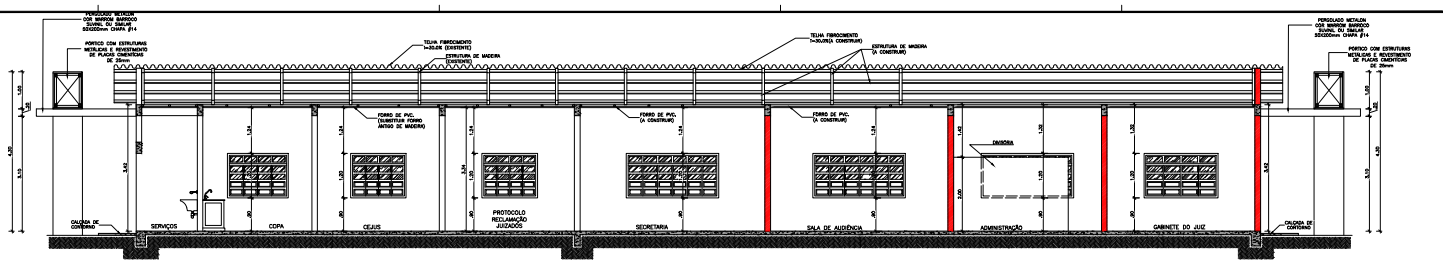

CORTE B–B CIC de PORTO ACRE
REFORMA & AMPLIAÇÃO – 2015
ESCALA: ----------1/50

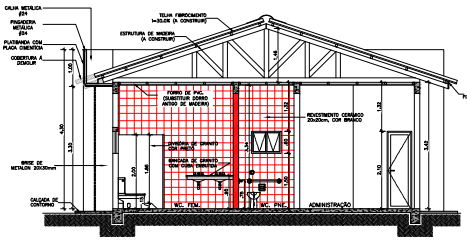

CORTE A–A CIC de PORTO ACRE
REFORMA & AMPLIAÇÃO – 2015
ESCALA: ----------1/50

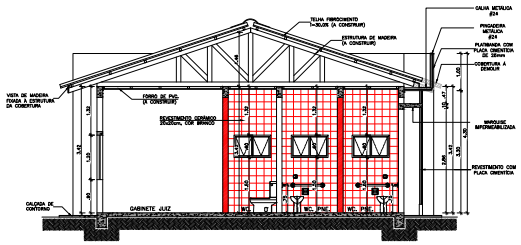

CORTE C–C CIC de PORTO ACRE
REFORMA & AMPLIAÇÃO – 2015
ESCALA: ----------1/50

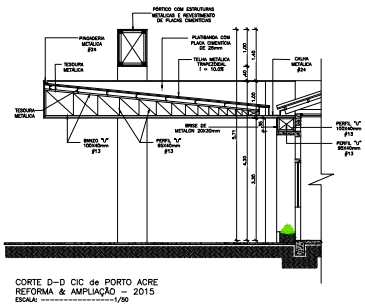

CORTE D–D CIC de PORTO ACRE
REFORMA & AMPLIAÇÃO – 2015
ESCALA: ----------1/50

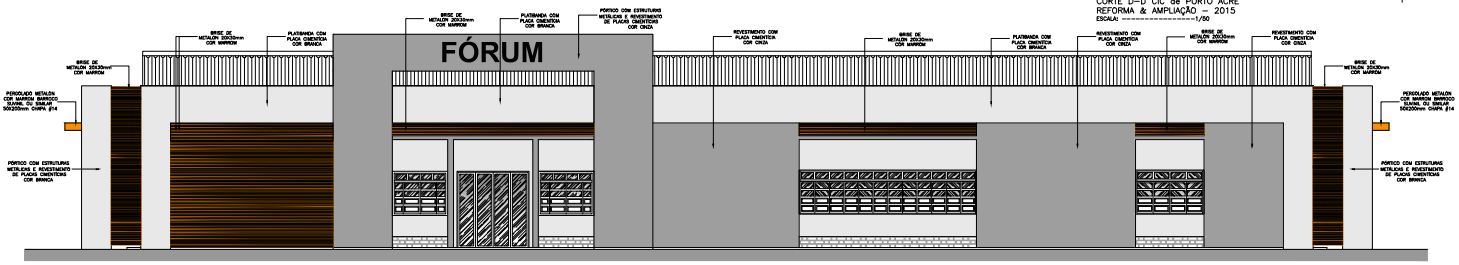

FACHADA FRONTAL CIC de RODRIGUES ALVES
REFORMA & AMPLIAÇÃO – 2015
ESCALA: ----------1/50

PERSPECTIVA 01
ESCALA: SEM ESCALA

PERSPECTIVA 02
ESCALA: SEM ESCALA

Rua Rio de Janeiro, 257 - Bairro Floresta - Rio Branco - Acre
Fone (68) 9968-0287 - 3226-3225 CNPJ: 06.013.349/0001-92

CLIENTE: PODER JUDICIÁRIO
TRIBUNAL DE JUSTIÇA DO ESTADO DO ACRE
COMARCA DE PORTO ACRE

ESCALA(S): ESCALA INDICADA

PROJETO: PROJETO ARQUITETÔNICO
REFORMA E AMPLIAÇÃO INSTITUCIONAL EM ALVENARIA

LOCAL: ROD. AC. 10, RUA ALFREDO GAMA, PORTO ACRE - AC

DESENHO: CORTES A-A, B-B, C-C, D-D, FACHADA FRONTAL E PERSPECTIVAS.

PRANCHA: A R Q 02/02

AUTOR DO PROJETO:
Eng. Eletricista Eduardo Lucena Tavares
CAU-A31499-6
Arq. Maria Neto Consultoria
CAU-A33573-6

QUADRO DE ÁREAS (m²):
Ga Terreno: 1.260,00m²
Existente: 232,30m²
Demolir: 0,00m²
Construir: 125,37m²
Total: 375,67m²

COEFICIENTES (%):
Ta Ocup.: 18,3 7%
Ta. Perm.: 81,63%

DATA: Maio./2016

DESENHISTA CAD: Leandro Fabricio

ARQUIVO CAD: Desenhos/projetos/forum/cic/cic-desenhos.dwg

REV 01