




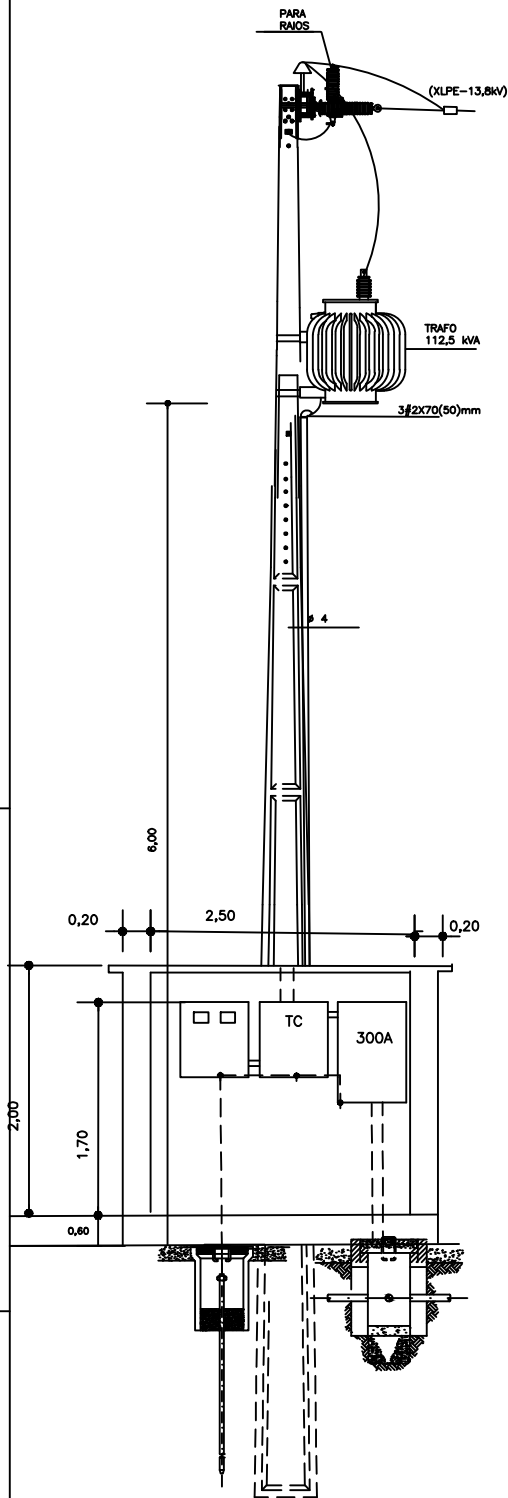


DET. DO POSTE

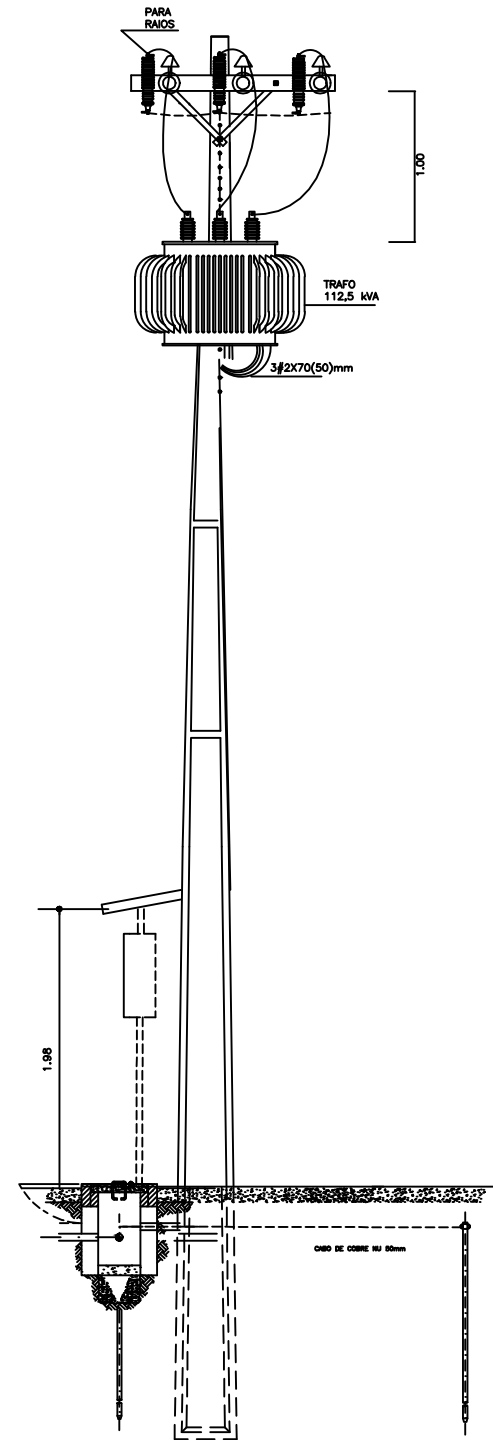

DET. DO POSTE

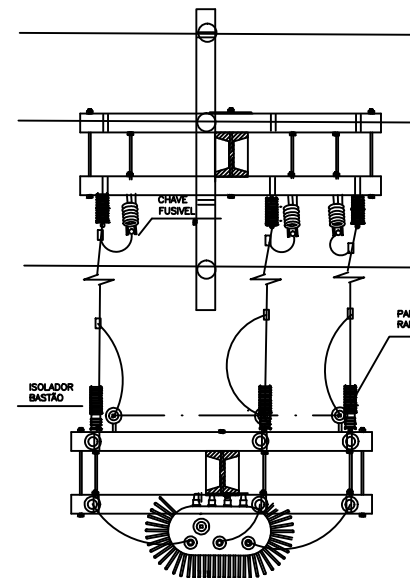


vista superior SE 112,5 kVA

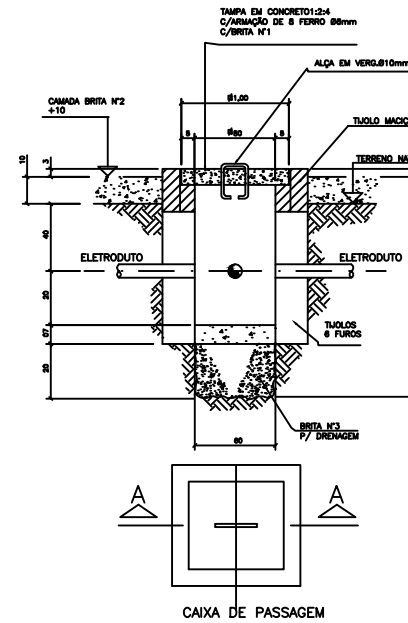


LEGENDA


- POSTE PROJETADO
- POSTE EXISTENTE
- CABO PROJETADO
- CABO EXISTENTE

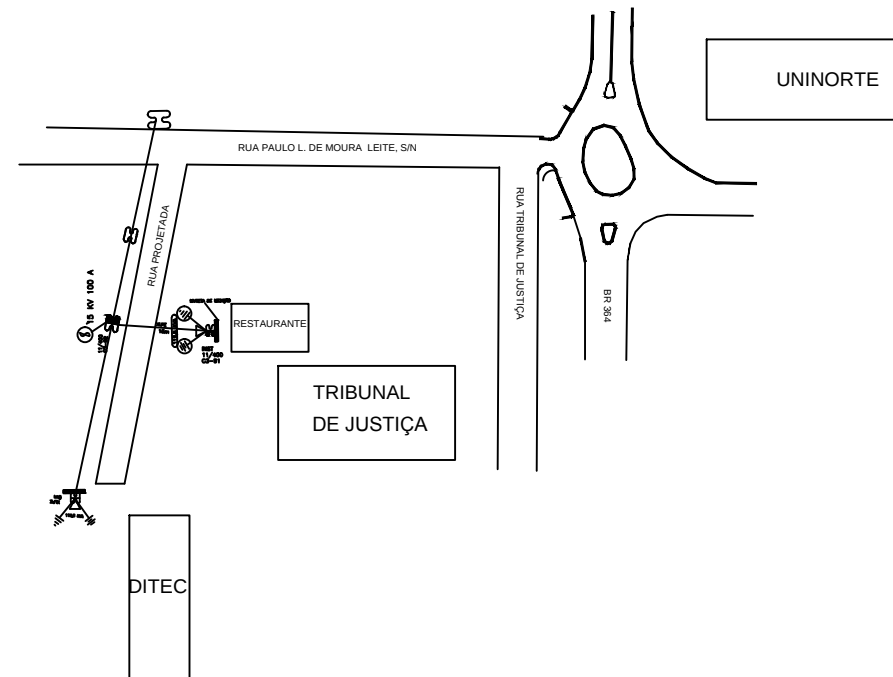

SITUAÇÃO
ESC: S/ESCALA

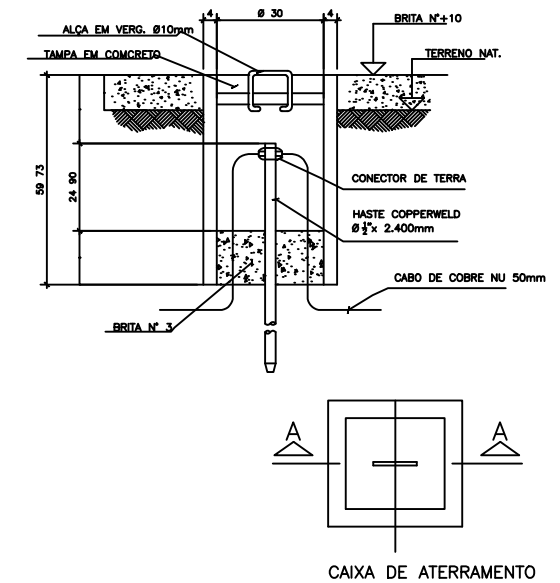

REDE ELETROACRE

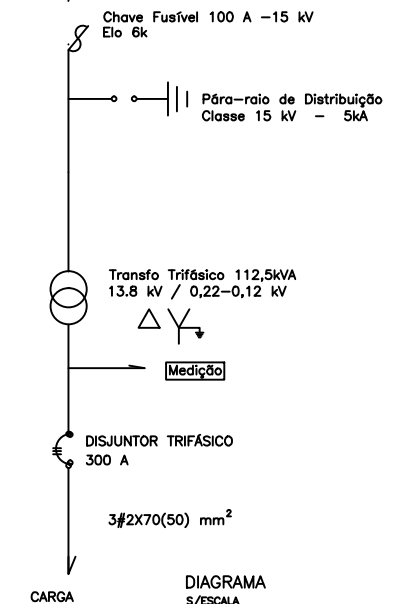

NOTAS						SUBESTAÇÃO TRIFÁSICA 112,5 kVA TRIBUNAL DE JUSTIÇA DO ESTADO DO ACRE – RESTAURANTE	
						TRIBUNAL DE JUSTIÇA	ENG. RESPONSÁVEL
						ASSUNTO PROJETO ELETRICO	DESenhO CAD
						ESCALA INDICADA	DATA FEVEREIRO/2016
						Nº AV PAULO LEMOS DE MOURA LEITE, S/N	FOLHA 1/1