
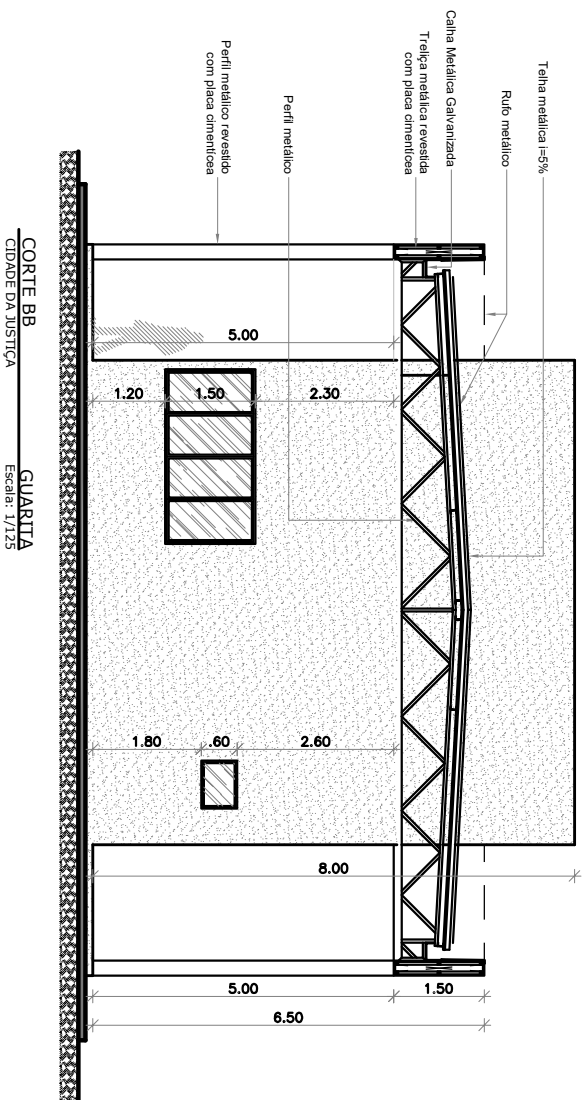
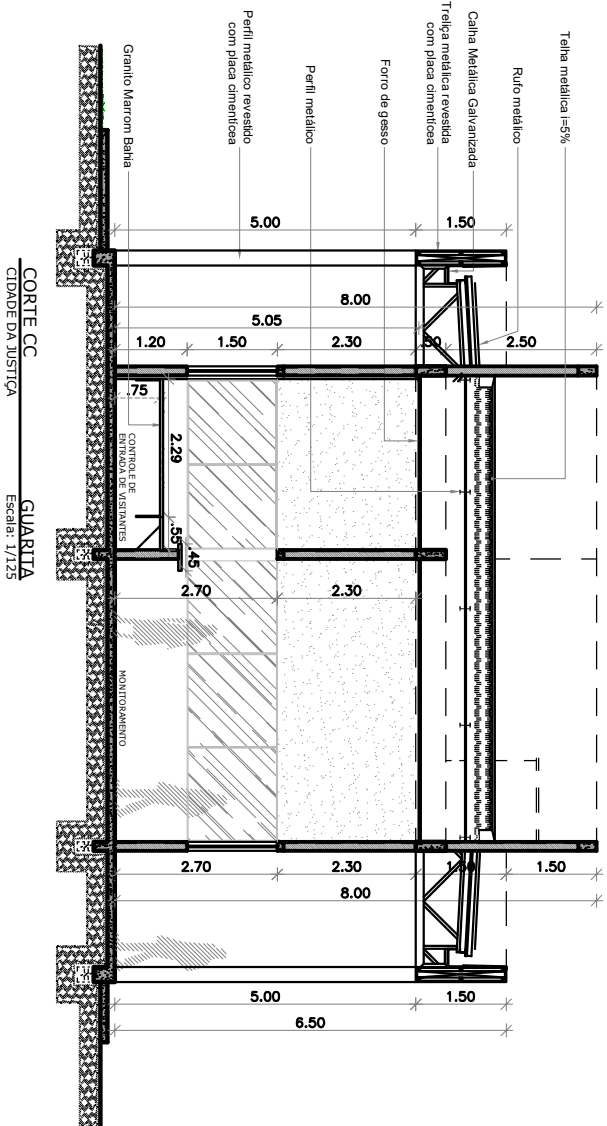


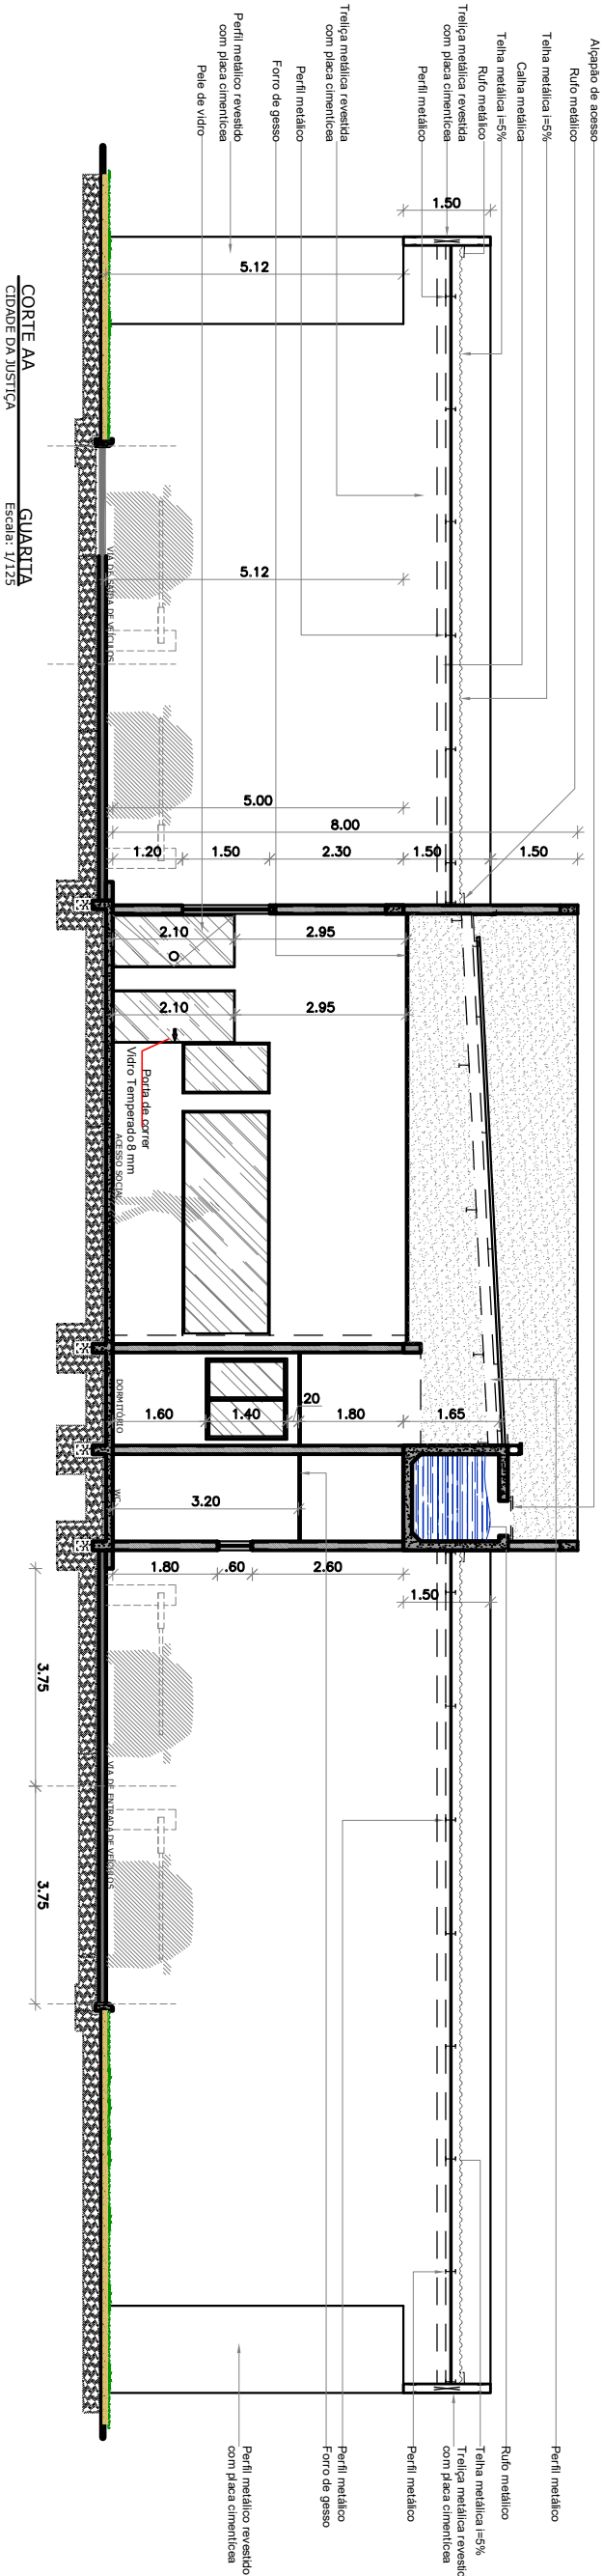

AUTOR & R. T.:		PODER JUDICIÁRIO TRIBUNAL DE JUSTIÇA DO ESTADO DO ACRE		FRANCHA: ARQ. 03/06	
Flavio Soares Santos Arquiteto e Urbanista CAU-BR-A21250-4					
ASSUNTO: PROJ. ARQUITETÔNICO-LAV-OUT PARA DEQUAÇÃO DA GUARITA		CONTEÚDO: CORTES A-A, B-B & C-C			
LOCAL: CIDADE DA JUSTIÇA - RIO BRANCO/AC.		DESENHO: Jorge Ribeiro da Silva Arquiteto e Urbanista		ESCALA: INDICADA	
		ÁREAS: EXISTENTE: 87,60m² DEMOLIR:		PAPEL: A3	
		CONSTRUIR: TOTAL: 87,60m²		DATA: JUNHO/2019	