



QUADRO DE FERREGENS DA COBERTURA "A"	
Nº PERFIL	DIMENSÕES
1	0
2	1
3	2
4	3
5	4
6	5

REAS	REAS
1	BANZOS E TRAVAMENTOS DAS TESOURAS
2	20x40x100x40x20 chapa II
3	TECA'S ENRIJECIDAS
4	PILAR METALICO
5	300 x 300 #3/8"
6	CHAPA BASE DOS PILARES
7	TECHA TRAPEZOIDAL EM AÇO ZINCO SEM PRONTA
8	ALURA=60 MM, ESPESURA=0,80MM E LARGURA UTIL DE 980MM
9	BARRA MECANICA Ø 3/8"
10	TRATAMENTO EM "X"

FERRO ESTRUTURAL DE ACORDO COM ABNT.	
SOLDA CONFORME N8	
TODA FERREAGEM RECEBE "PRIMER" COMO ACABAMENTO	
ORS. MEDIDAS EM mm.	

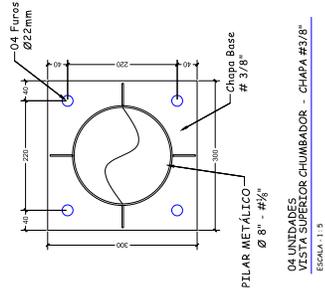


PILAR METALICO
Ø 8" - # 3/8"
04 UNIDADES
VISTA SUPERIOR CHUMBADOR - CHAPA #3/8"
ESCALA: 1:15

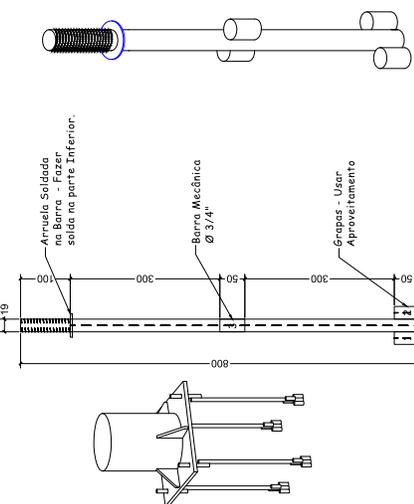


SEALDES - VISTA FRONTAL GRAFA - 16 UNIDADES
SEM ESCALA

IMPORTANTE:


Confrontar medidas do projeto estrutural com o projeto arquitetônico
Executar passagens para tubulação de água, esgoto e eletricidade
Moldar bem as formas ou estrutura antes da concretagem
Conservar umidas as partes concretadas durante o tempo de cura
Verificar a limpeza das partes da estrutura em contato com a concretagem
Usar apelo tipo camuflagem pr manter armaduras neg. na posição durante concret.
Em caso de dúvidas consultar o calculista

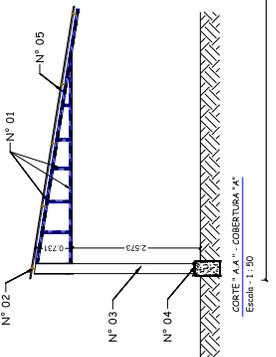


CONCRETO "A" - COBERTURA "A"
ESCALA: 1:50

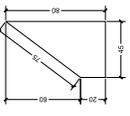

16 UNIDADES
CHAPA ENRIJECIDORA DOS PILARES - CHAPA # 3/16"
SEM ESCALA

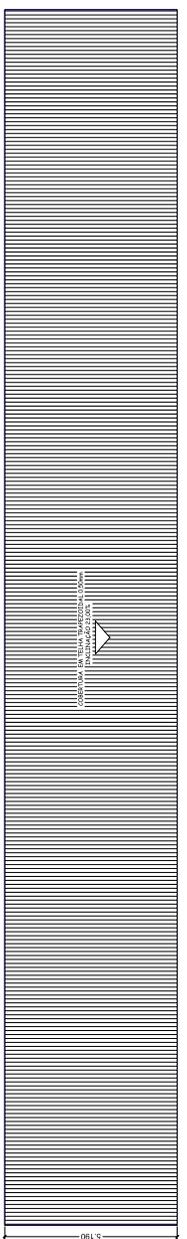

COBERTURA "A"
PLANTA DE COBERTURA
ESCALA: 1:175

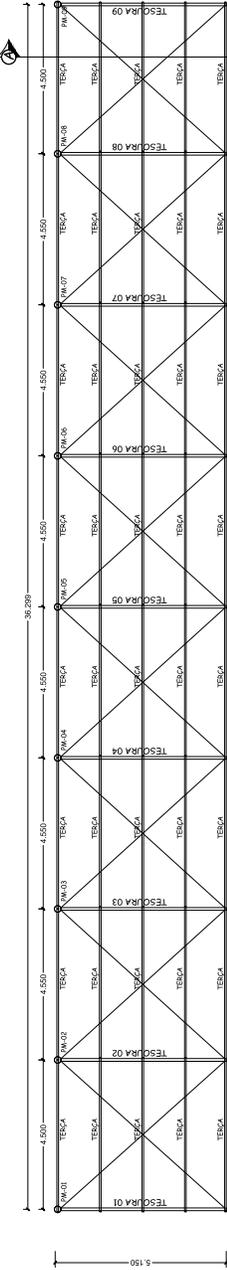

COBERTURA "A"
PLANTA ESTRUTURAL DE COBERTURA
ESCALA: 1:175

REV.	DATA	MODIFICAÇÃO	RESPONSÁVEL	APROVADO
0				
0				
0				
0				

		TÍTULO ARQ 02/03	ESCALA INDICADA 10/02/20
PODER JUDICIÁRIO TRIBUNAL DE JUSTIÇA DO ESTADO DO ACRE		PROJETO PROJETO ESTRUTURAL	ESCALA INDICADA 10/02/20
PROJETO PARA O ESTACIONAMENTO DO SAL. CRUZEIRO DO SUL.		OBJETIVO DETALHAMENTO DA ESTRUTURA METÁLICA - COBERTURA A	DATA DE EMISSÃO 10/02/20
1.1.00 PROJETO		FASE 1.1.00 PROJETO	PERCENTUAL 00
1.1.00 PROJETO		FASE 1.1.00 PROJETO	PERCENTUAL 00