




V1-25/60

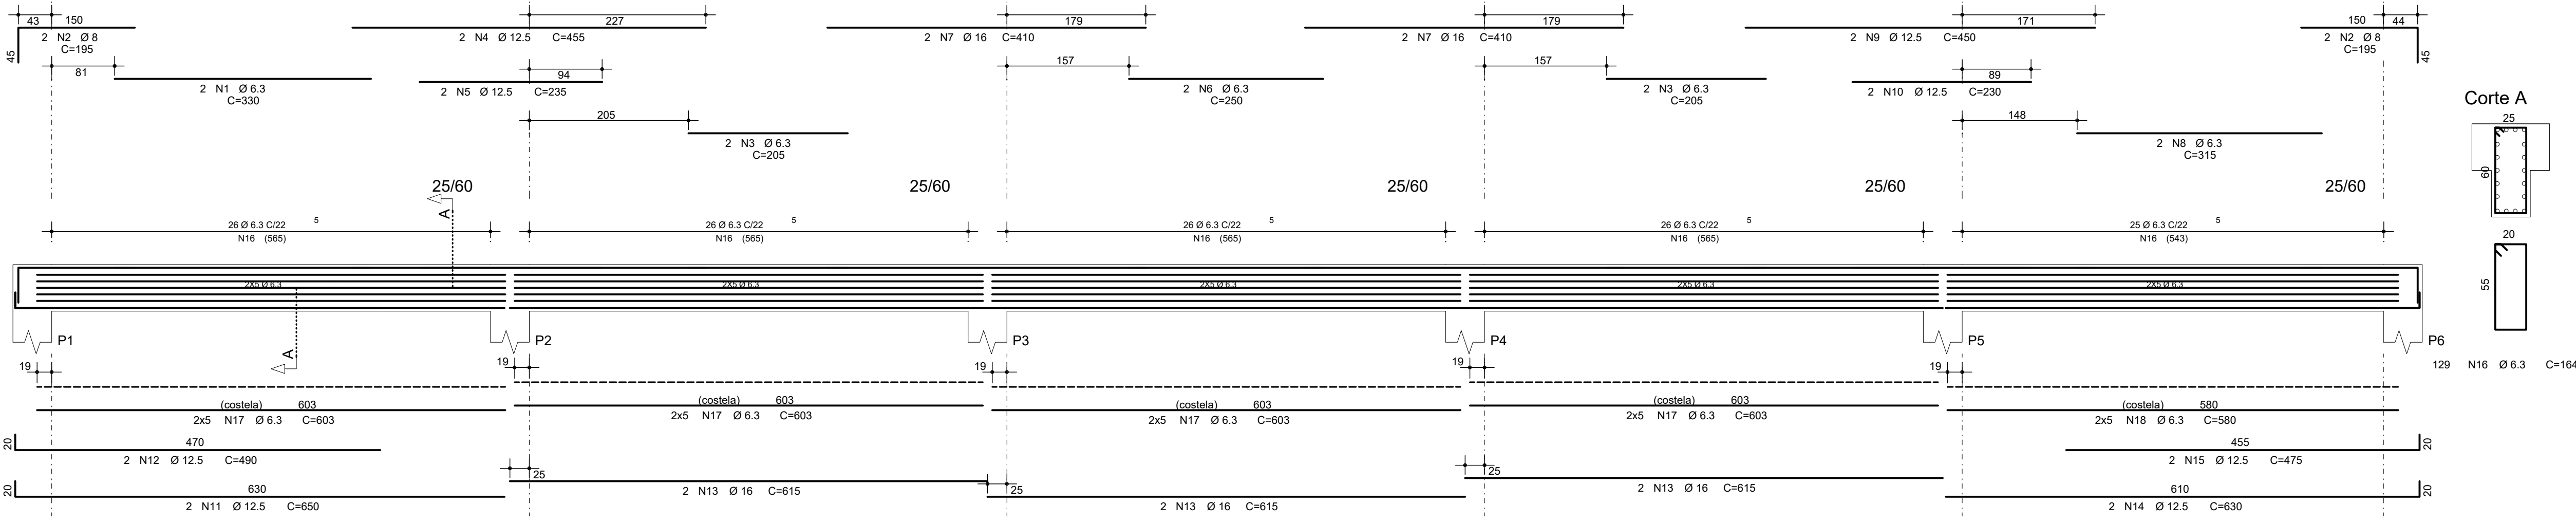


V3-25/60

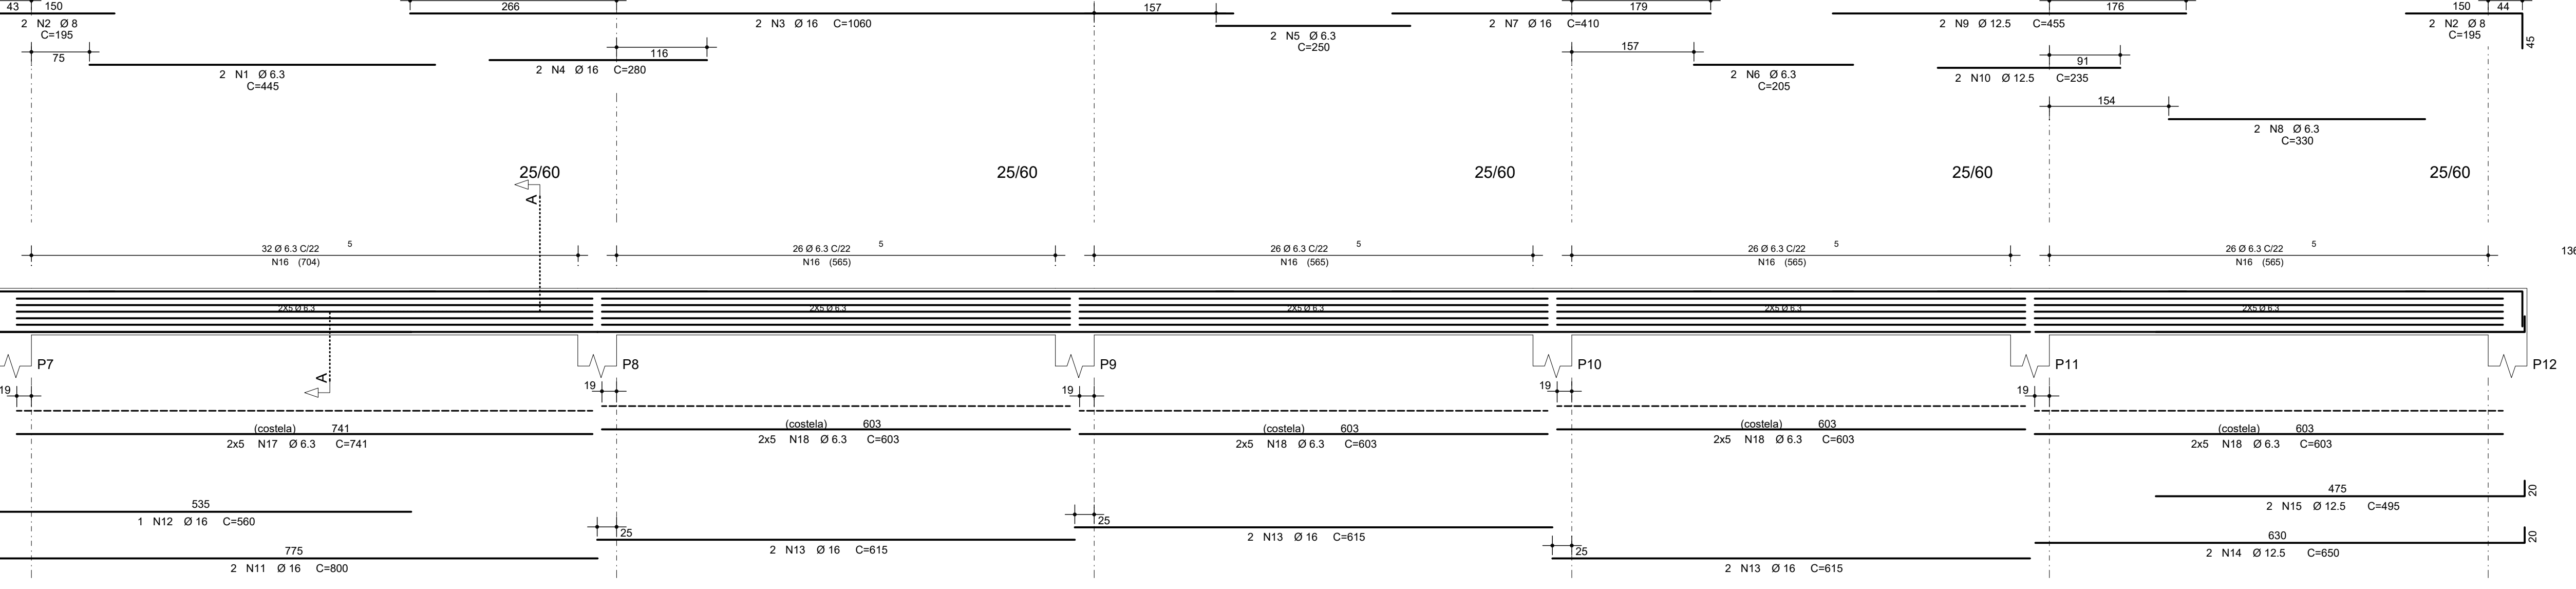


V9-15/50

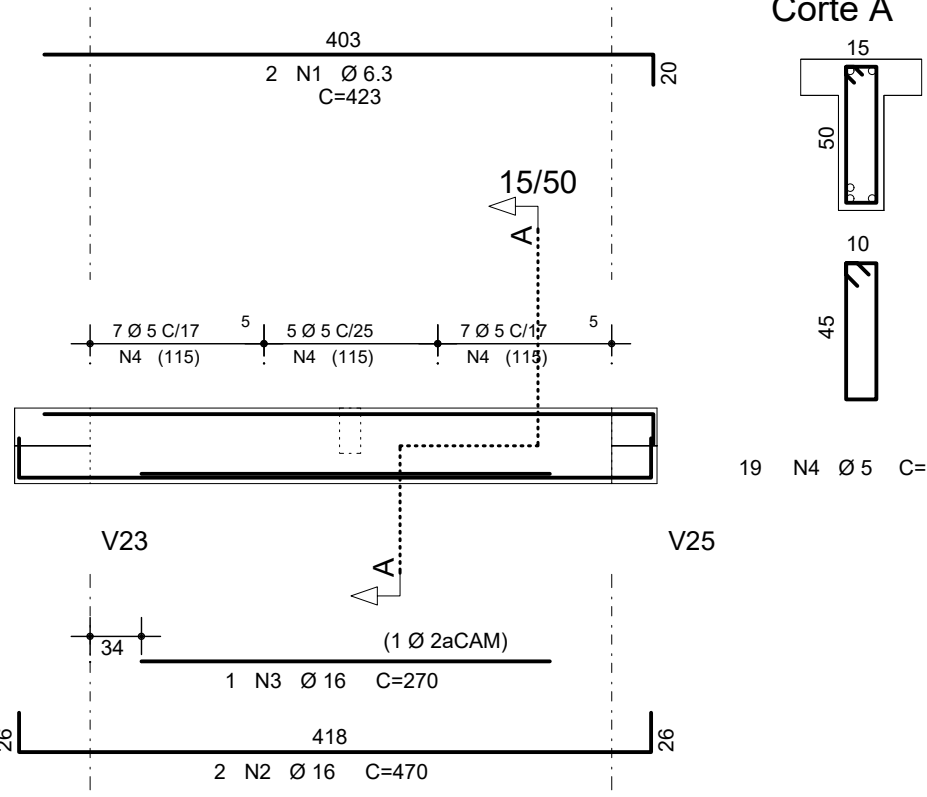


V10-15/40

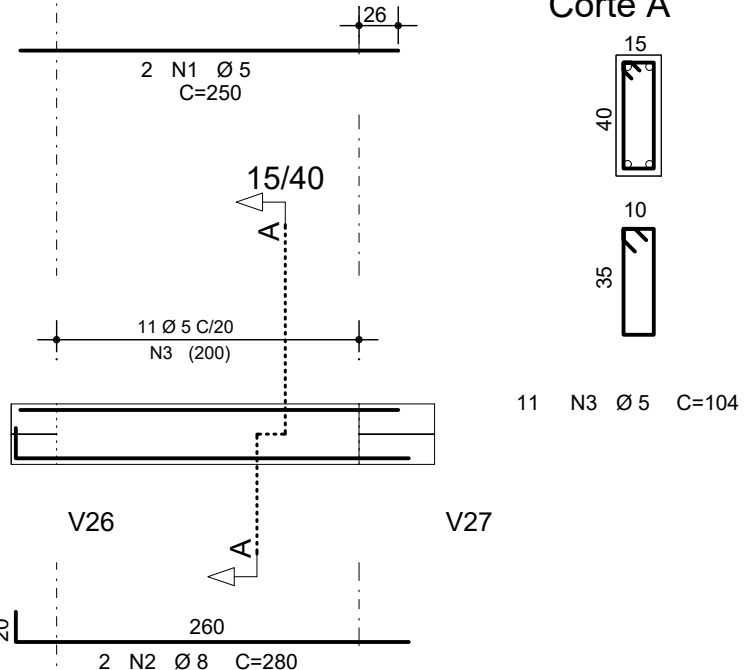


V11-70/30

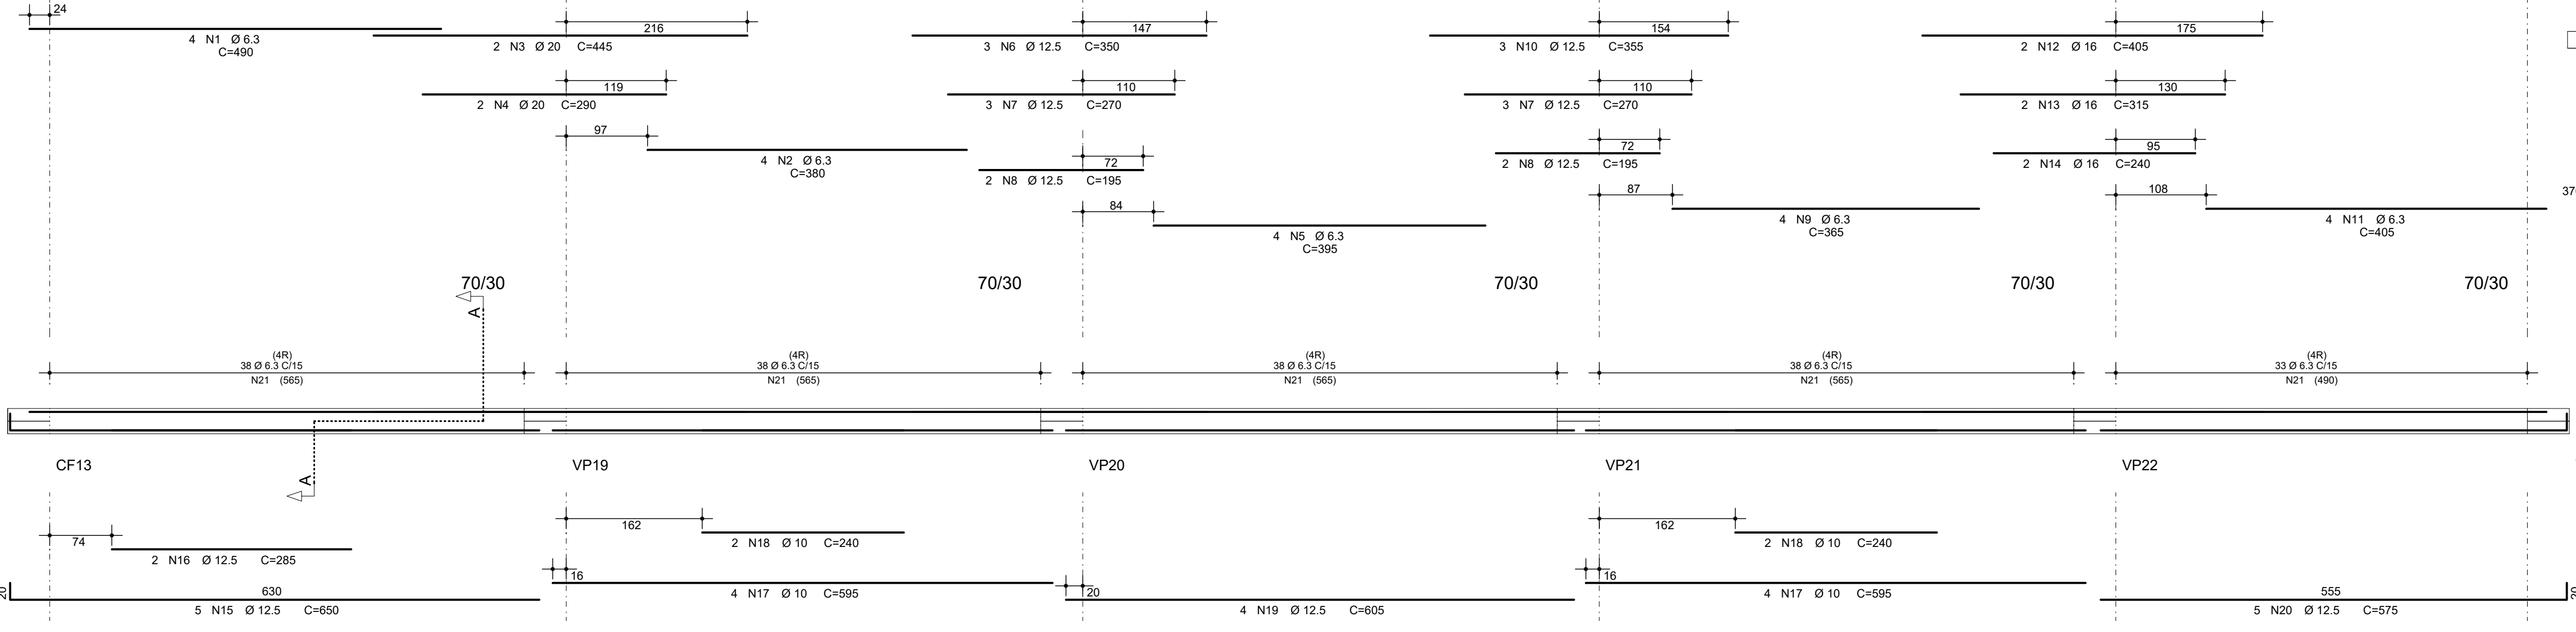


V12-70/30

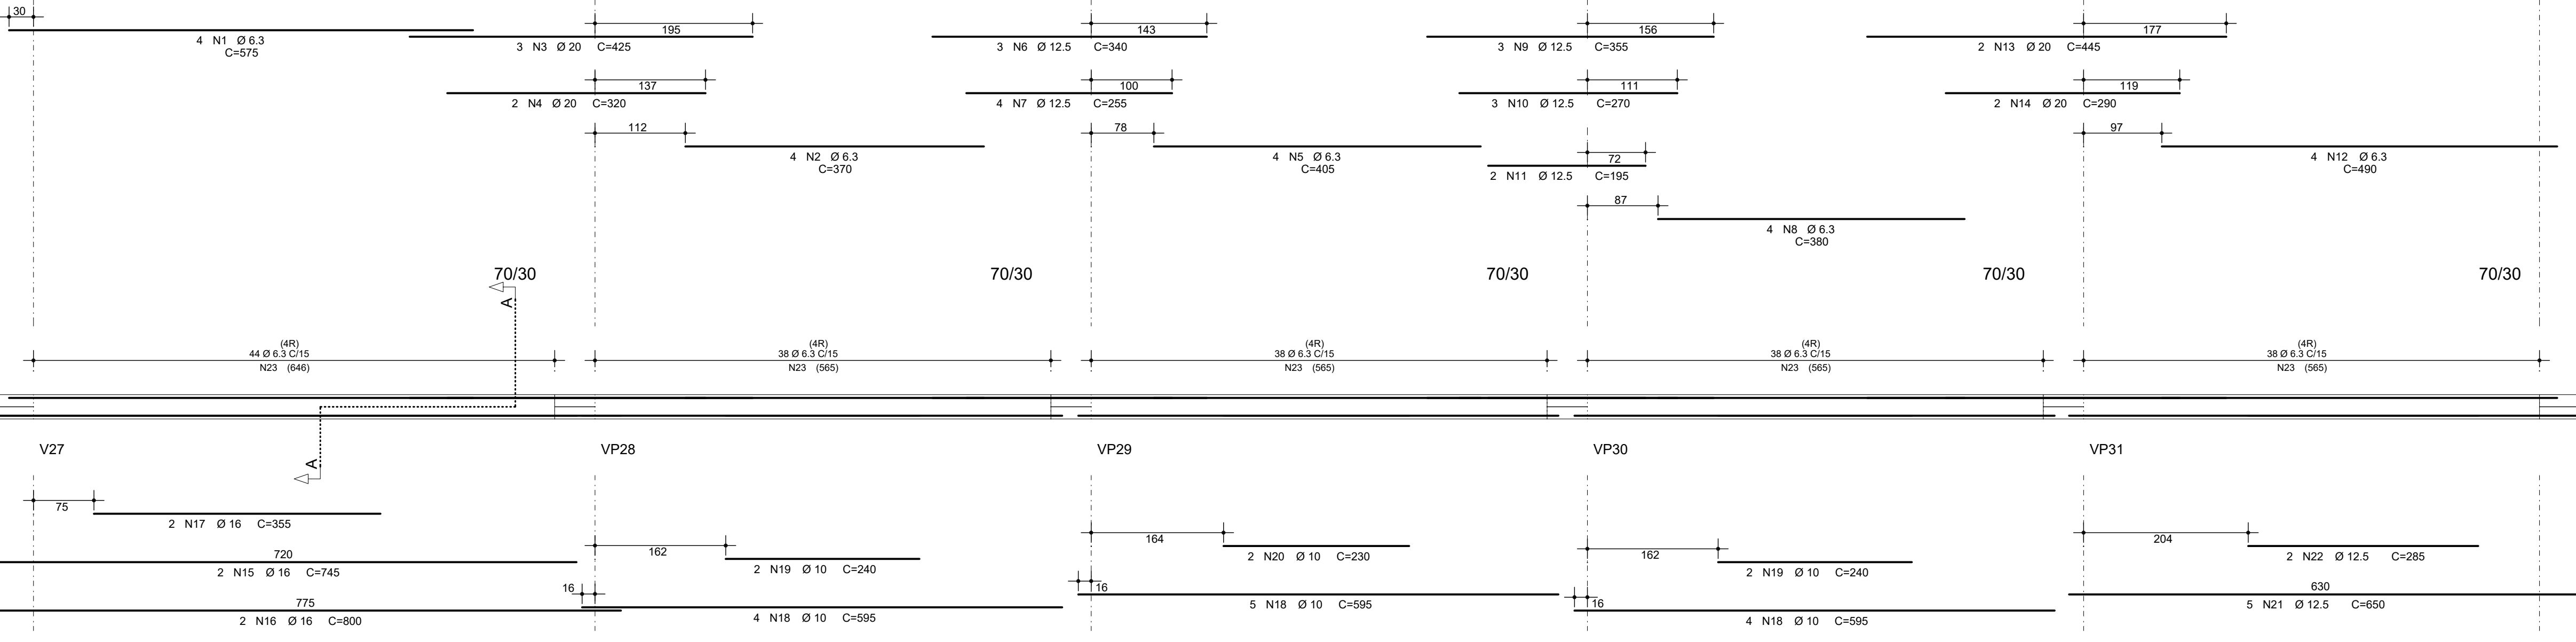


V16-25/60

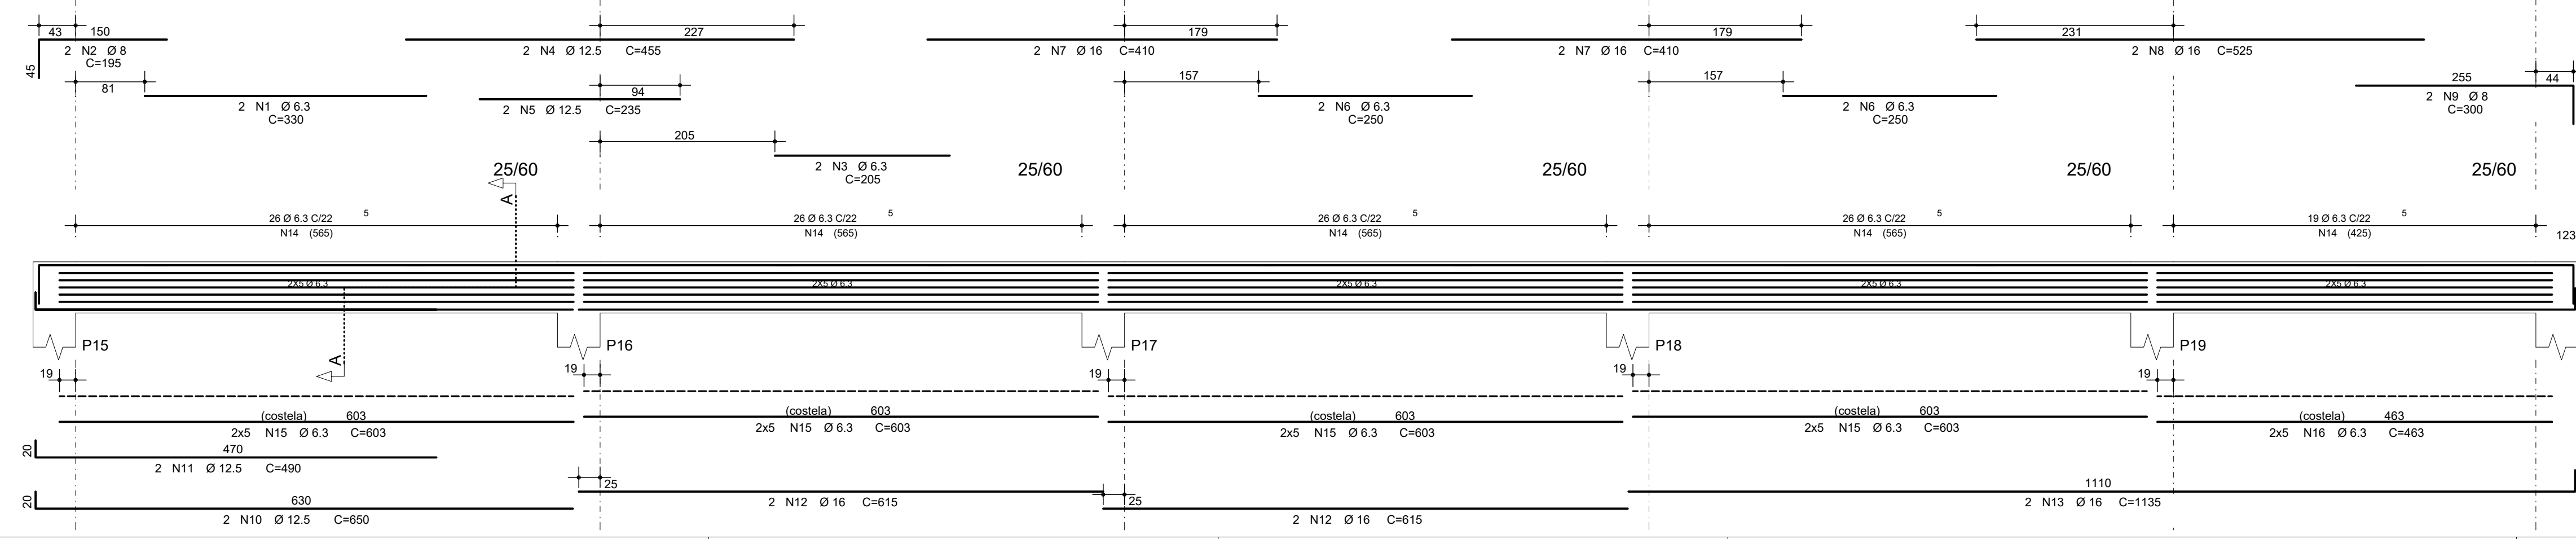


V2-40/80

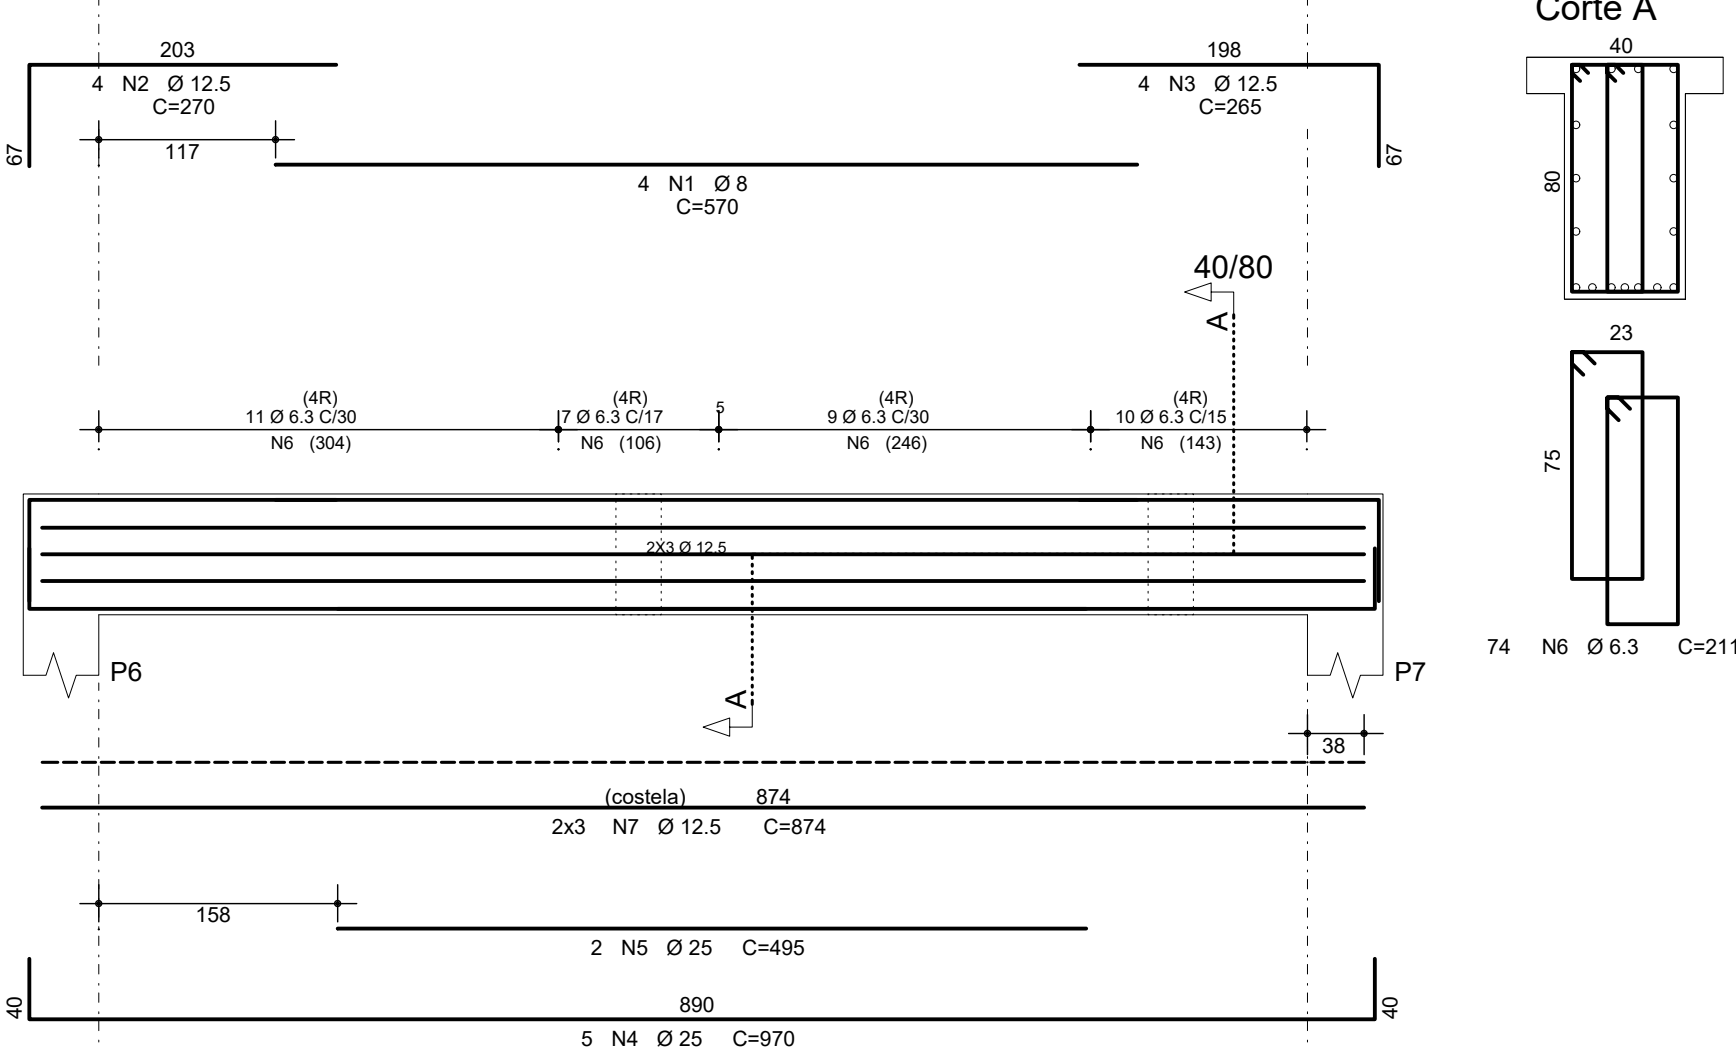


V6-15/40

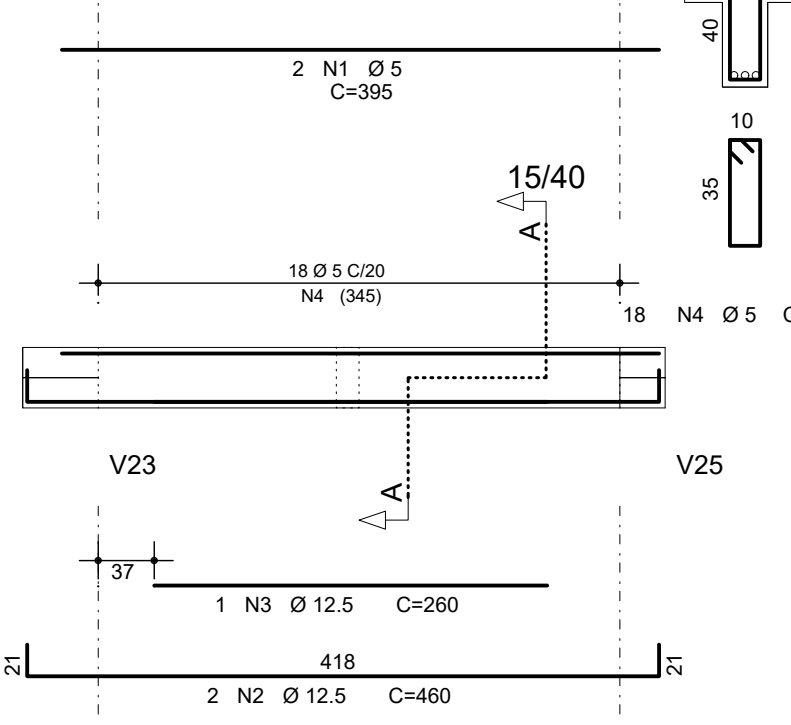


V7-15/40

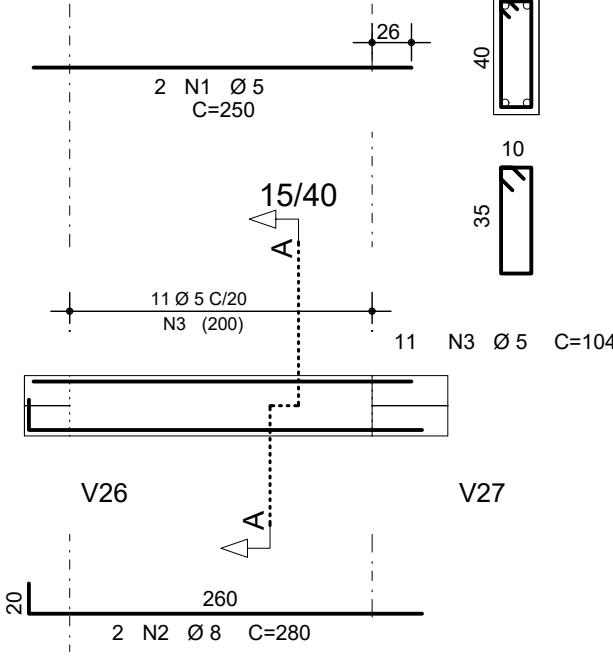


V4-15/40

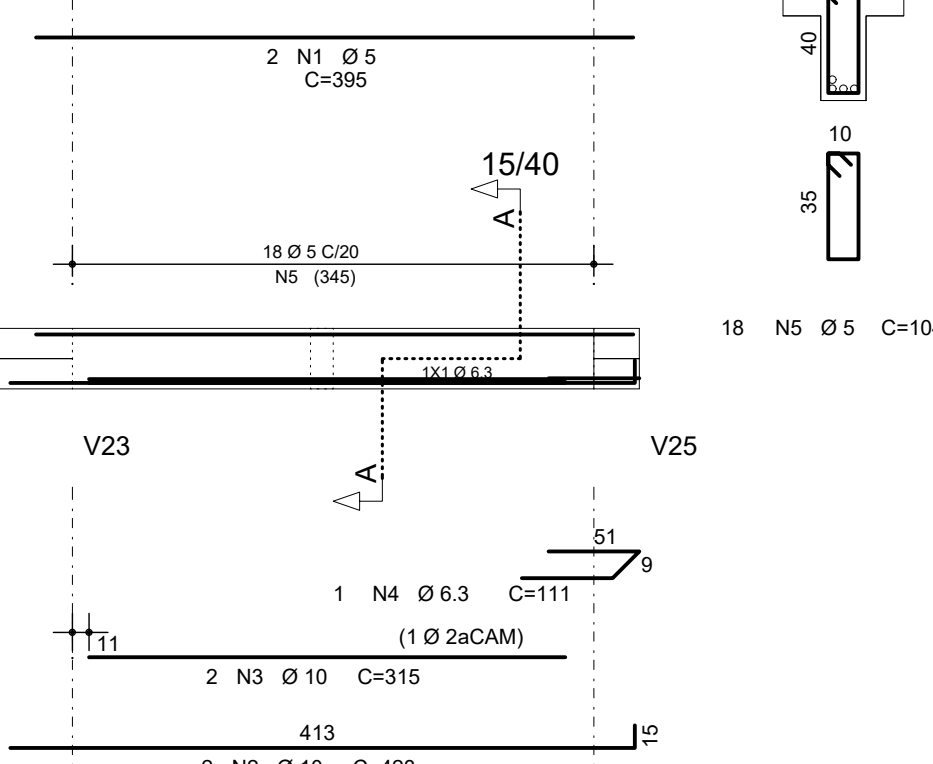


V8-15/40

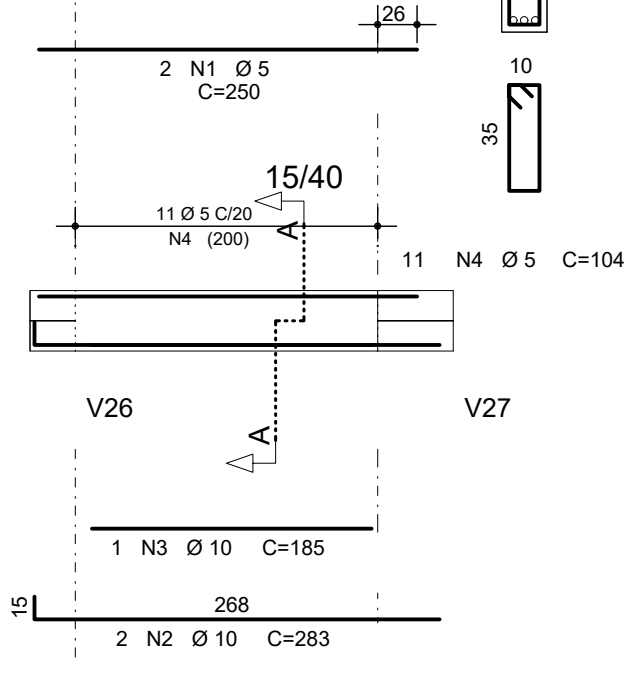


V13-15/40

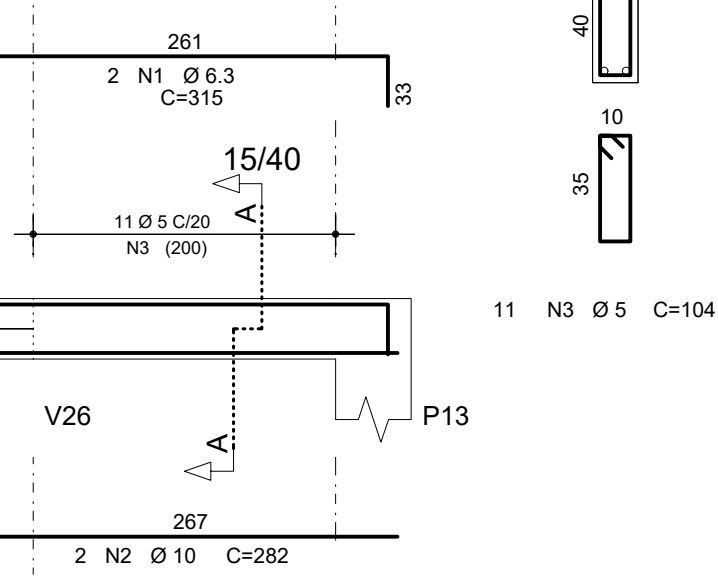


V15-40/80

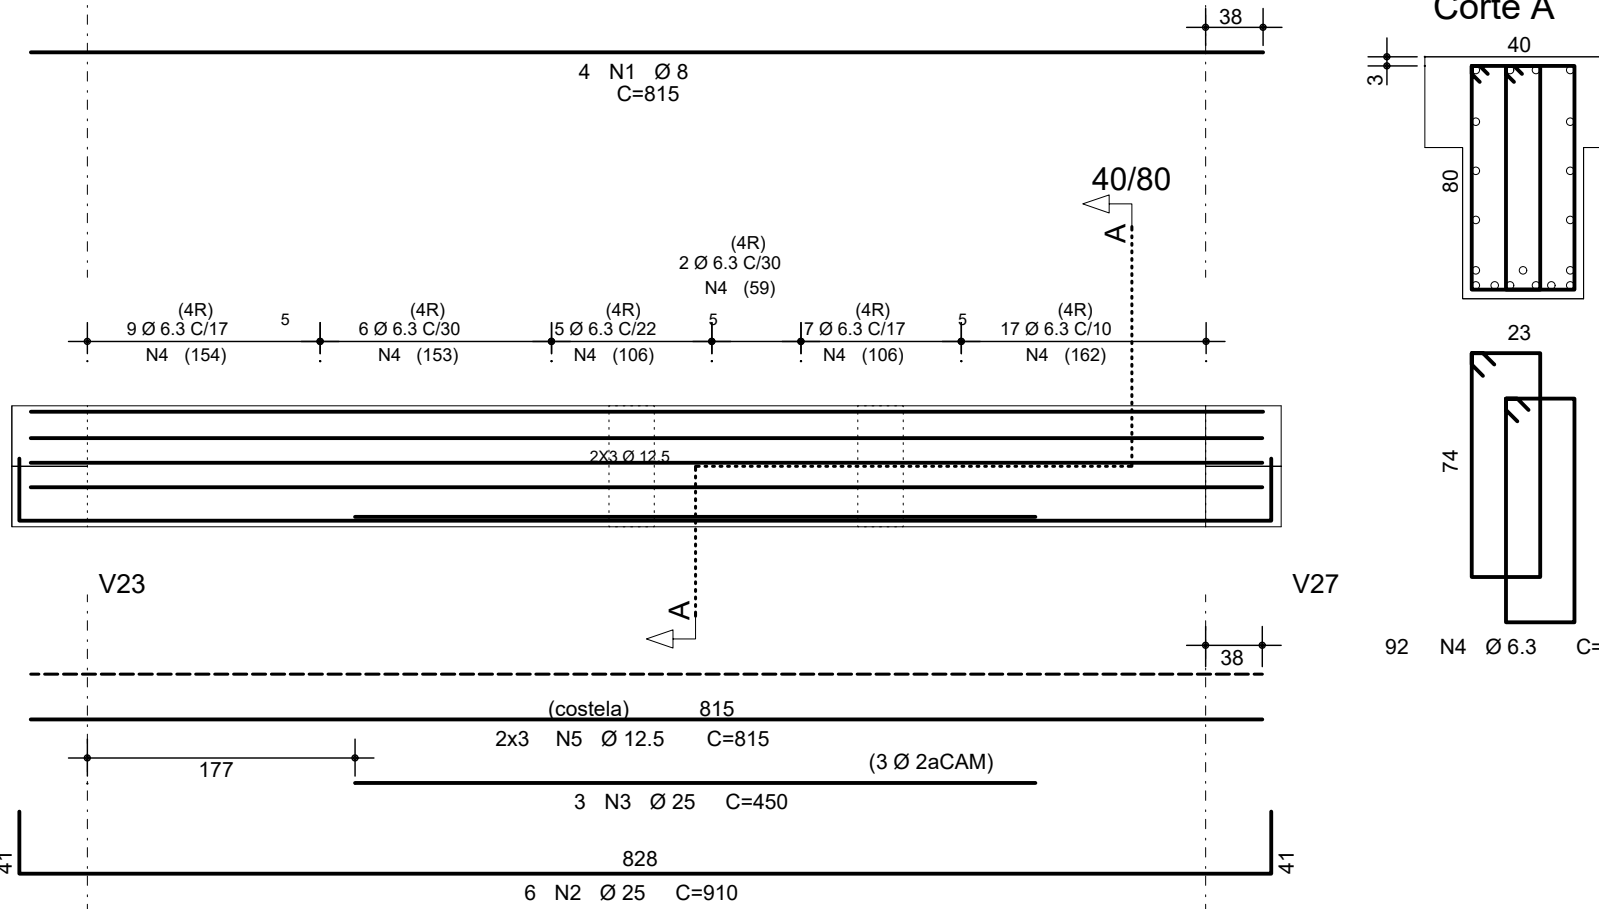


V24-15/40

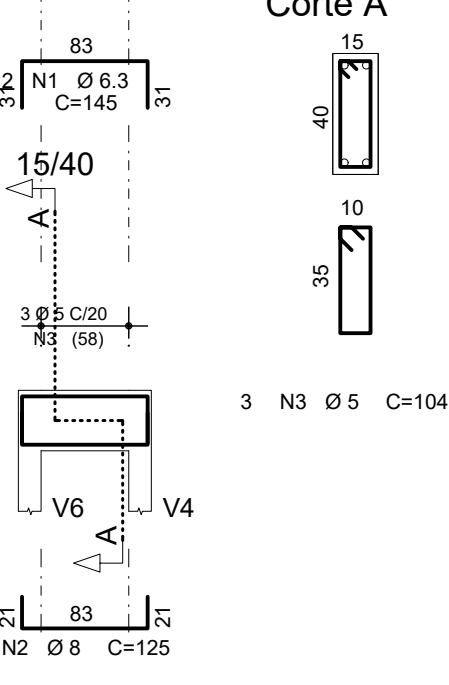

V5-15/40

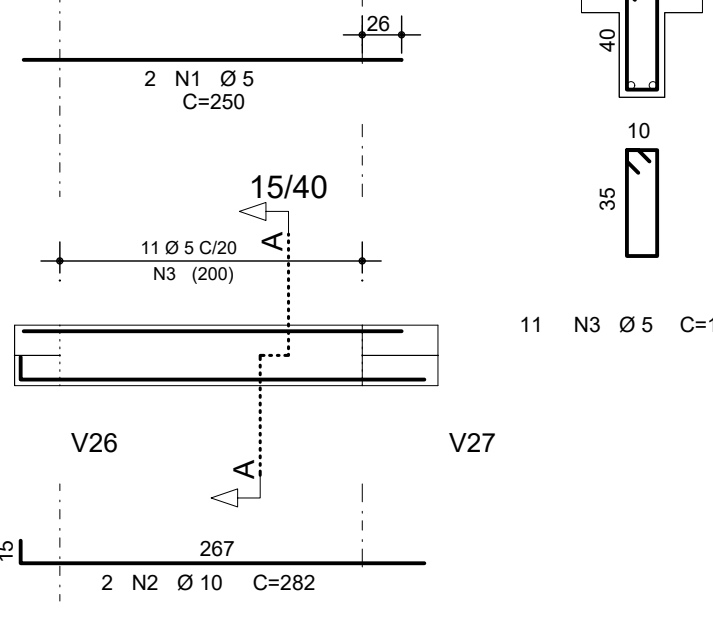

V14-20/40

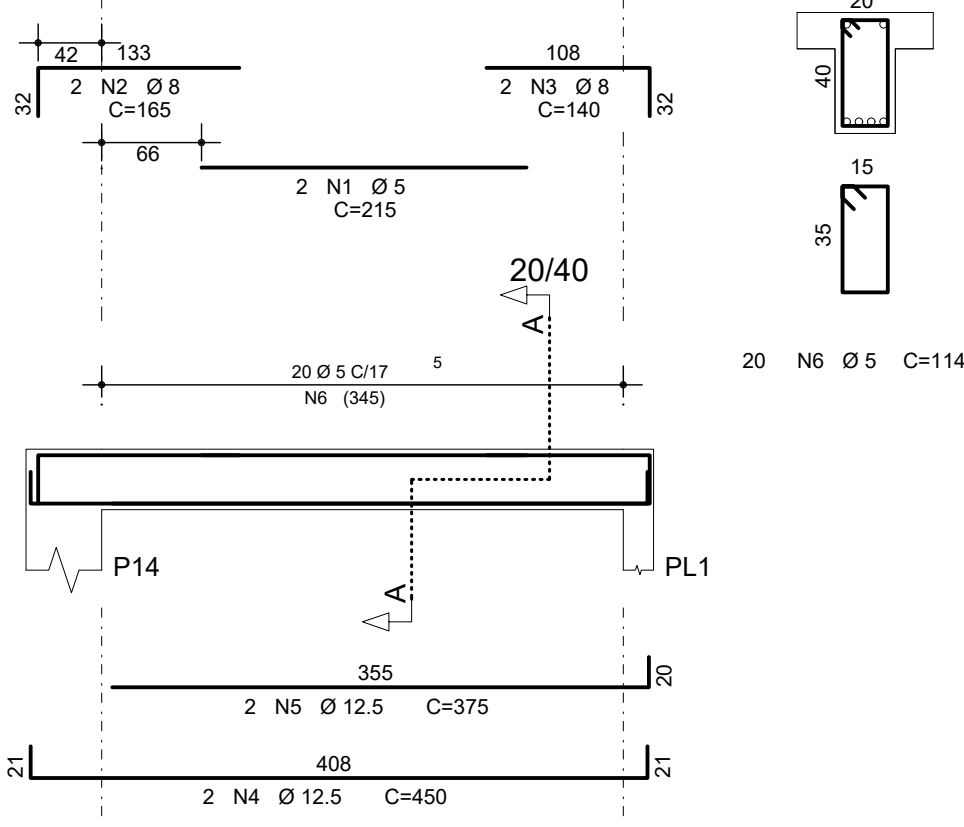

NOTAS:

TODA A ÁREA DE IMPLANTAÇÃO DA FUNDAÇÃO DEVERÁ SER PRÉ-ARMADA, UTILIZANDO-SE UM BOLA AUTO-PROTECTOR, COM 4 PASSAGENS SOBRE A MESMA, CASO SEJA POSSÍVEL VIBRAR, OU 4 PASSAGENS, CASO NÃO SEJA POSSÍVEL VIBRAR (TENSÃO ADMISSÍVEL DO SKOLAT = 40 MPa)

CONCRETO FC = 25 MPa

PI-LAR QUE SOBRE NESTE TETO

PI-LAR QUE NASCE NESTE TETO

L = LAJE MACIÇA EM CONCRETO ARMADO

LA = LAJE NERVURADA EM CONCRETO ARMADO

HT = ALTURA TOTAL DA LAJE NERVURADA

HE = ALTURA DA TREPIL PLÁSTICA DA LAJE NERVURADA

Hm = ALTURA DA MESA DA LAJE NERVURADA

h = ALTURA DA LAJE MACIÇA

CF = CONTRA-FLECHA NO MEIO DA LAJE E/OU VIGA

P = PILAR EM CONCRETO ARMADO

S = SUPORTE PARA CONCRETO ARMADO

CFE = CONTRA-FLECHA NO MEIO DA LAJE E/OU VIGA

V = VIGA EM CONCRETO ARMADO

PA = PILAR DE AMARRAÇÃO

VLA = VIGA EM CONCRETO ARMADO SOBRE LAJENILAR

LF = LAJE DE FUNDO DO RESERVATÓRIO

ET = ESTACA CURTA E BLOCA EM CONCRETO ARMADO

NORMAS UTILIZADAS NESTE PROJETO

NBR-6118- Projeto e Execução de Estruturas de Concreto Armado

NBR-6122- Projeto e Execução de Fundação


NBR-6120- Cargas para o Cálculo de Estruturas de Edificações

NBR-6125- Forças Devidas ao Vento em Edificações


REVISÕES:		Data:		Assinatura:	
01	02	03	04	05	06

PODER JUDICIÁRIO DO ESTADO DO ACRE		VETOR ENGENHARIA	
Tribunal de Justiça do Estado do Acre		Rua Vitorino, 102 - Morada do Sol - Rio Branco - AC Tel: (68) 3233-3308	
Ramo: Técnico (s)		Assinatura: [Assinatura]	
Assinatura: [Assinatura]		Emp: Cnt - CREIA N° 5589397202-SP	
PROJETO DE ESTRUTURA DE CONCRETO		EXECUTIVO	
PROJETO PARA IMPLANTAÇÃO DO 3º PRÉDIO DA CIDADE DA JUSTIÇA		Av. Paulo Lemus de Moura Leite Pedro Rosero, Rio Branco - AC	
ÁREAS DA FONTE:		NÚMERO DA PRANCHETA	
Subsolo: 1.317,20 m²		EST 19/28	
Térreo: 1.579,00 m²		CONTENÇÃO: ARMAÇÕES DAS VIGAS DO 3º E 4º TETO (PARTE 12)	
1º Pavimento: 1.300,95 m²		ESCALA: INDICADA	
2º e 3º Pav: 1.248,25 m²		DATA: ABR/2024	
TOTAL: 6.695,65 m²		REVISÃO: REV 00	


V17-25/60

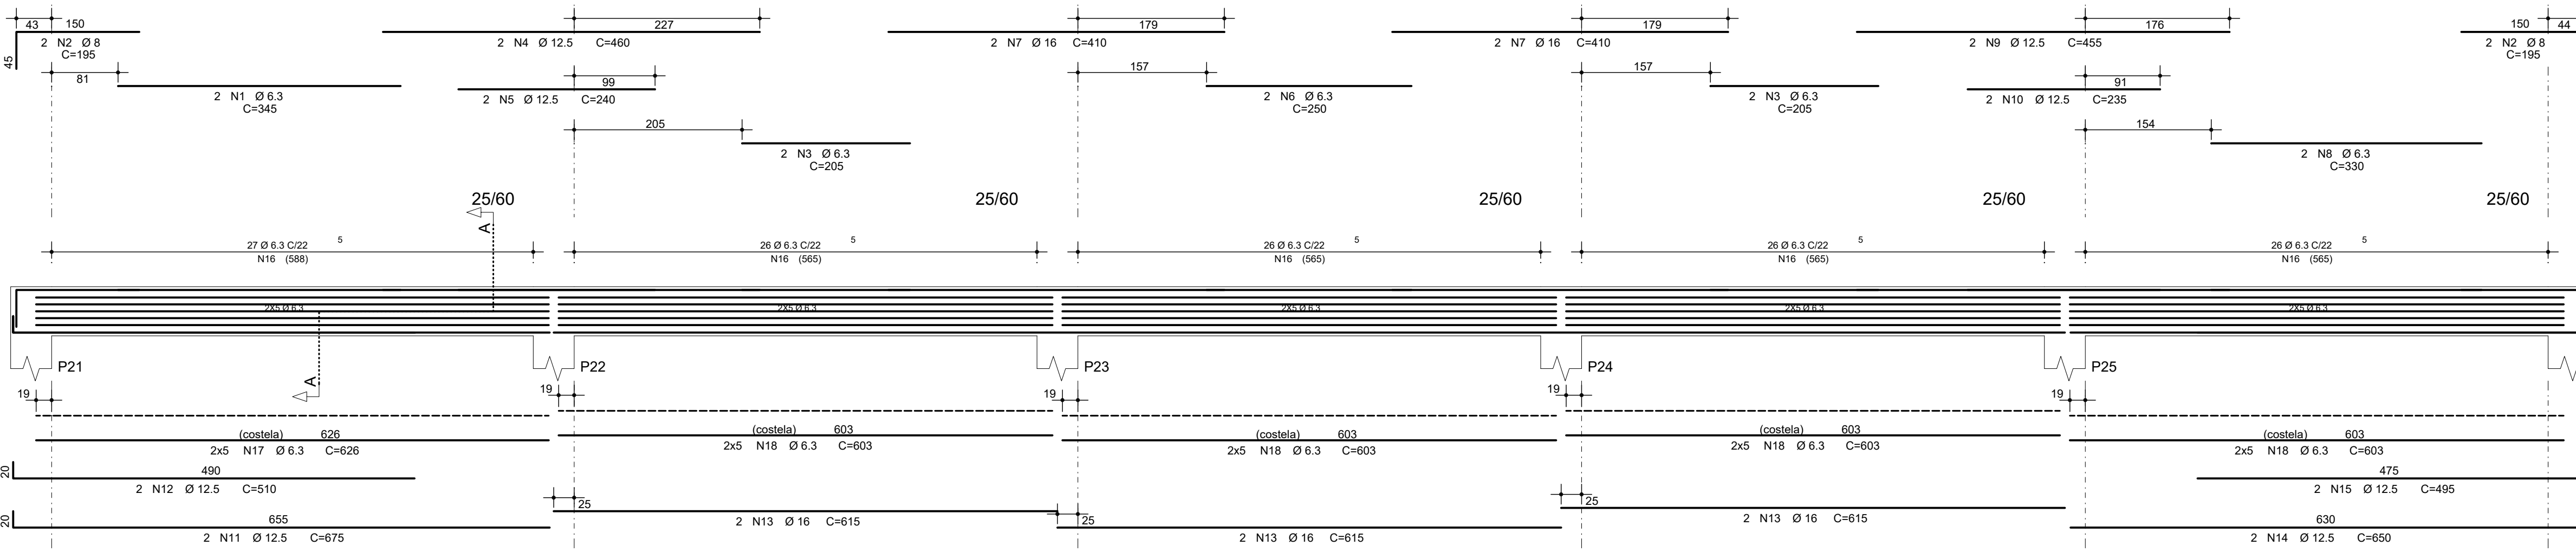


V23-50/80

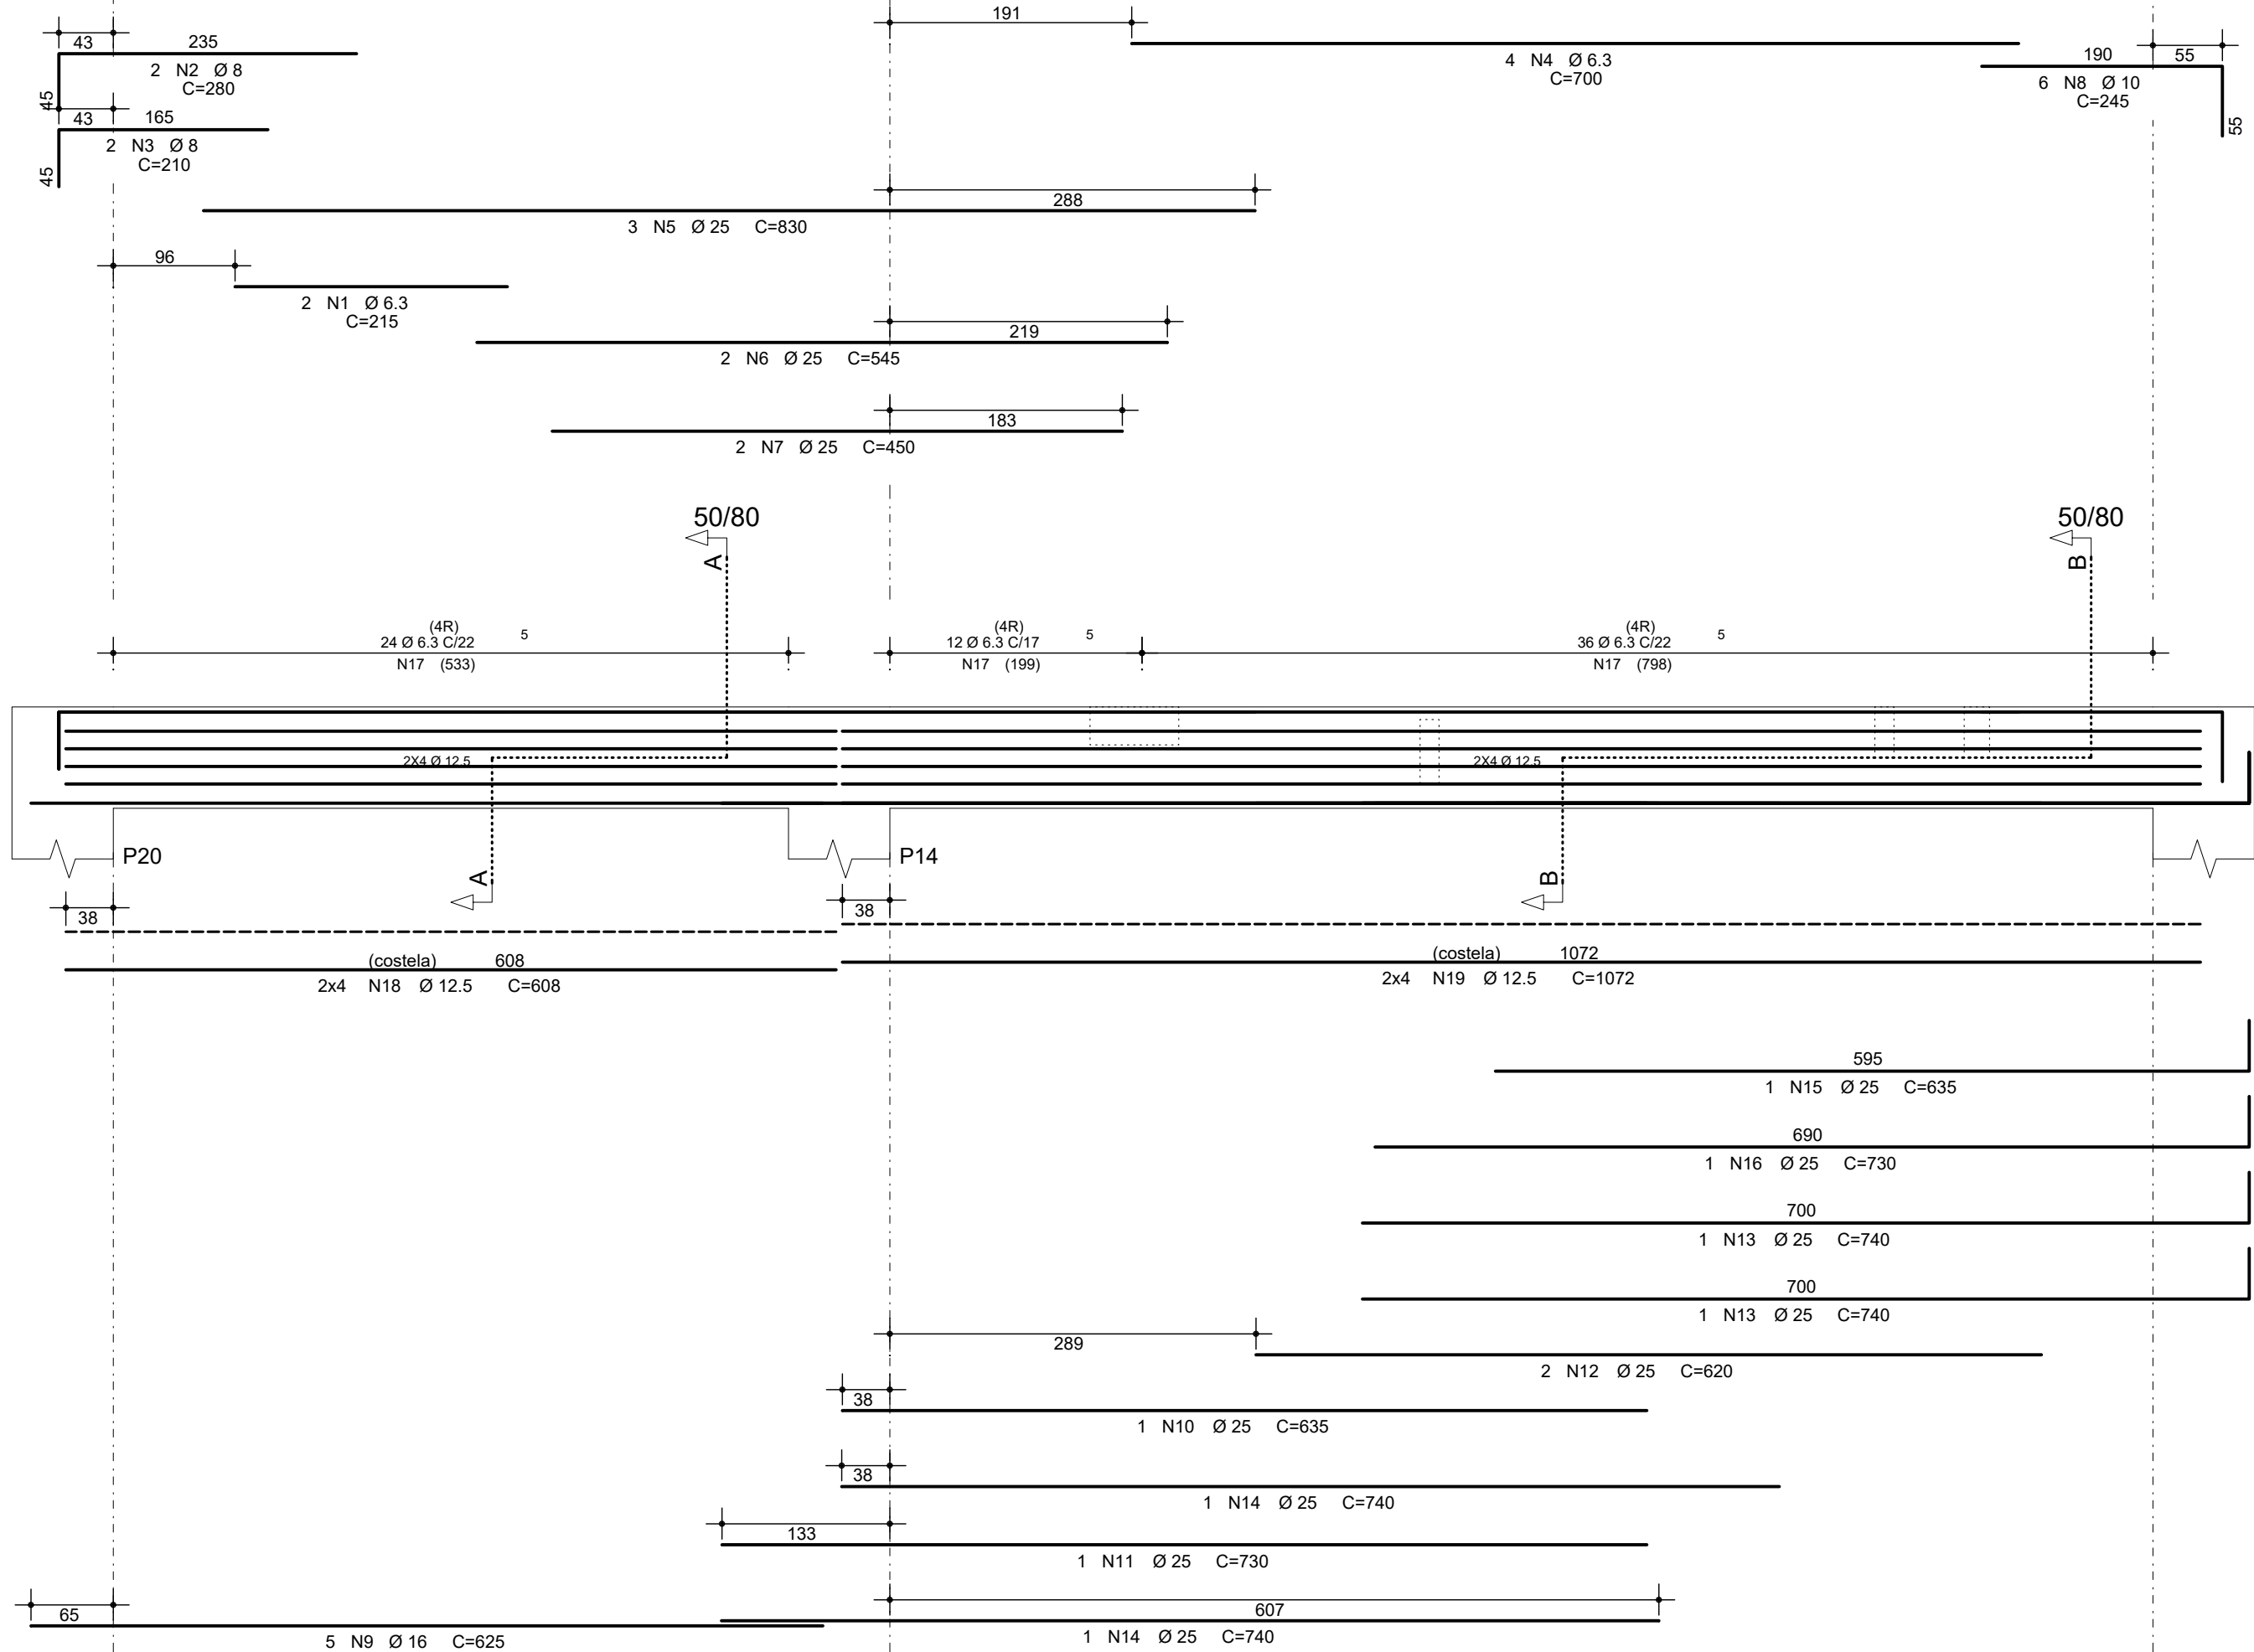


V27-Ver Seção

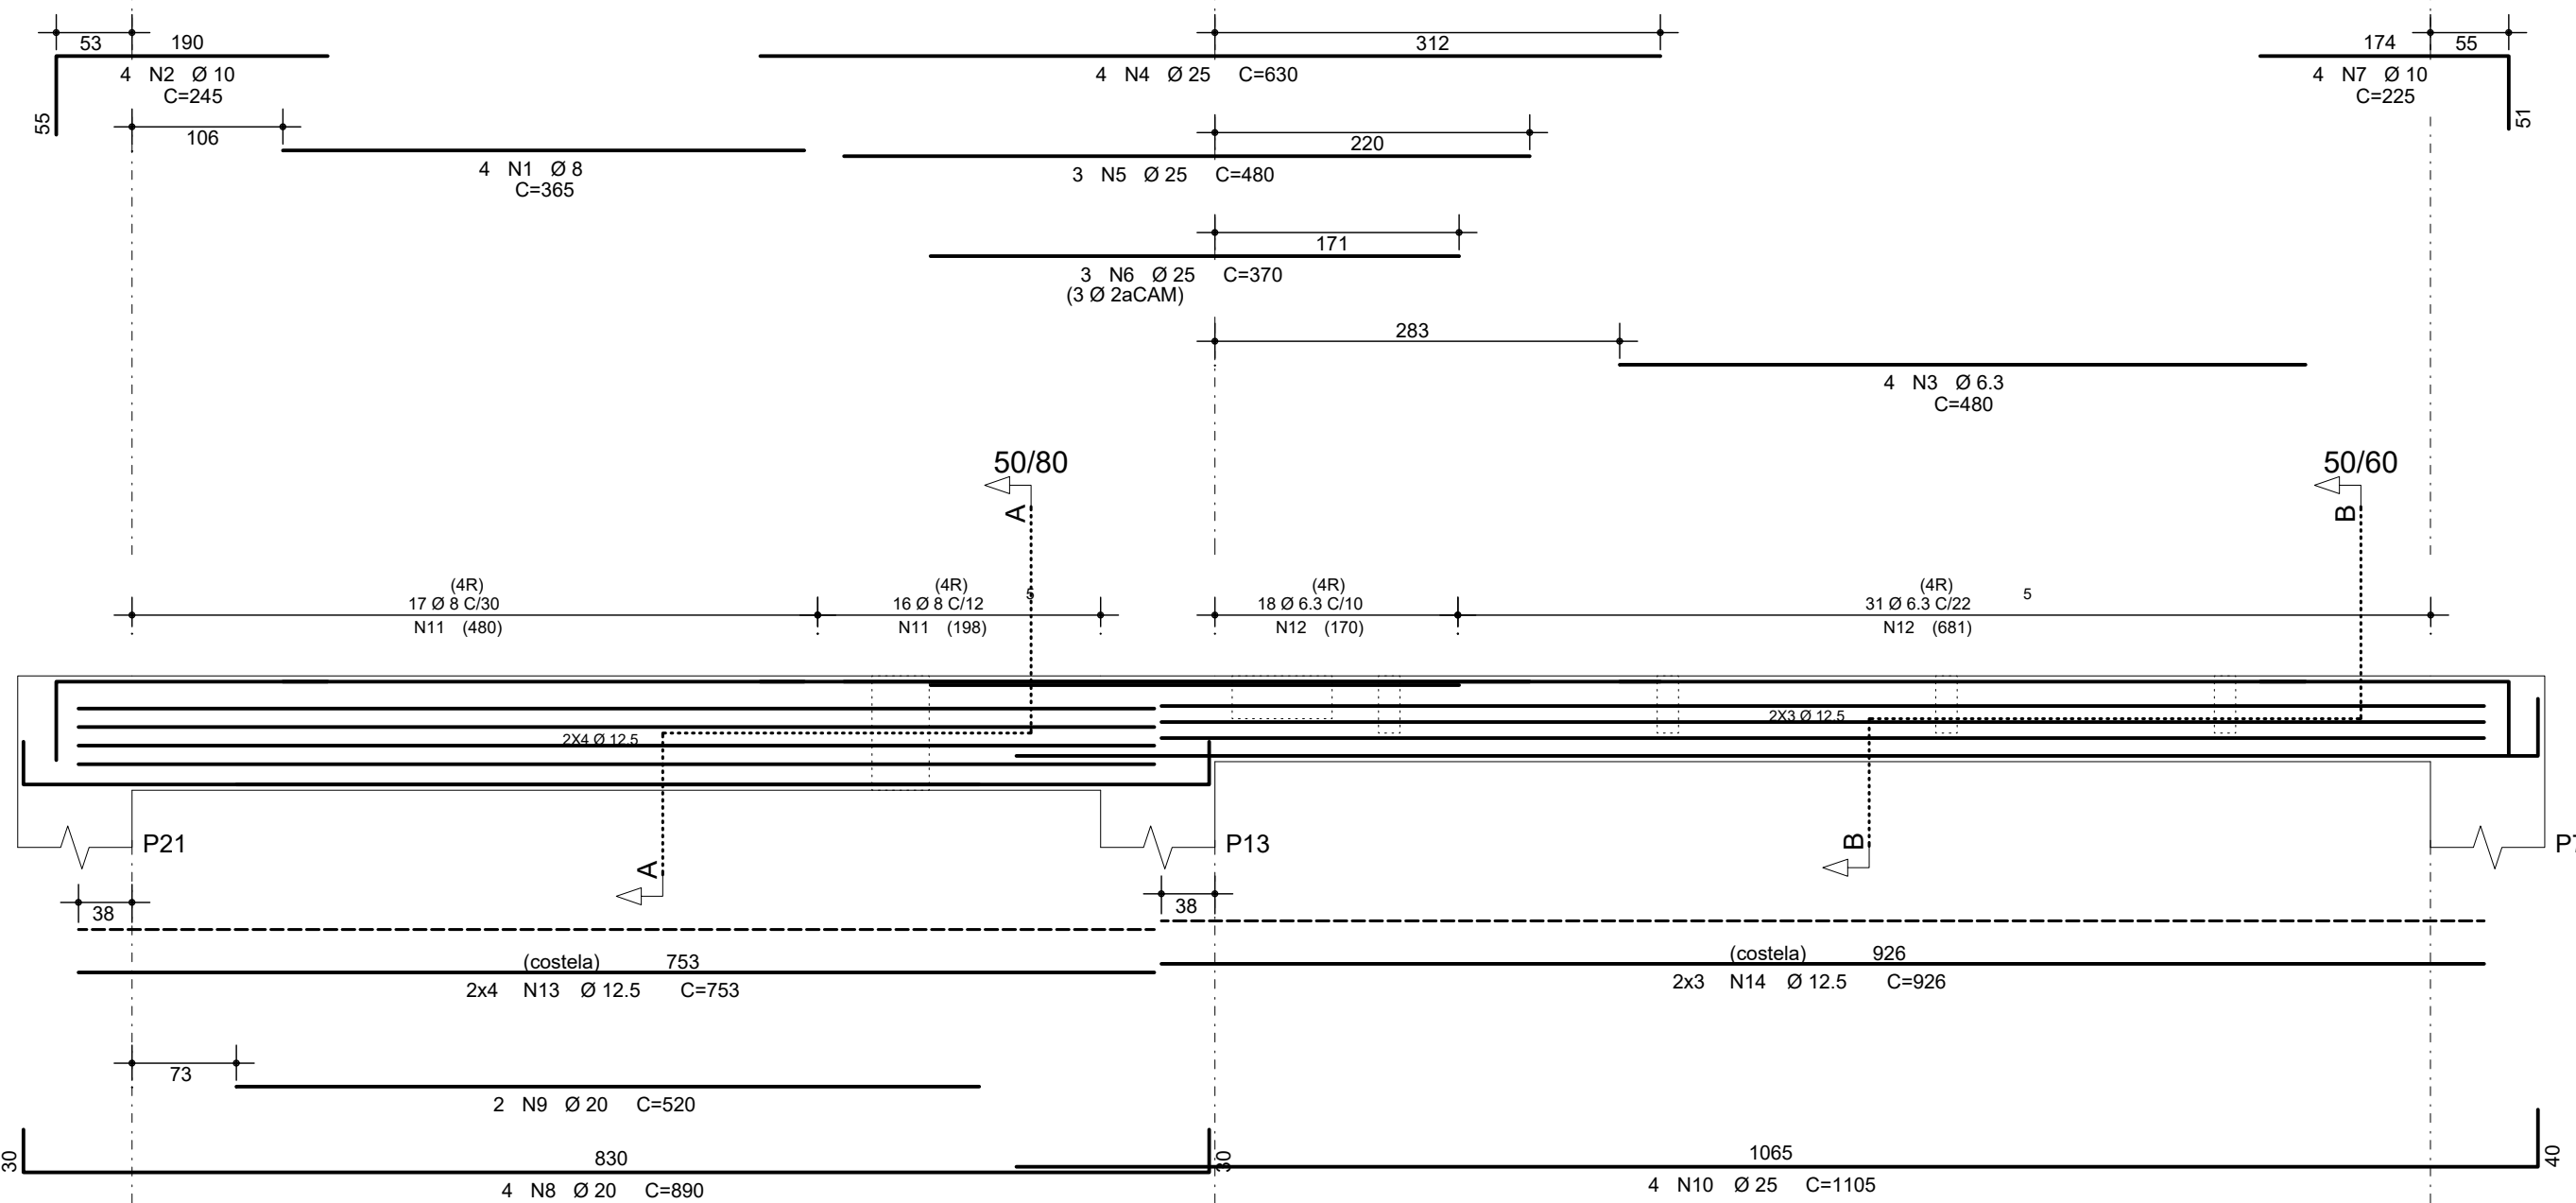


V25-30/80

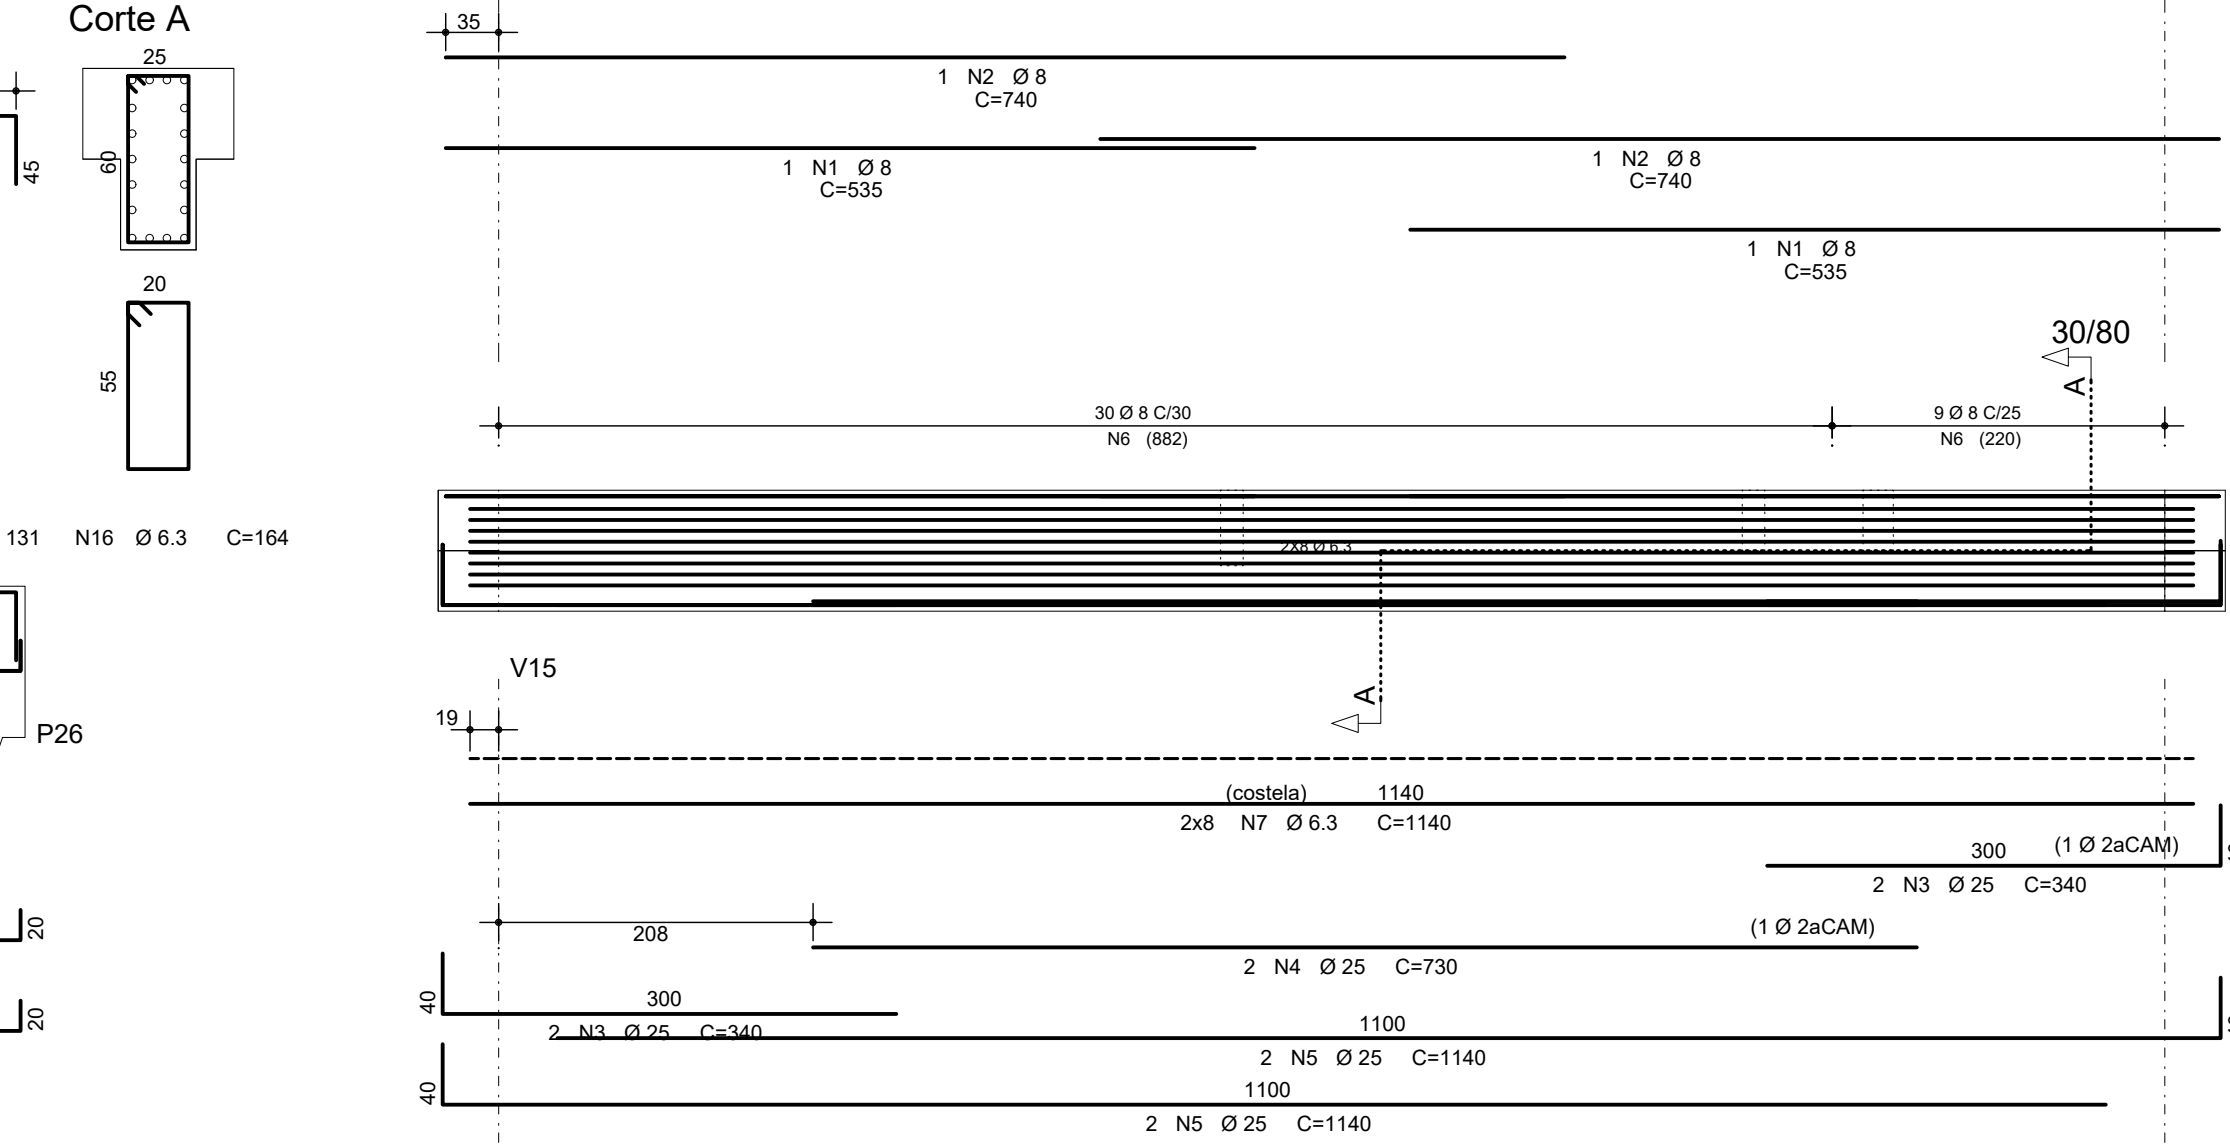

V26-30/80

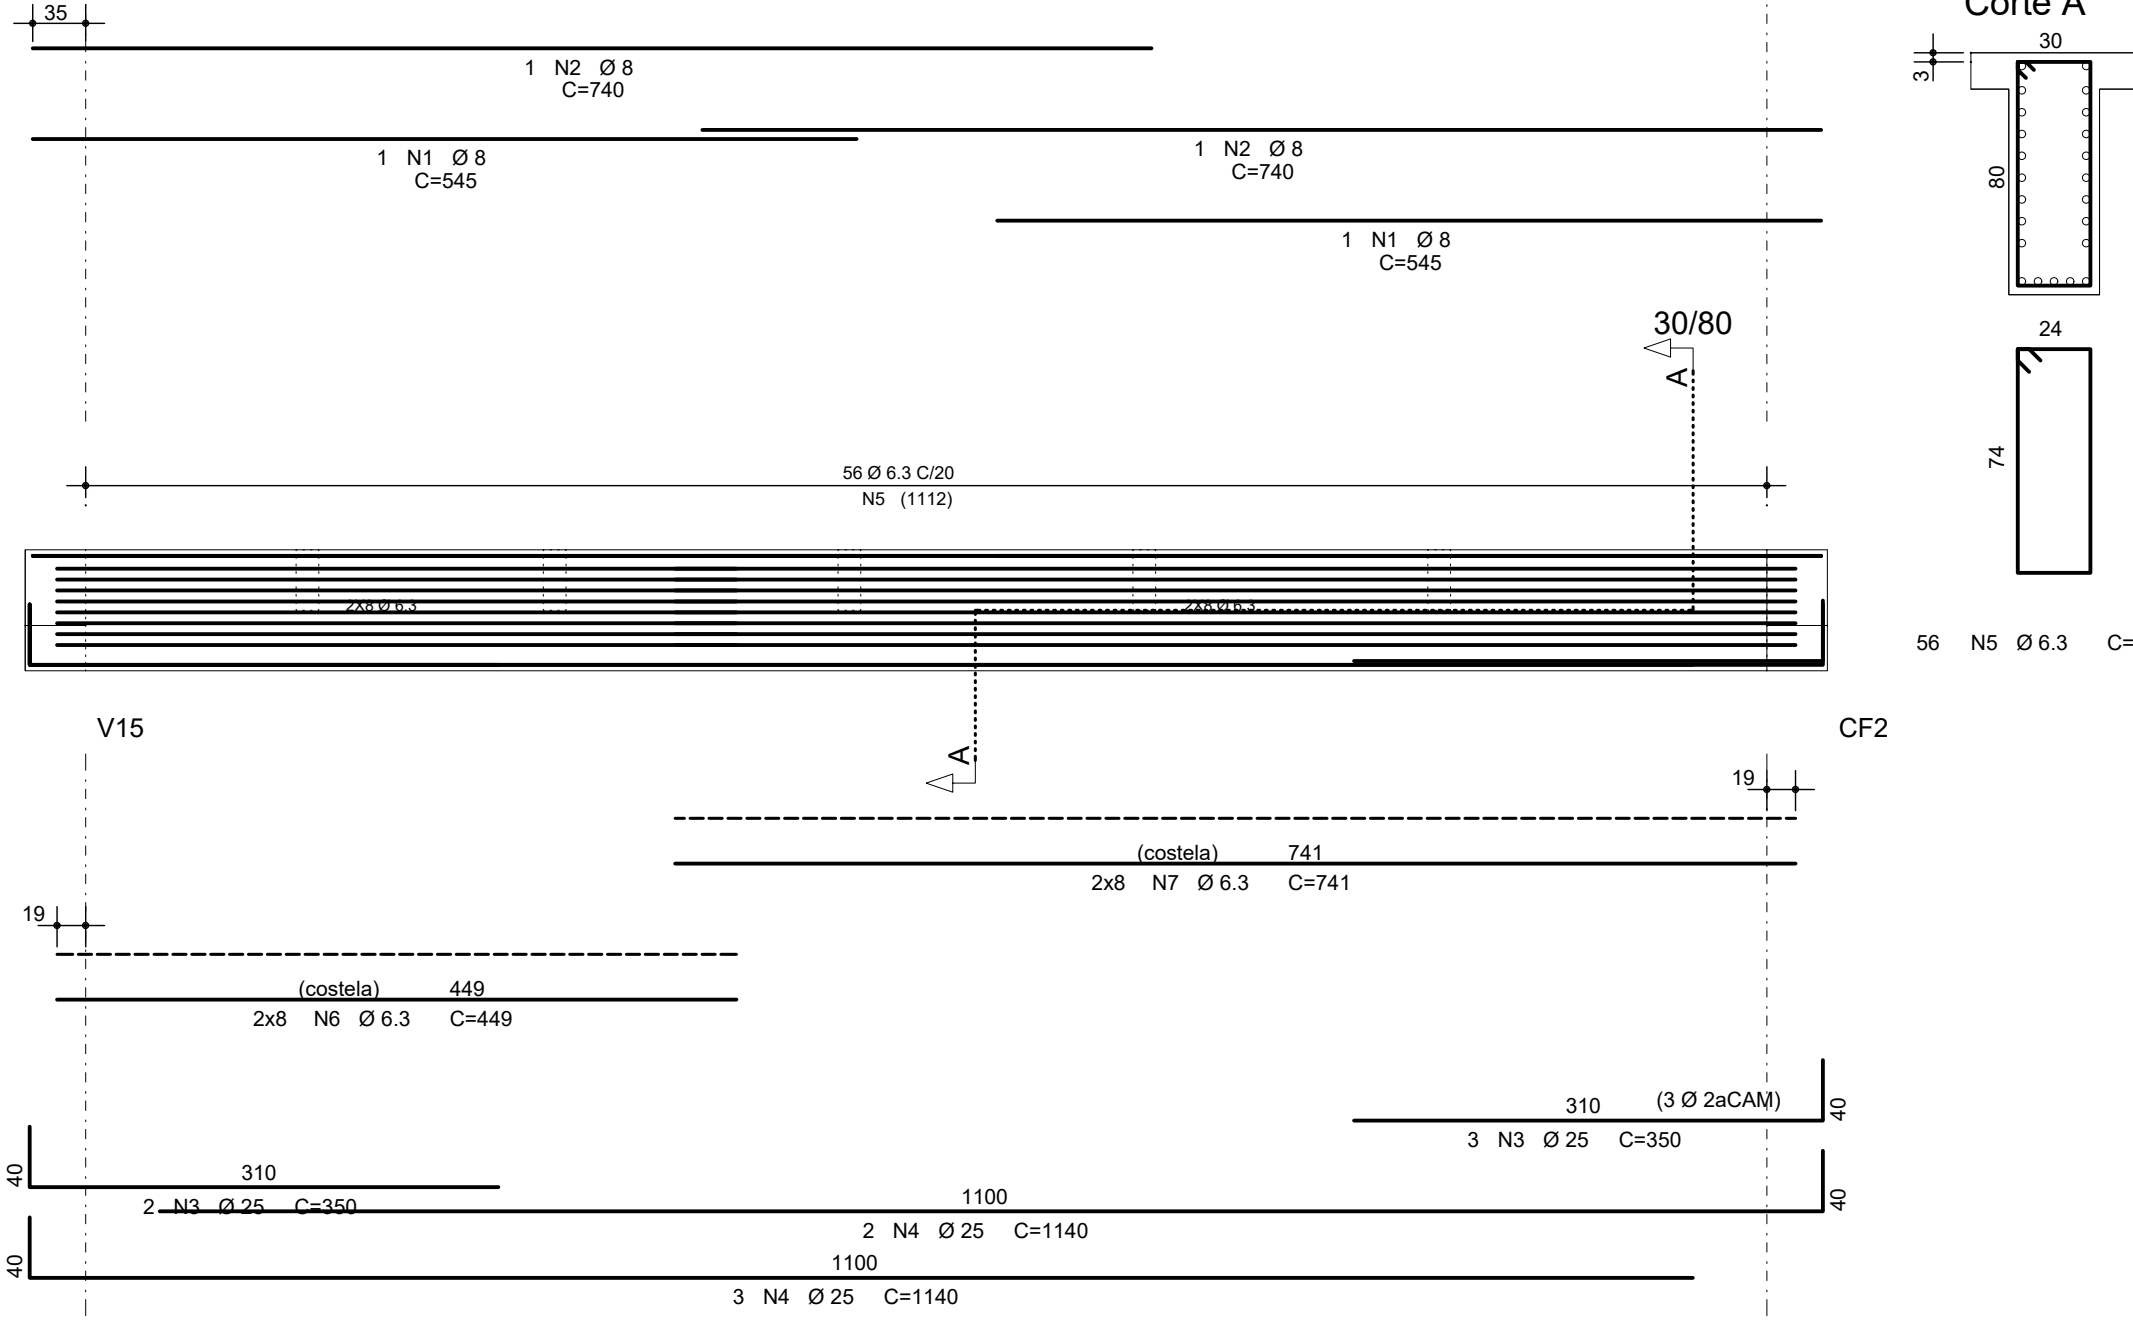

V33-25/60

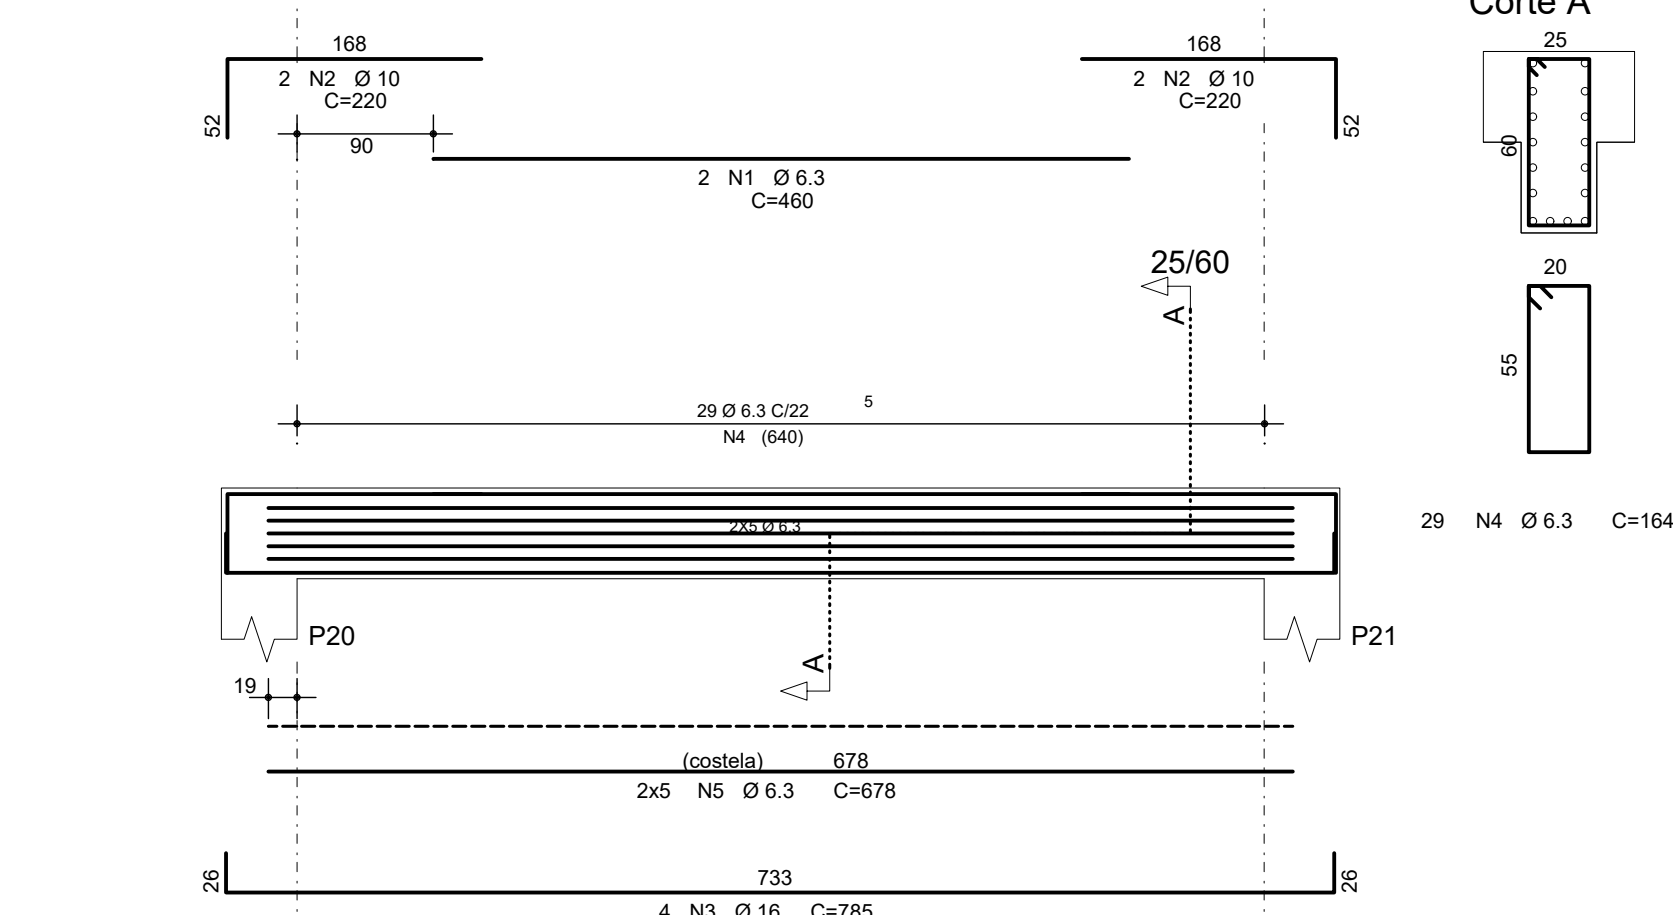


ACO	POS	BIT	QUANT	COMPRIMENTO	UNIT	TOTAL
(mm)				(mm)		
V4-1540						
SEA	1	5	2	345	740	
SEA	2	10	2	400	800	
SEA	3	10	2	315	630	
SEA	4	8,3	2	131	262	
SEA	5	5	10	104	1040	
V5-1540						
SEA	1	5	2	345	740	
SEA	2	10	2	400	800	
SEA	3	10	2	315	630	
SEA	4	8,3	2	131	262	
SEA	5	5	10	104	1040	
V14-2040						
SEA	1	5	2	235	470	
SEA	2	9	2	140	280	
SEA	3	8,3	2	140	280	
SEA	4	8,3	2	375	750	
SEA	5	5	20	114	1140	
V24-1540						
SEA	1	5,3	2	145	290	
SEA	2	5	2	125	250	
SEA	3	5	3	306	918	
V25-3080						
SEA	1	5	2	535	1070	
SEA	2	9	2	240	480	
SEA	3	25	4	340	1360	
SEA	4	25	2	730	1460	
SEA	5	8	38	270	2664	
SEA	6	8,3	10	1140	11400	
SEA	7	8,3	10	741	7410	
V26-3080						
SEA	1	5	2	545	1090	
SEA	2	9	2	240	480	
SEA	3	25	4	340	1360	
SEA	4	25	2	730	1460	
SEA	5	8	38	270	2664	
SEA	6	8,3	10	1140	11400	
SEA	7	8,3	10	741	7410	
V27-3080						
SEA	1	5	2	545	1090	
SEA	2	9	2	240	480	
SEA	3	25	4	340	1360	
SEA	4	25	2	730	1460	
SEA	5	8	38	270	2664	
SEA	6	8,3	10	1140	11400	
SEA	7	8,3	10	741	7410	

ACO	BIT	COMPR	PESO	PESO+10%
(mm)		(m)	(kg)	(kg)
SEA	5	35	15	16
SEA	8,3	444	124	136
SEA	10	102	51	56
SEA	12,5	17	17	19
SEA	16	145	145	159
Peso Total	608		803	884


NOTA: OS QUANTITATIVOS ACIMA SE REFEREM A UM TETO

	ACO	POS	BIT	QUANT	COMPRIMENTO	
					(mm)	(mm)
V1-2560	SEA	1	5,3	2	300	600
	SEA	2	8	4	100	400
	SEA	3	8,3	4	100	400
	SEA	4	12,5	2	200	400
	SEA	5	12,5	2	200	400
	SEA	6	8,3	2	400	800
	SEA	7	8,3	2	400	800
	SEA	8	12,5	2	200	400
	SEA	9	12,5	2	200	400
	SEA	10	12,5	2	200	400
	SEA	11	12,5	2	200	400
	SEA	12	12,5	2	200	400
	SEA	13	12,5	2	200	400
	SEA	14	12,5	2	200	400
	SEA	15	12,5	2	200	400
	SEA	16	12,5	2	200	21196
V1-2500	SEA	18	5,3	10	500	5000
	SEA	2	8	4	100	700
	SEA	3	8,3	4	100	700
	SEA	4	12,5	2	200	600
	SEA	5	12,5	2	200	600
	SEA	6	8,3	2	400	800
	SEA	7	8,3	2	400	800
	SEA	8	12,5	2	200	600
	SEA	9	12,5	2	200	600
	SEA	10	12,5	2	200	600
	SEA	11	12,5	2	200	600
	SEA	12	12,5	2	200	600
	SEA	13	12,5	2	200	600
	SEA	14	12,5	2	200	600
	SEA	15	12,5	2	200	600
	V1-7030	SEA	2	5,3	4	400
SEA		2	8,3	4	300	1020
SEA		20	5,3	4	400	1600
SEA		20	8,3	4	300	1020
SEA		2	12,5	2	200	1000
SEA		7	12,5	2	200	1820
SEA		10	12,5	2	200	1820
SEA		11	12,5	2	200	1820
SEA		12	12,5	2	200	1820
SEA		13	12,5	2	200	1820
SEA		14	12,5	2	200	1820
SEA		15	12,5	2	200	1820
SEA		16	12,5	2	200	1820
SEA		17	12,5	2	200	1820
SEA		18	12,5	2	200	1820
SEA		19	12,5	2	200	1820


V1-25/60

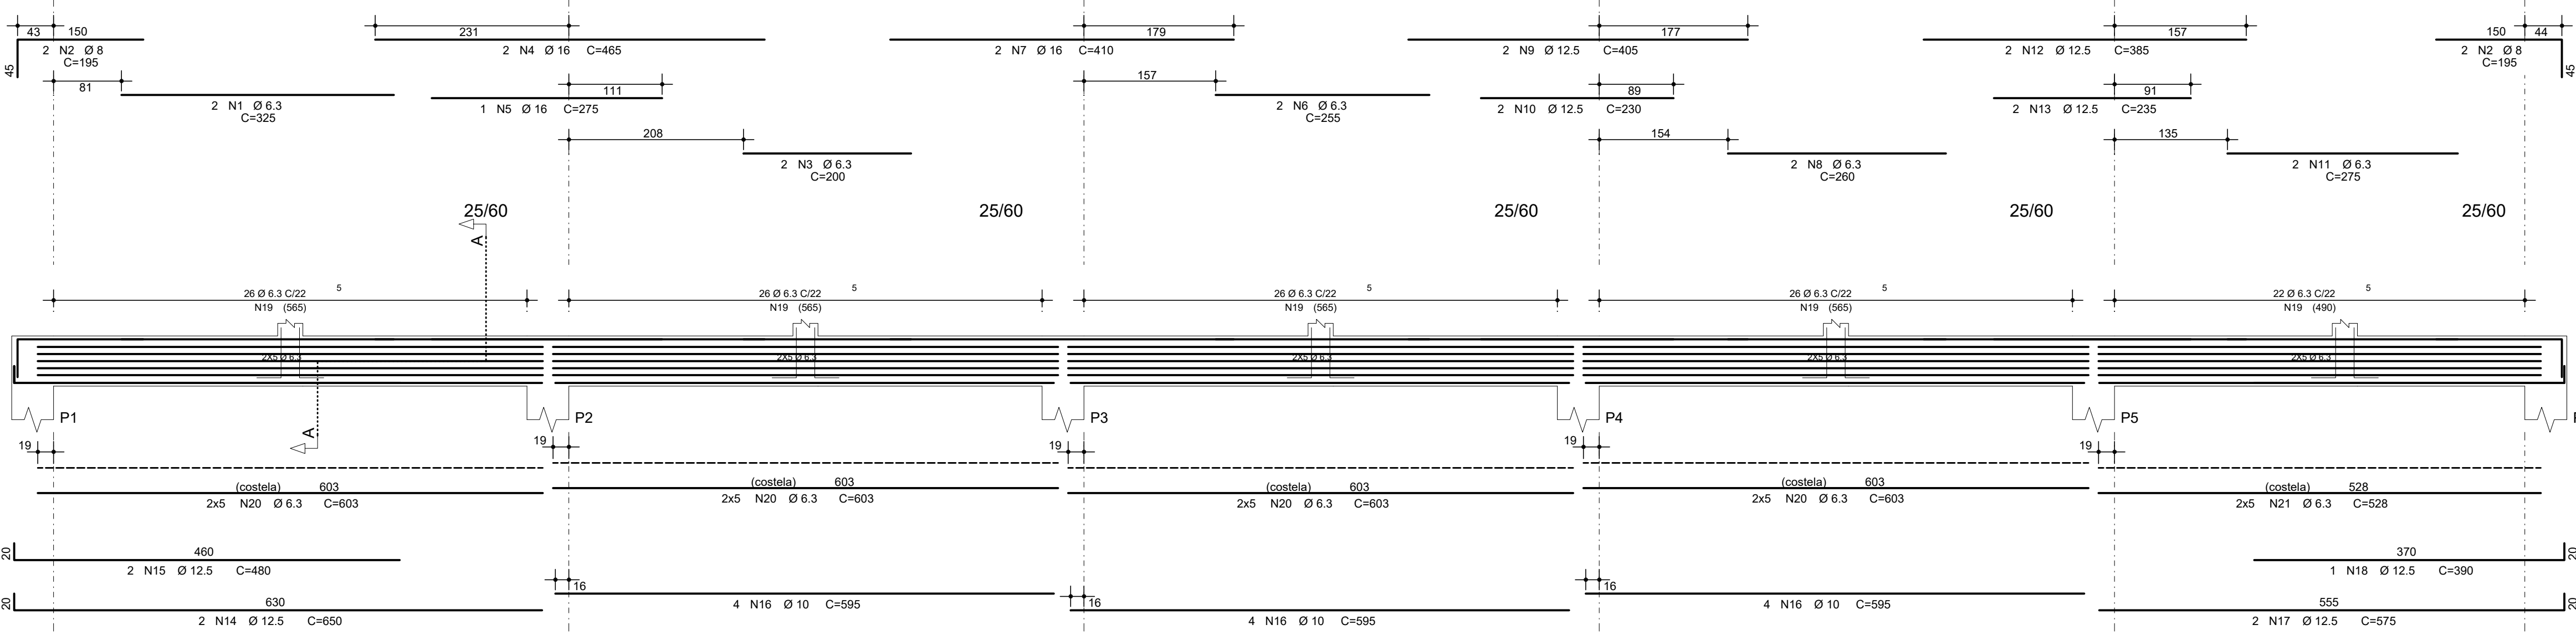


V3-25/60

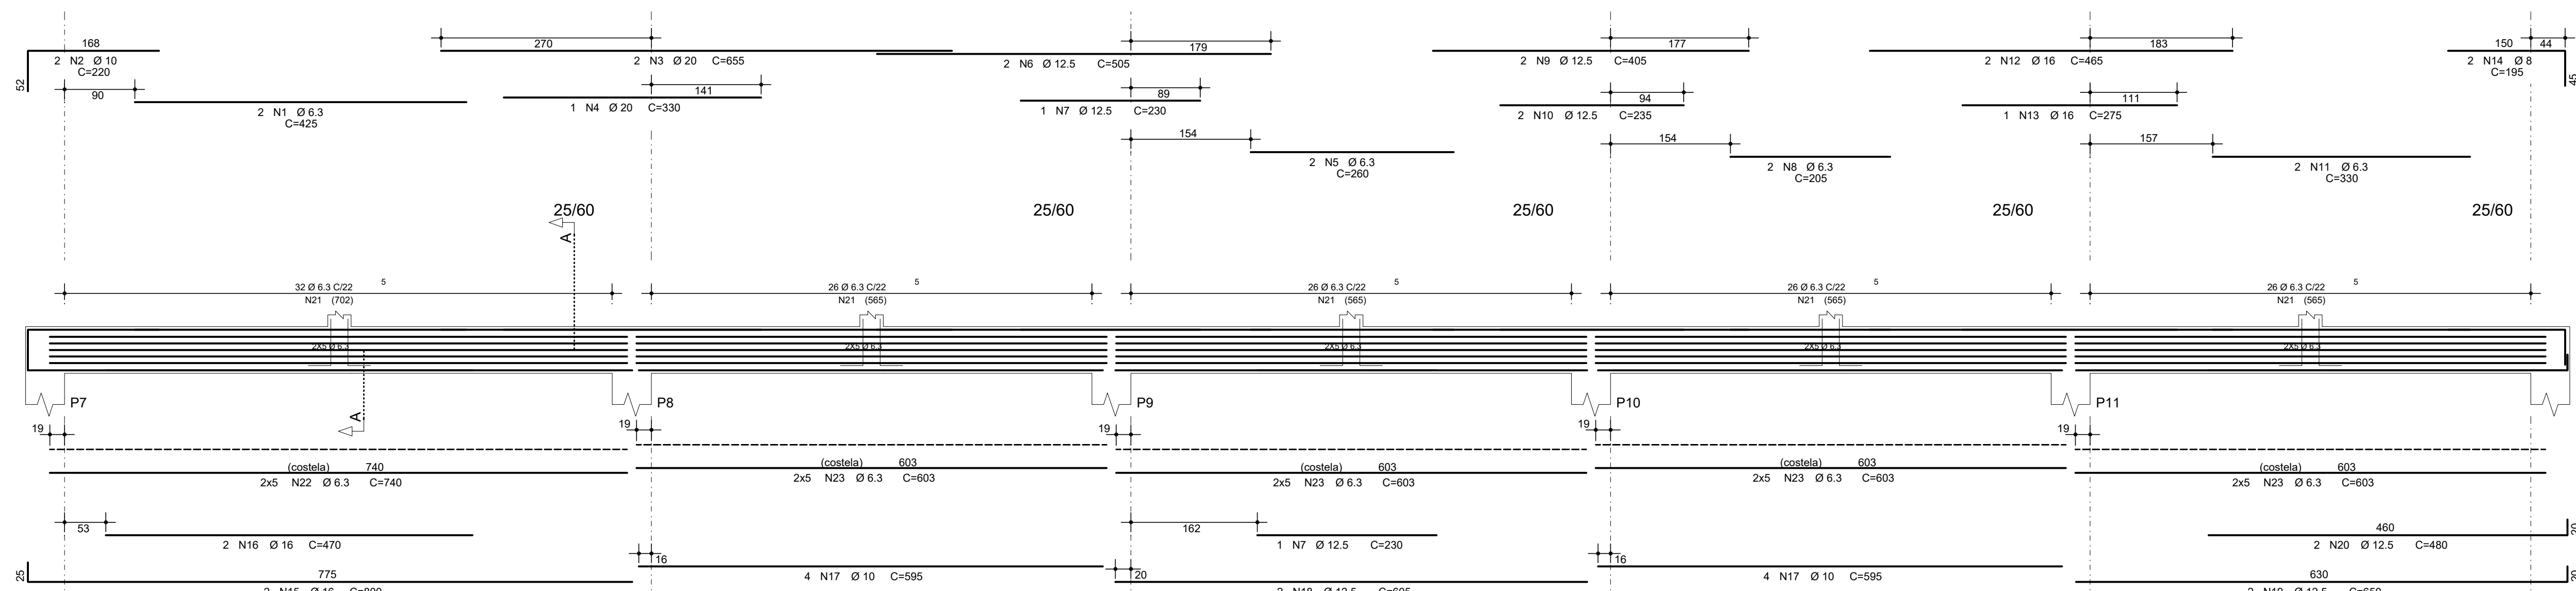


V11-70/30

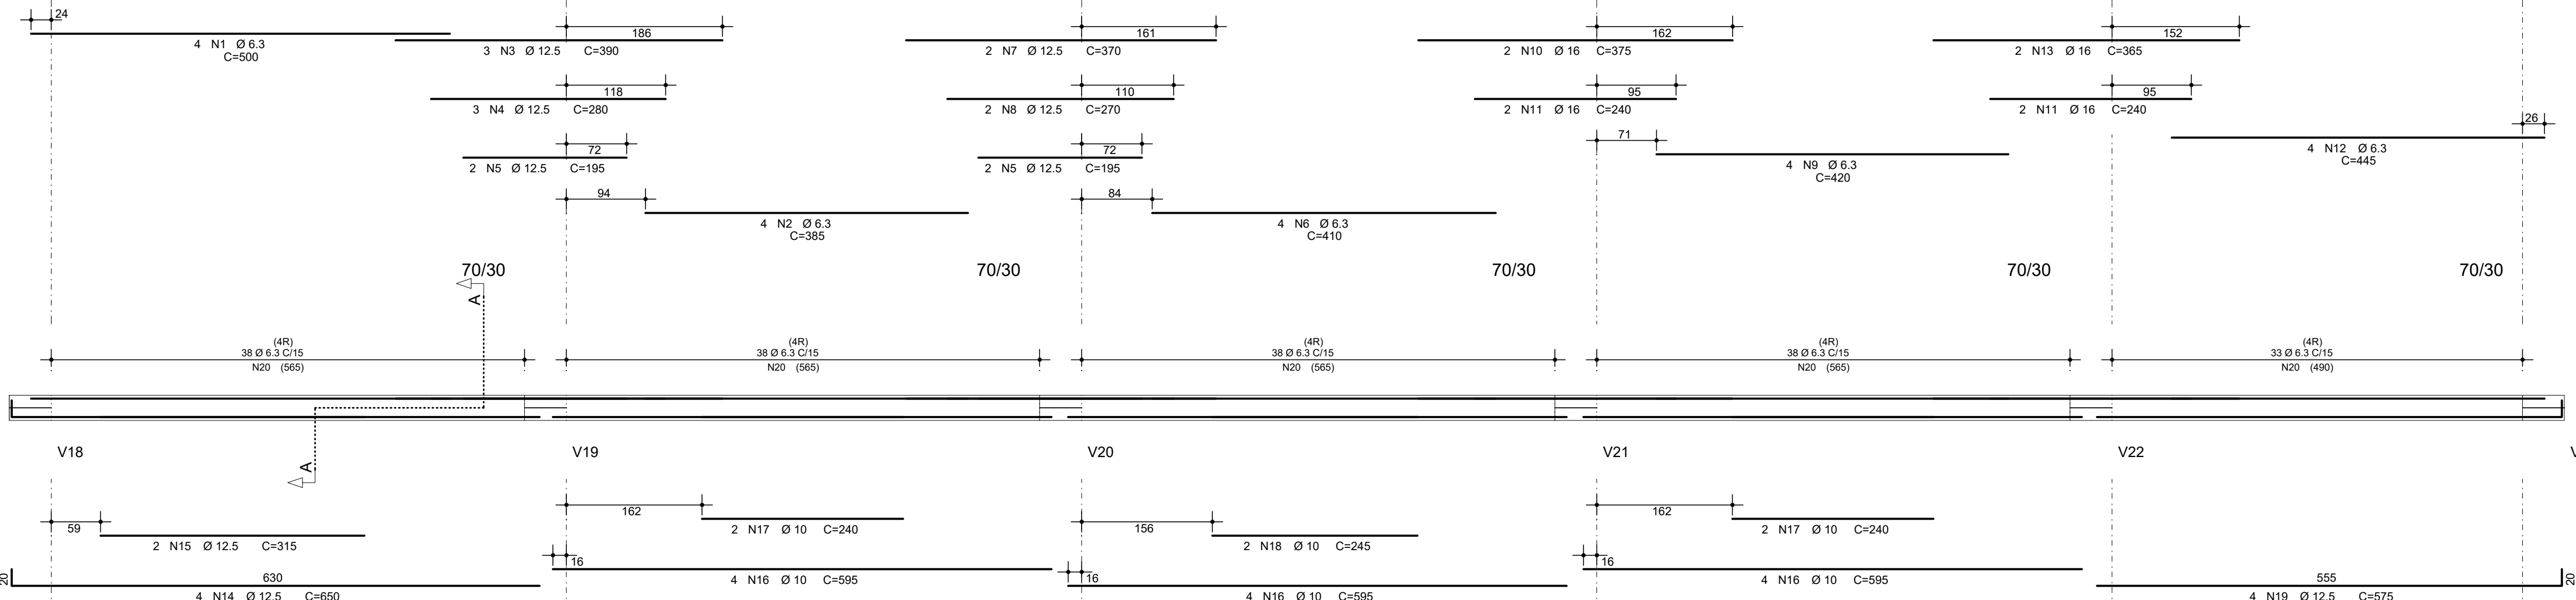


V12-70/30

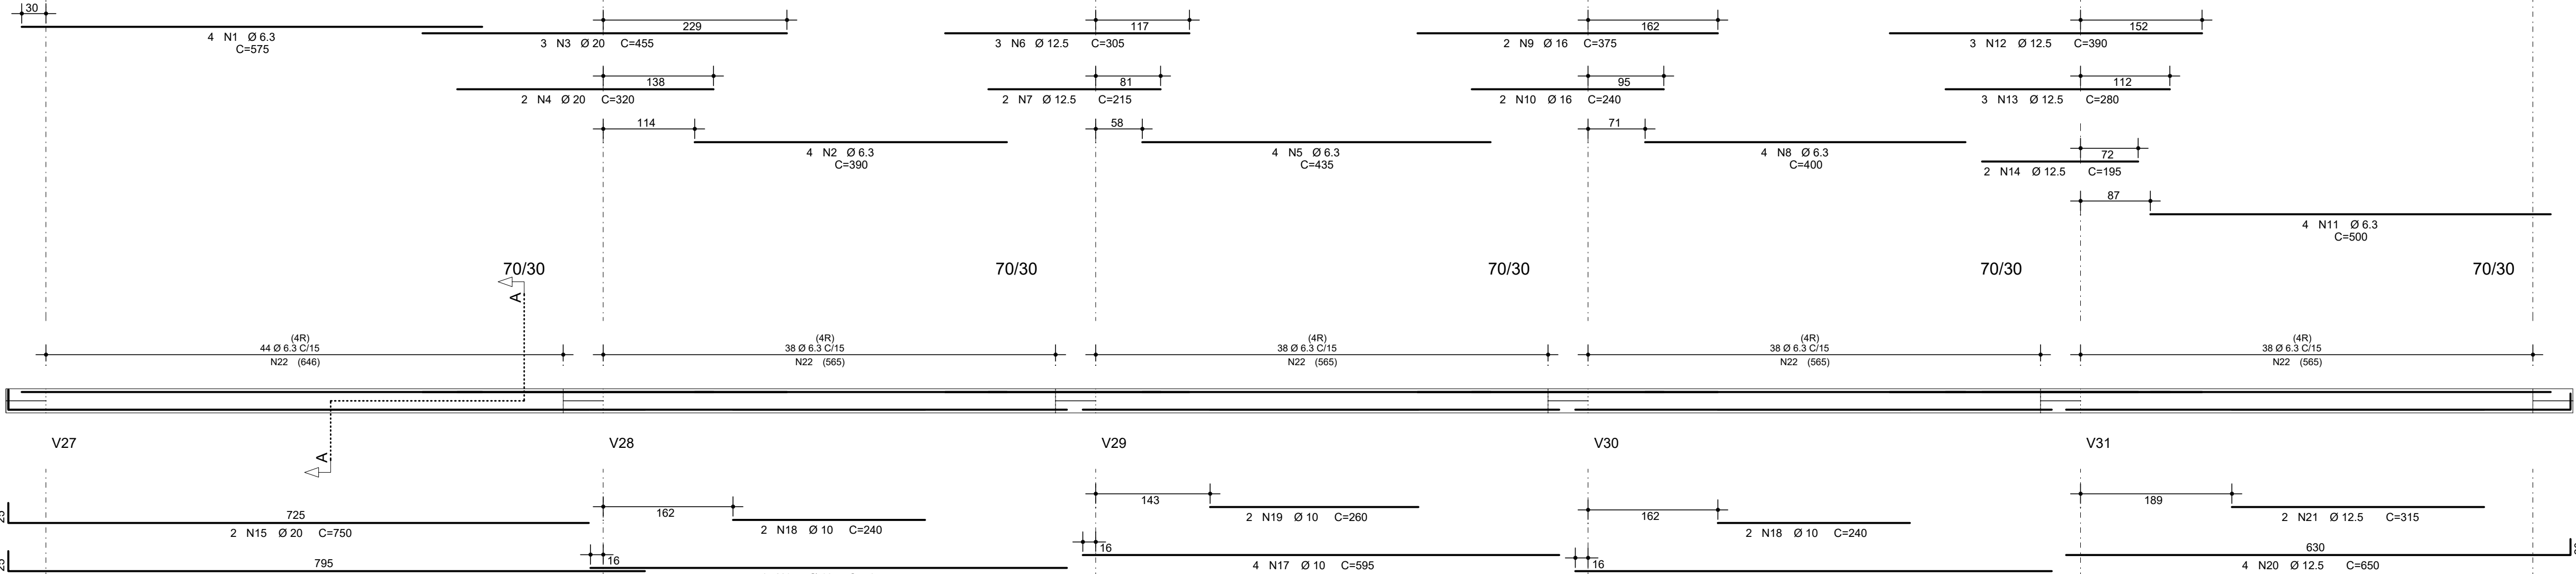


V15-40/100

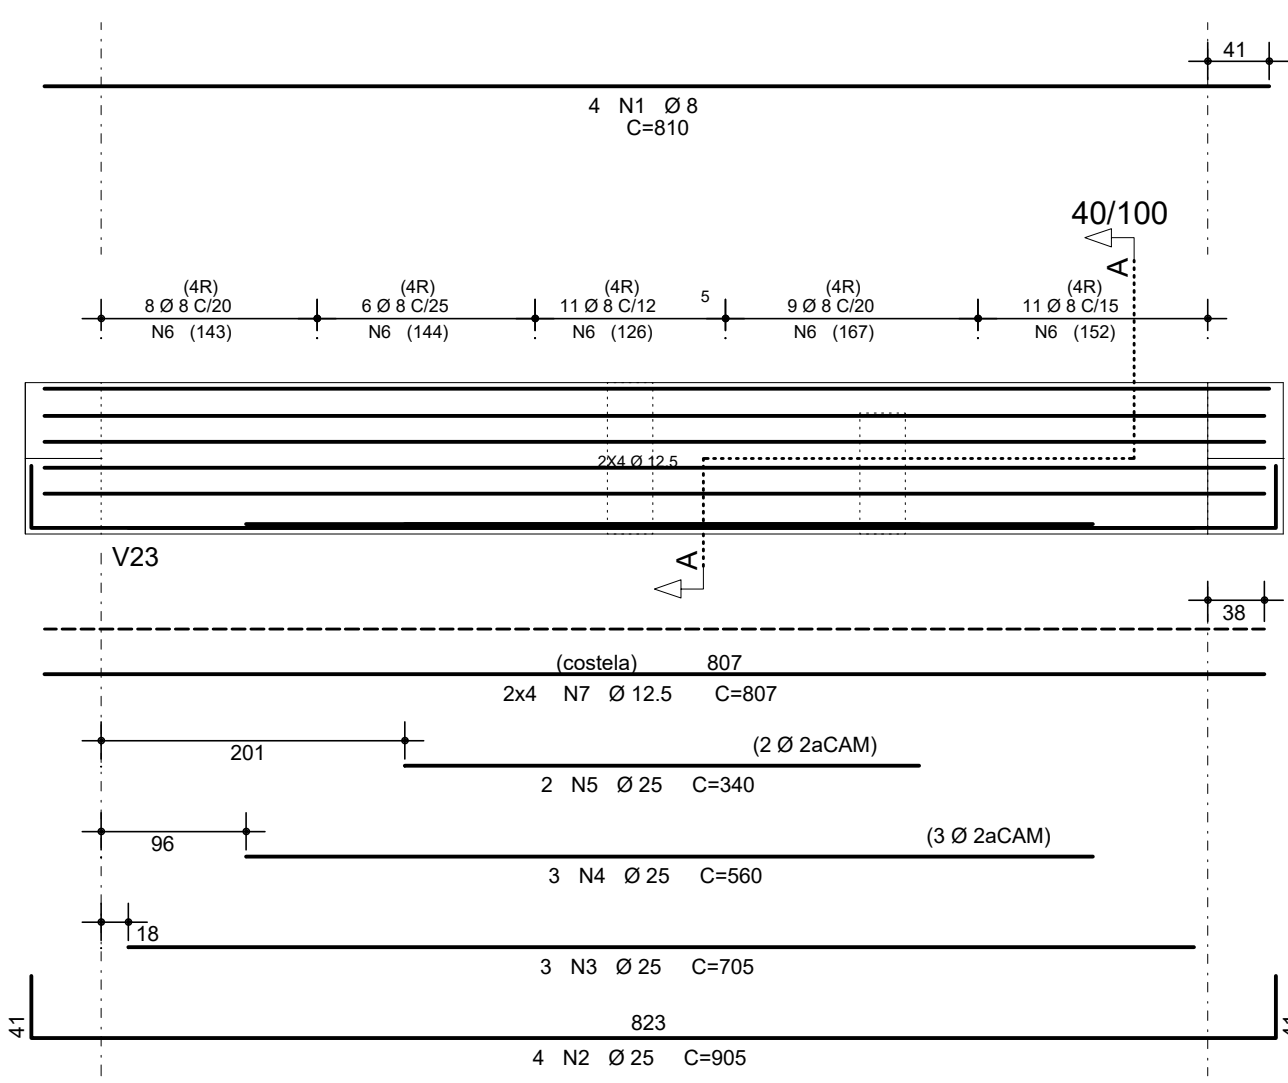


V16-25/60

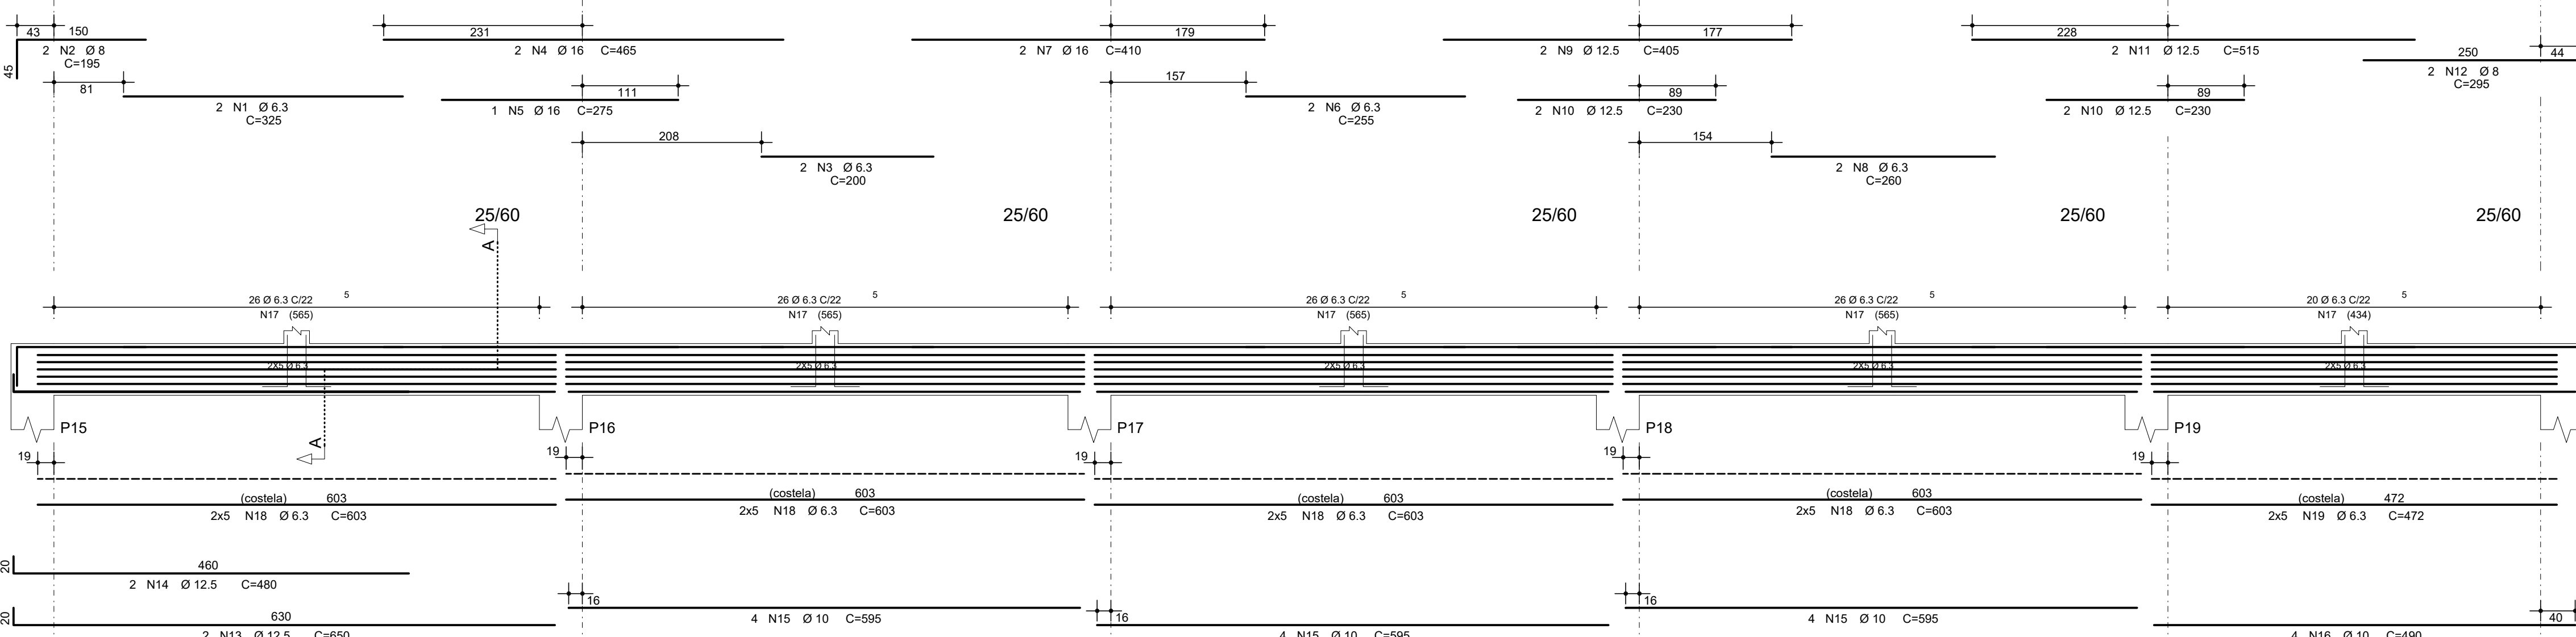


V2-40/100

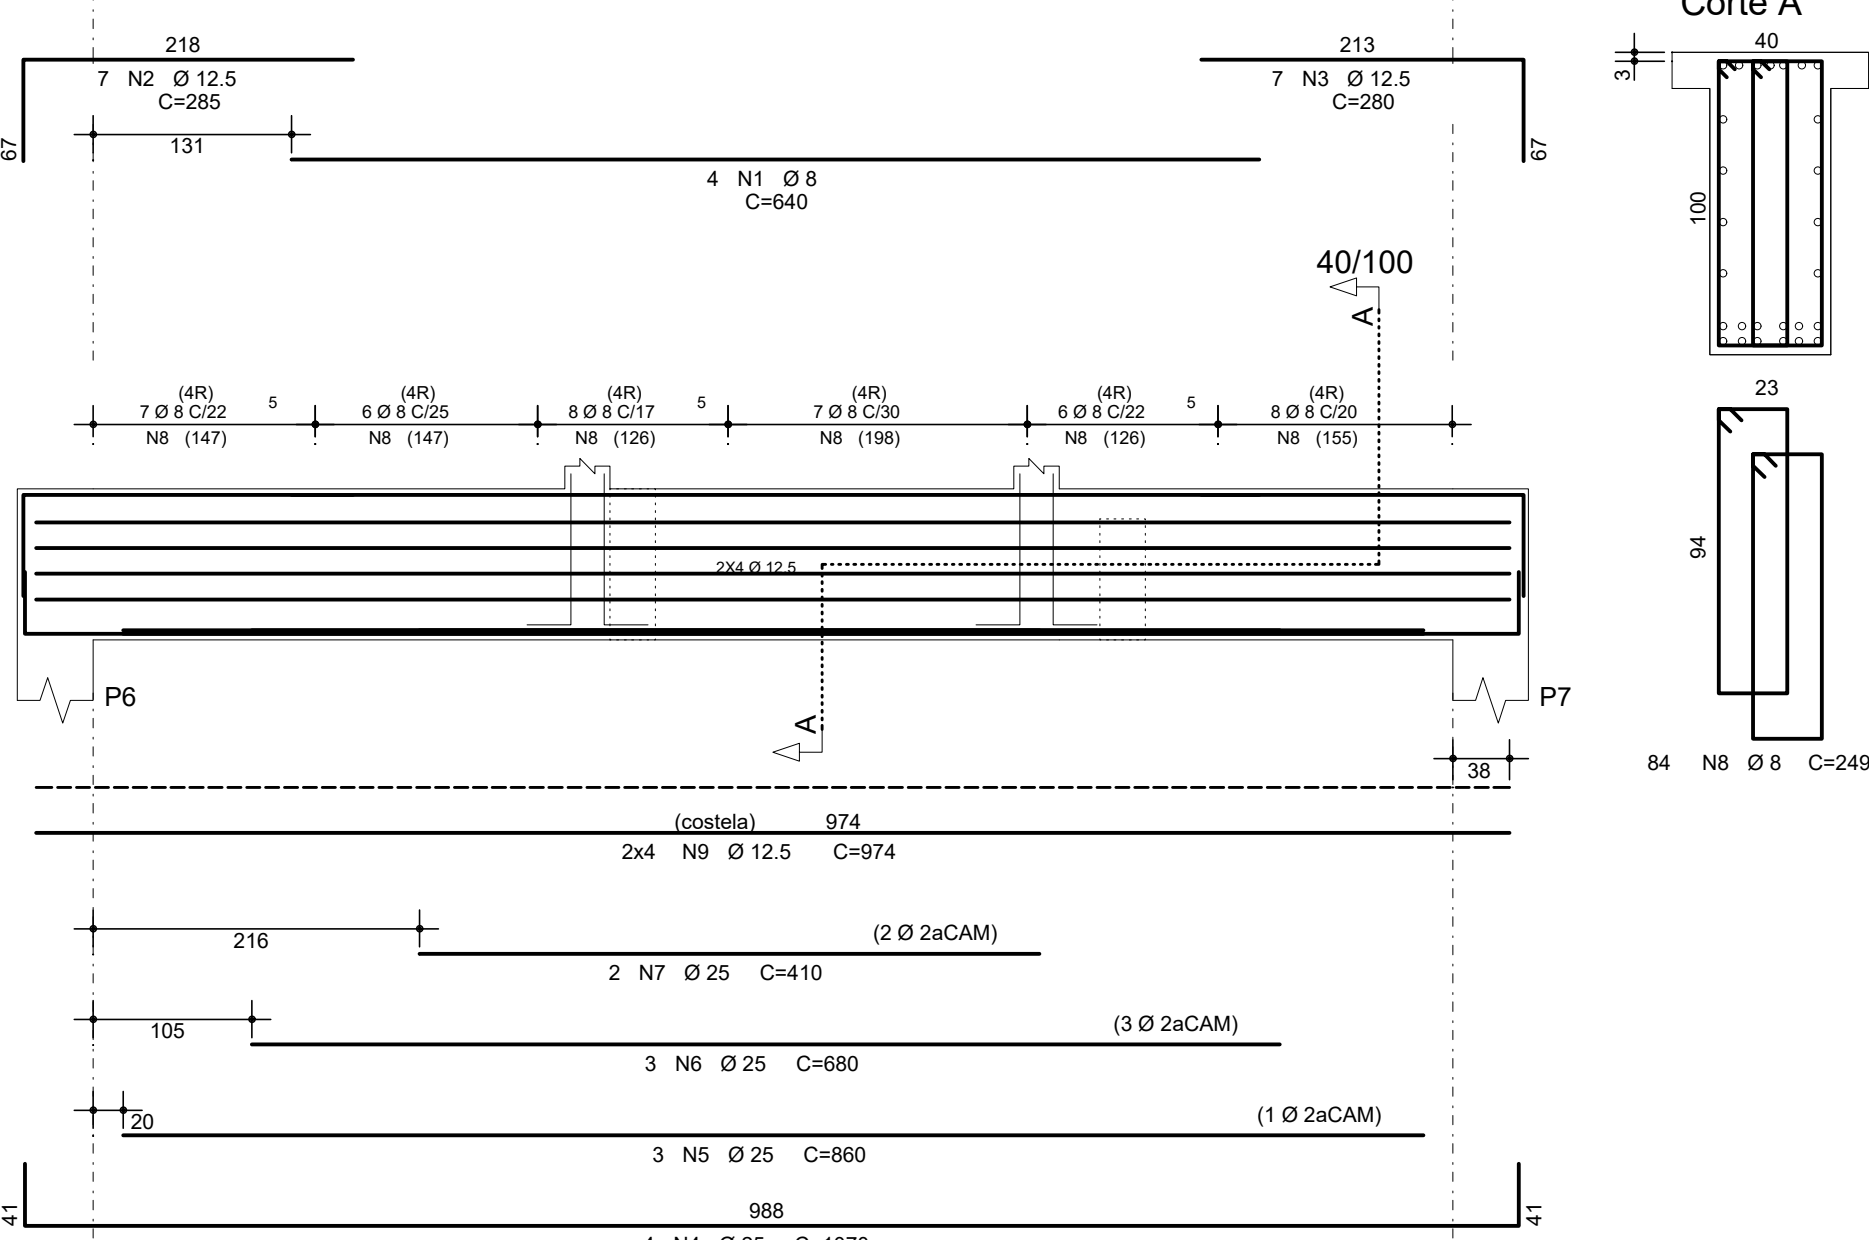


V8-15/40

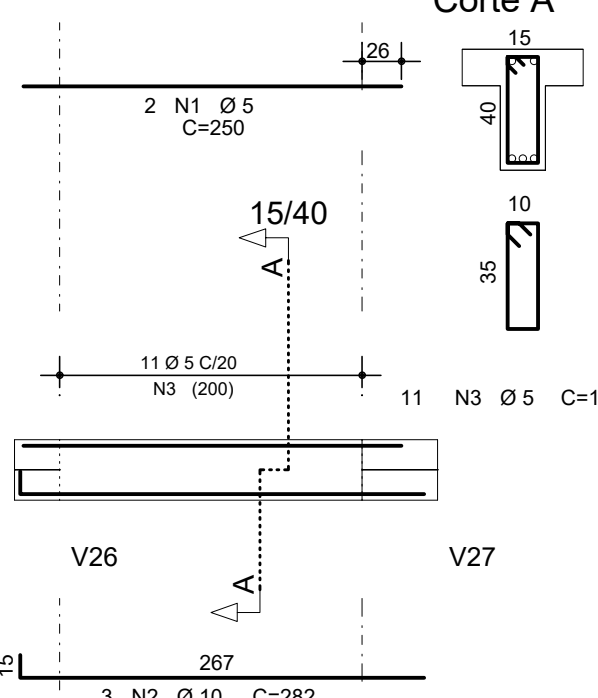


V9-15/50

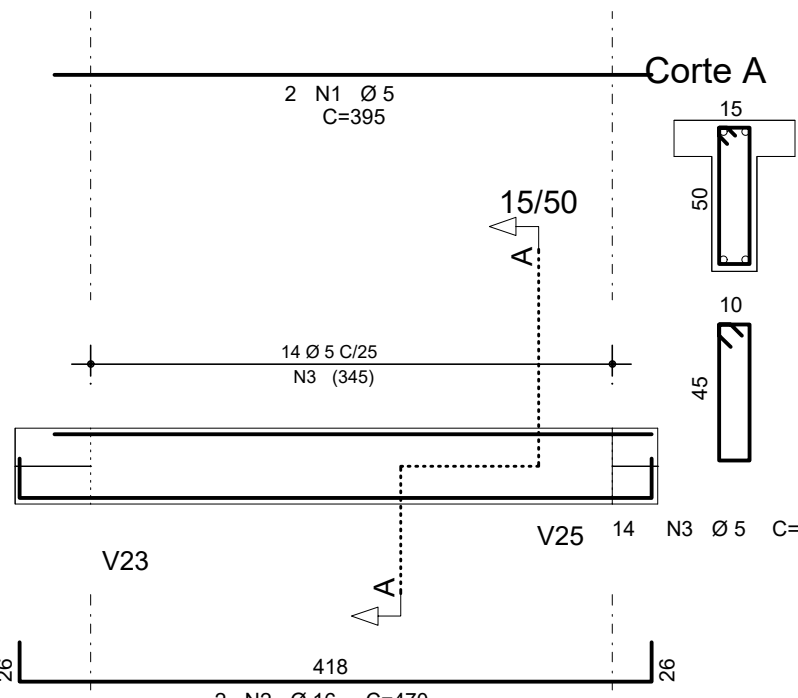


V14-20/40

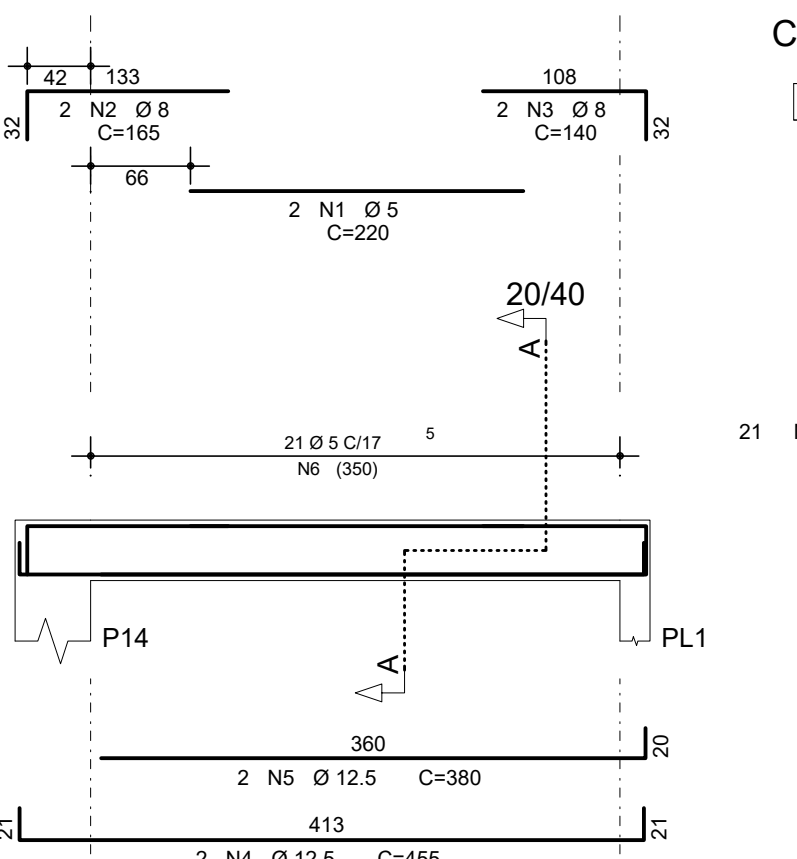


V24-15/40

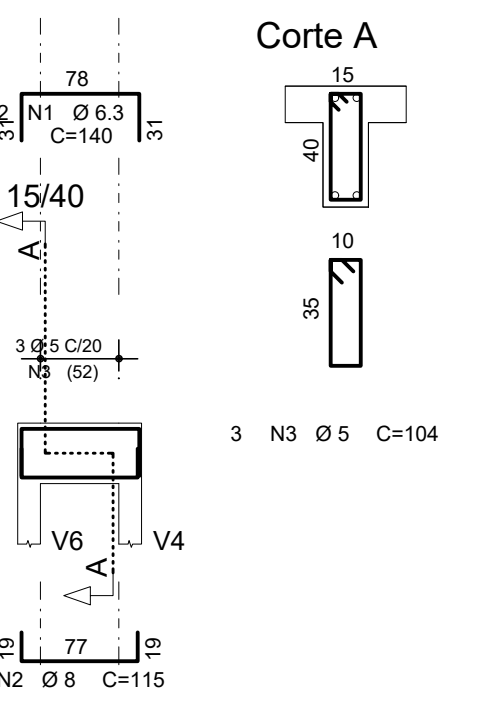


V33-25/60

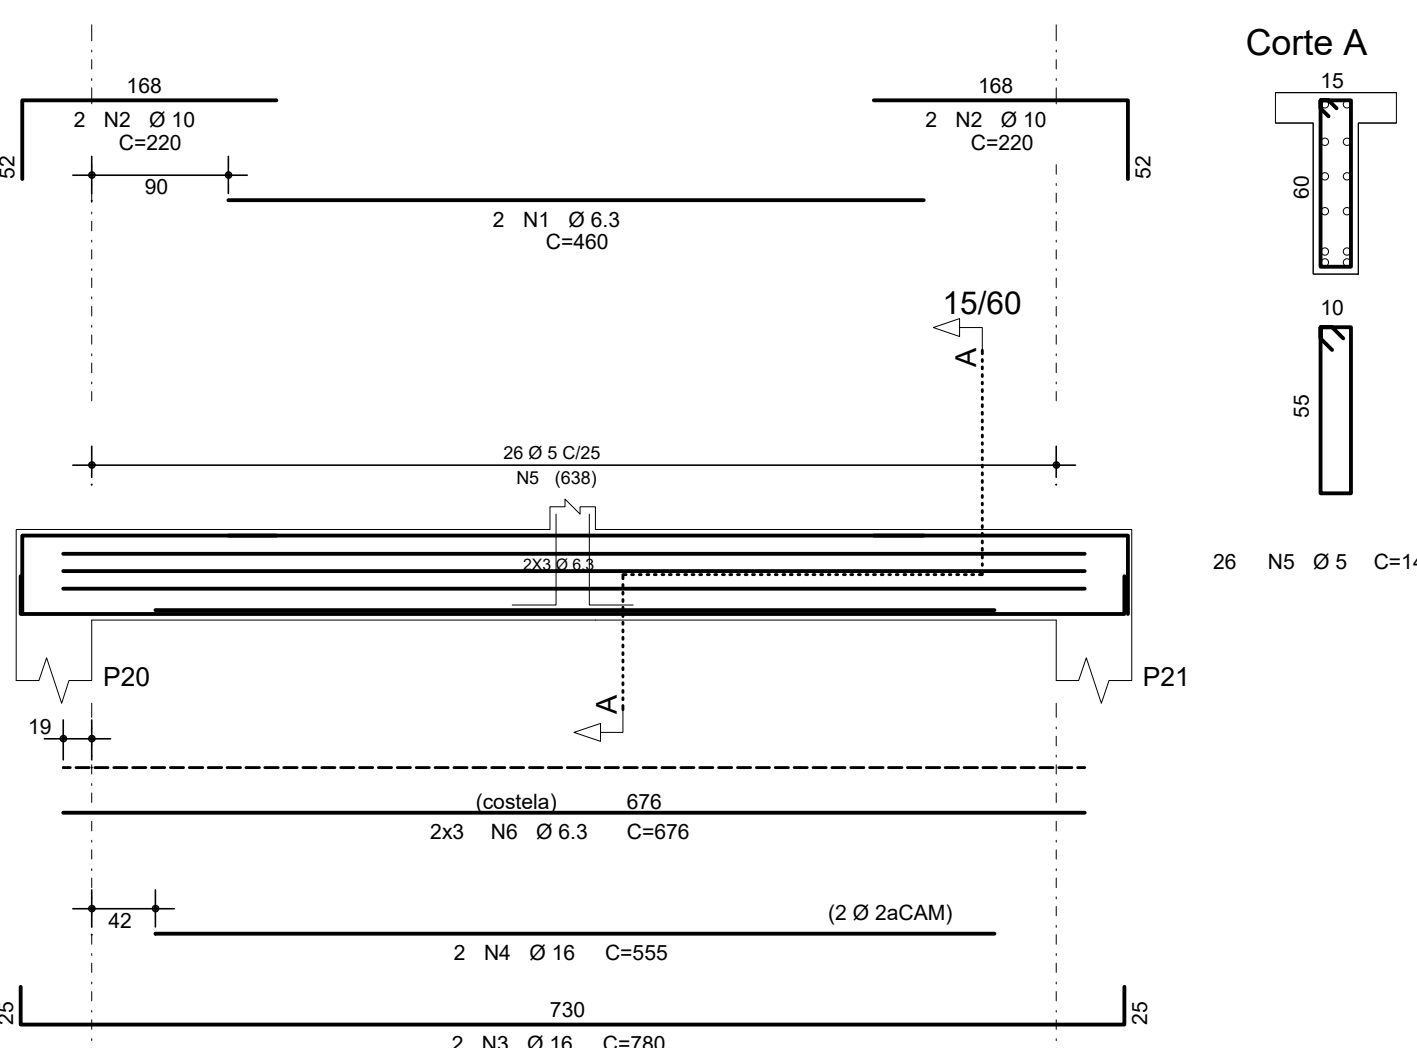


V4-15/40

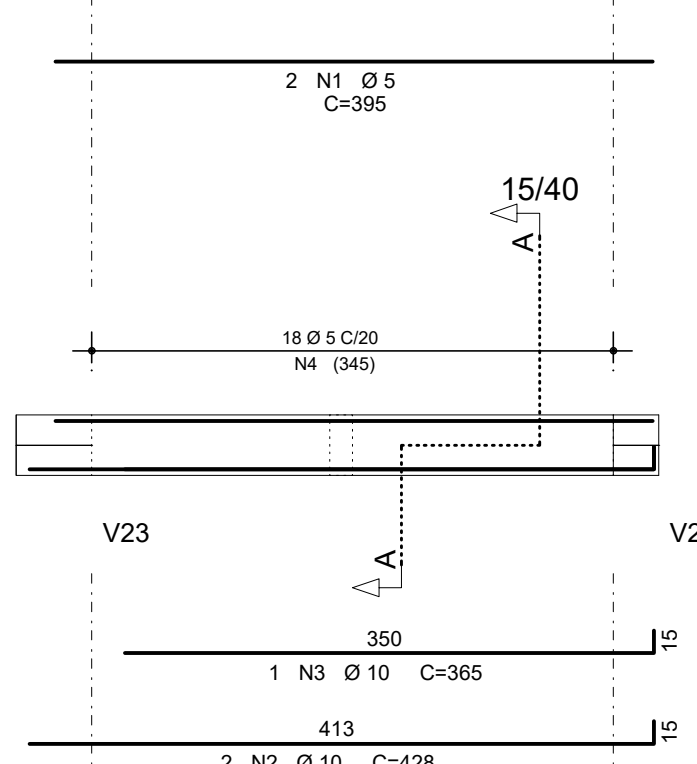


V5-15/40

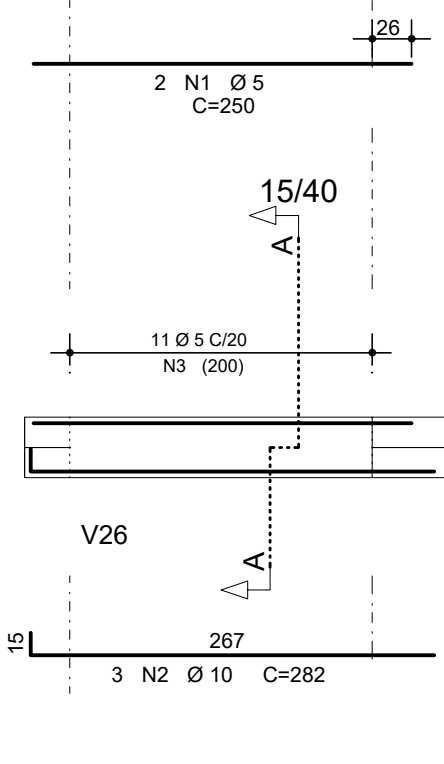


V7-15/40

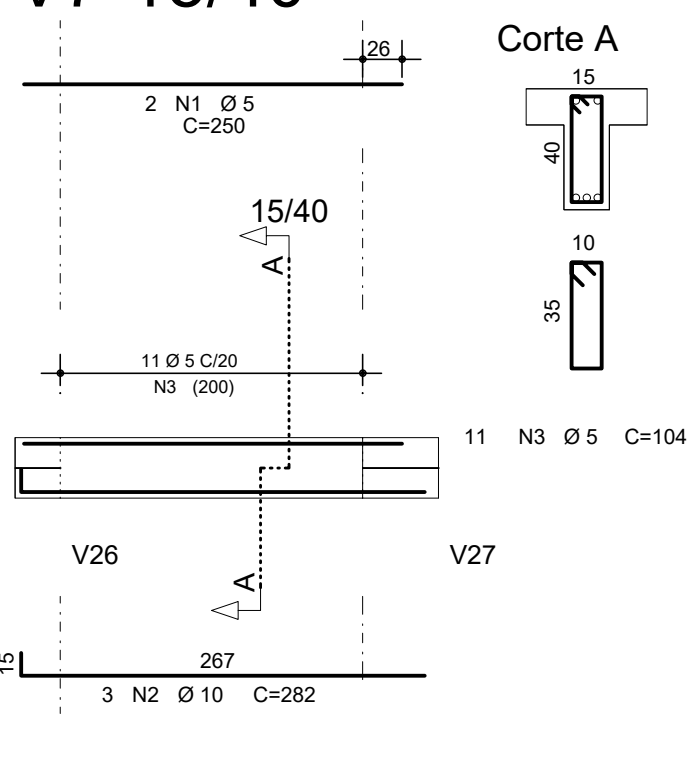


V6-15/40

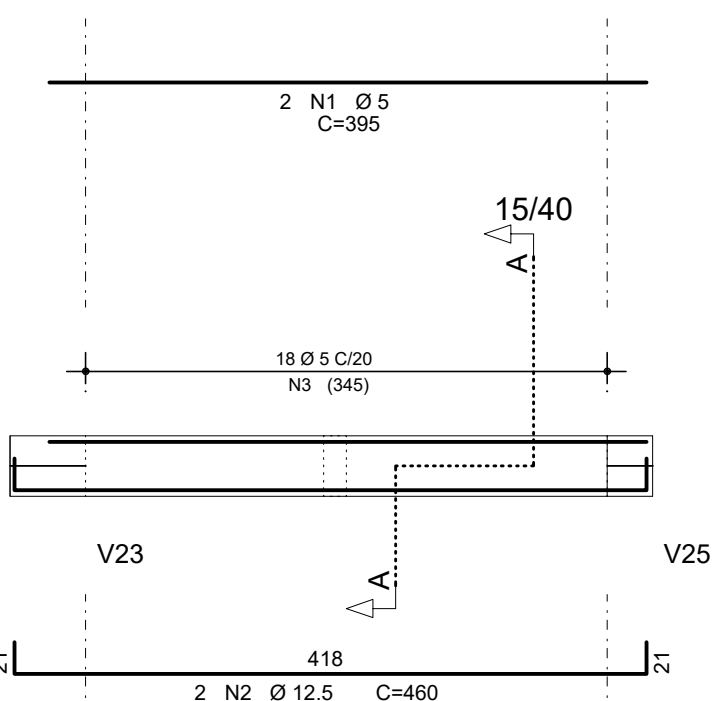


V10-15/40

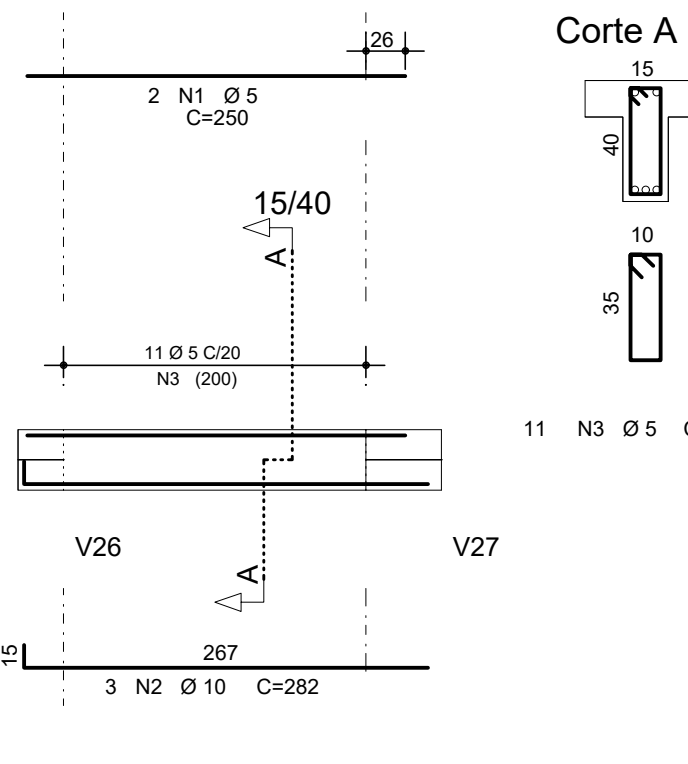

V13-15/40

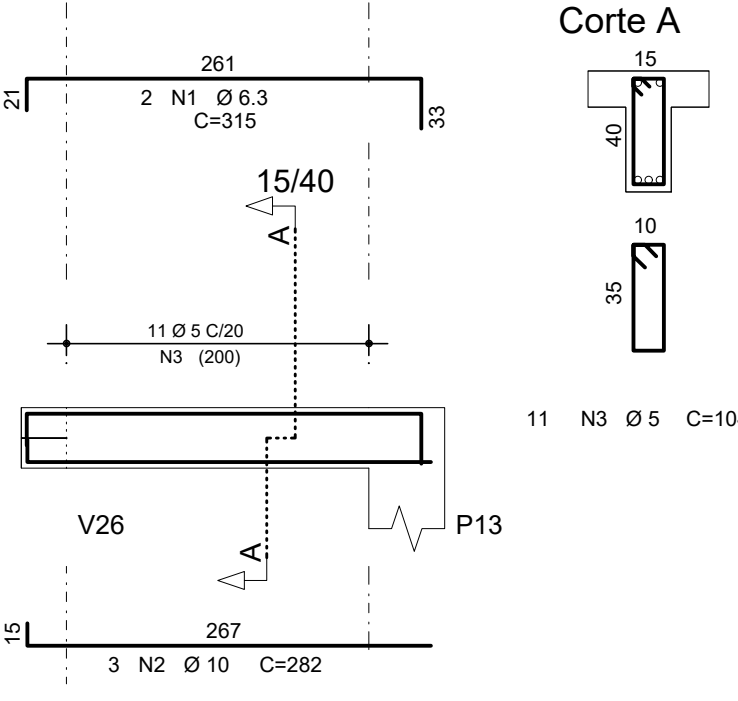

V25-30/100

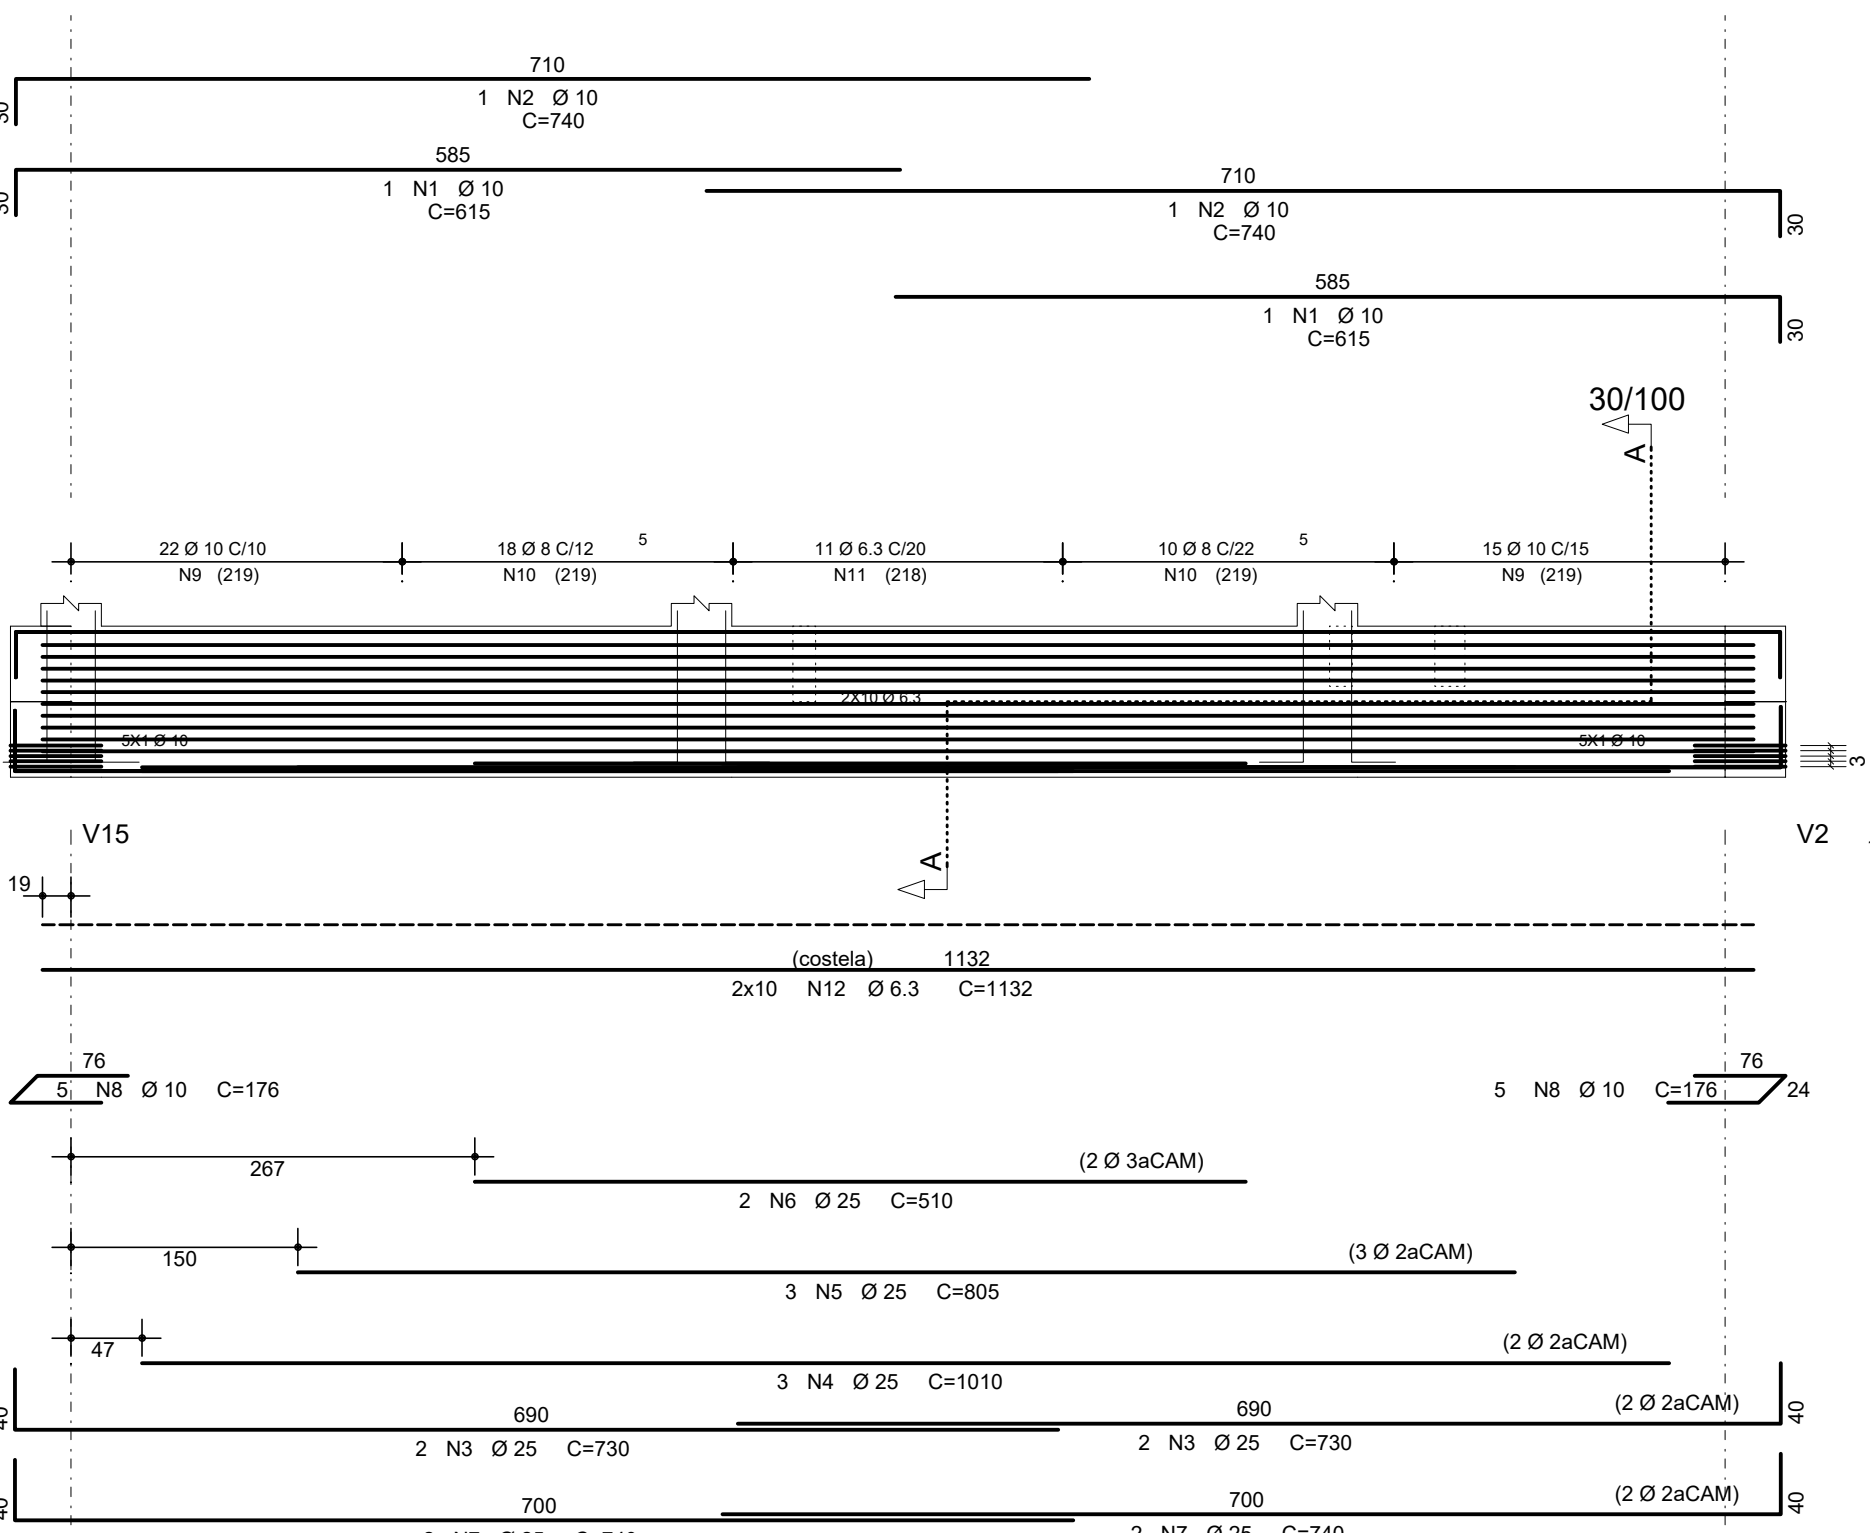

NOTAS:

-TODA A ÁREA DE IMPLANTAÇÃO DA FUNDAÇÃO DEVERÁ SER PRE-ARMADA, UTILIZANDO-SE UM BLOCO ALTO PROPRIALDO, COM 2 PASSAGENS SOBRE A MESMA, CASO SEJA POSSÍVEL VIBRAR, OU A PASSAGENS, CASO NÃO SEJA POSSÍVEL VIBRAR -TENSÃO ADMISSÍVEL DO CONCRETO- f_{cd} = 44 N/mm²

-CONCRETO f_{ck} = 25 MPa

-PILAR QUE CONTRIBUA

-PILAR QUE MORRE NESTE TETO

-PILAR QUE NASCE NESTE TETO

-L = LAJE MACIÇA EM CONCRETO ARMADO

-LN = LAJE NERVURADA EM CONCRETO ARMADO

-IB = ALTIMETRIA TOTAL DA LAJE NERVURADA

-IB = ALTIMETRIA DA LAJE NERVURADA

-IB = ALTIMETRIA DA LAJE NERVURADA

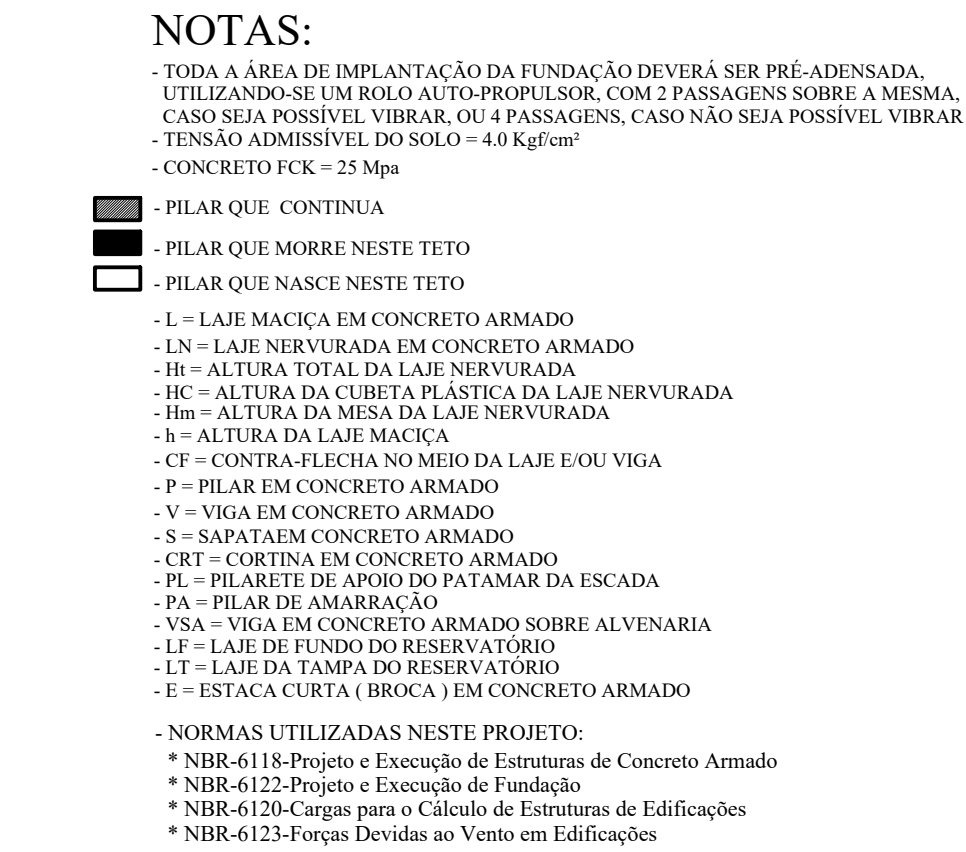


Assinado eletronicamente por NATACHA SALOMAO CHAGAS ALMEIDA, Gerente de Instalações, em 09/08/2024 10:49:41

(VP18)-40/90-(1x4)-ARMAÇÃO DE PROTENSÃO

(VP19 a VP22=VP28 a VP32)-50/90-(9x5)-ARMAÇÃO DE PROTENSÃO


VISTA EM PLANTA DA VIGA

ESCALA: 1/25

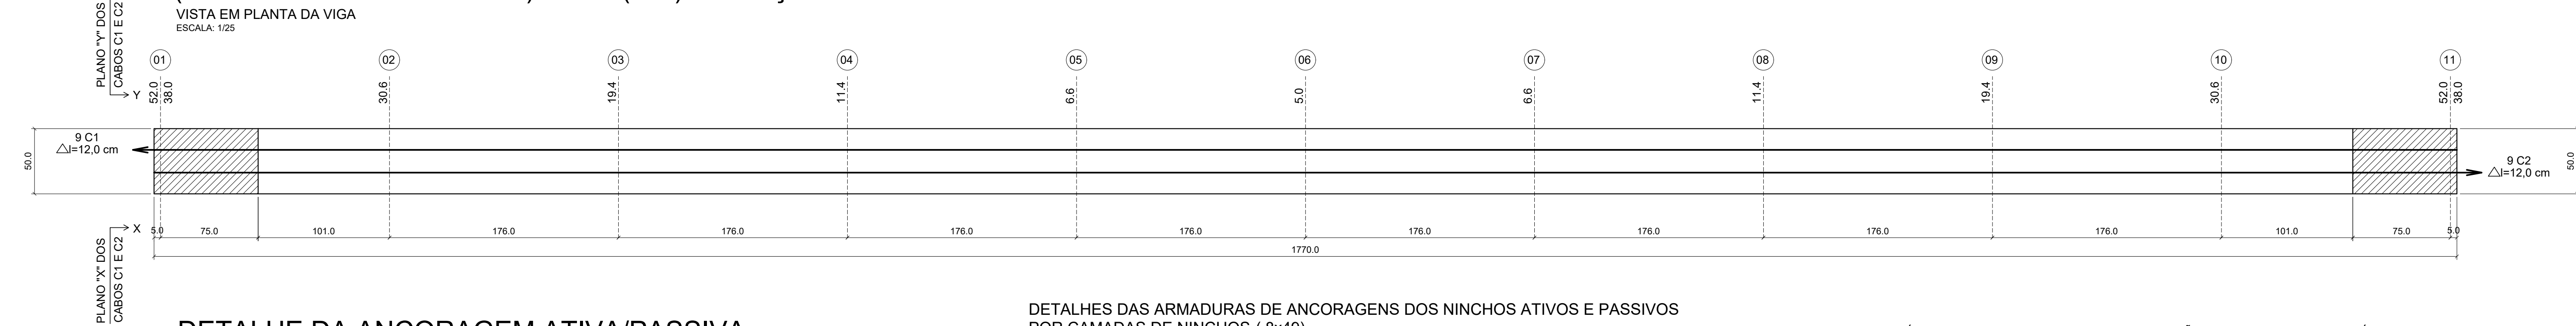


DETALHE DA ANCORAGEM ATIVA/PASSIVA NAS SEÇÕES 01 E 11

ESCALA: 1/10

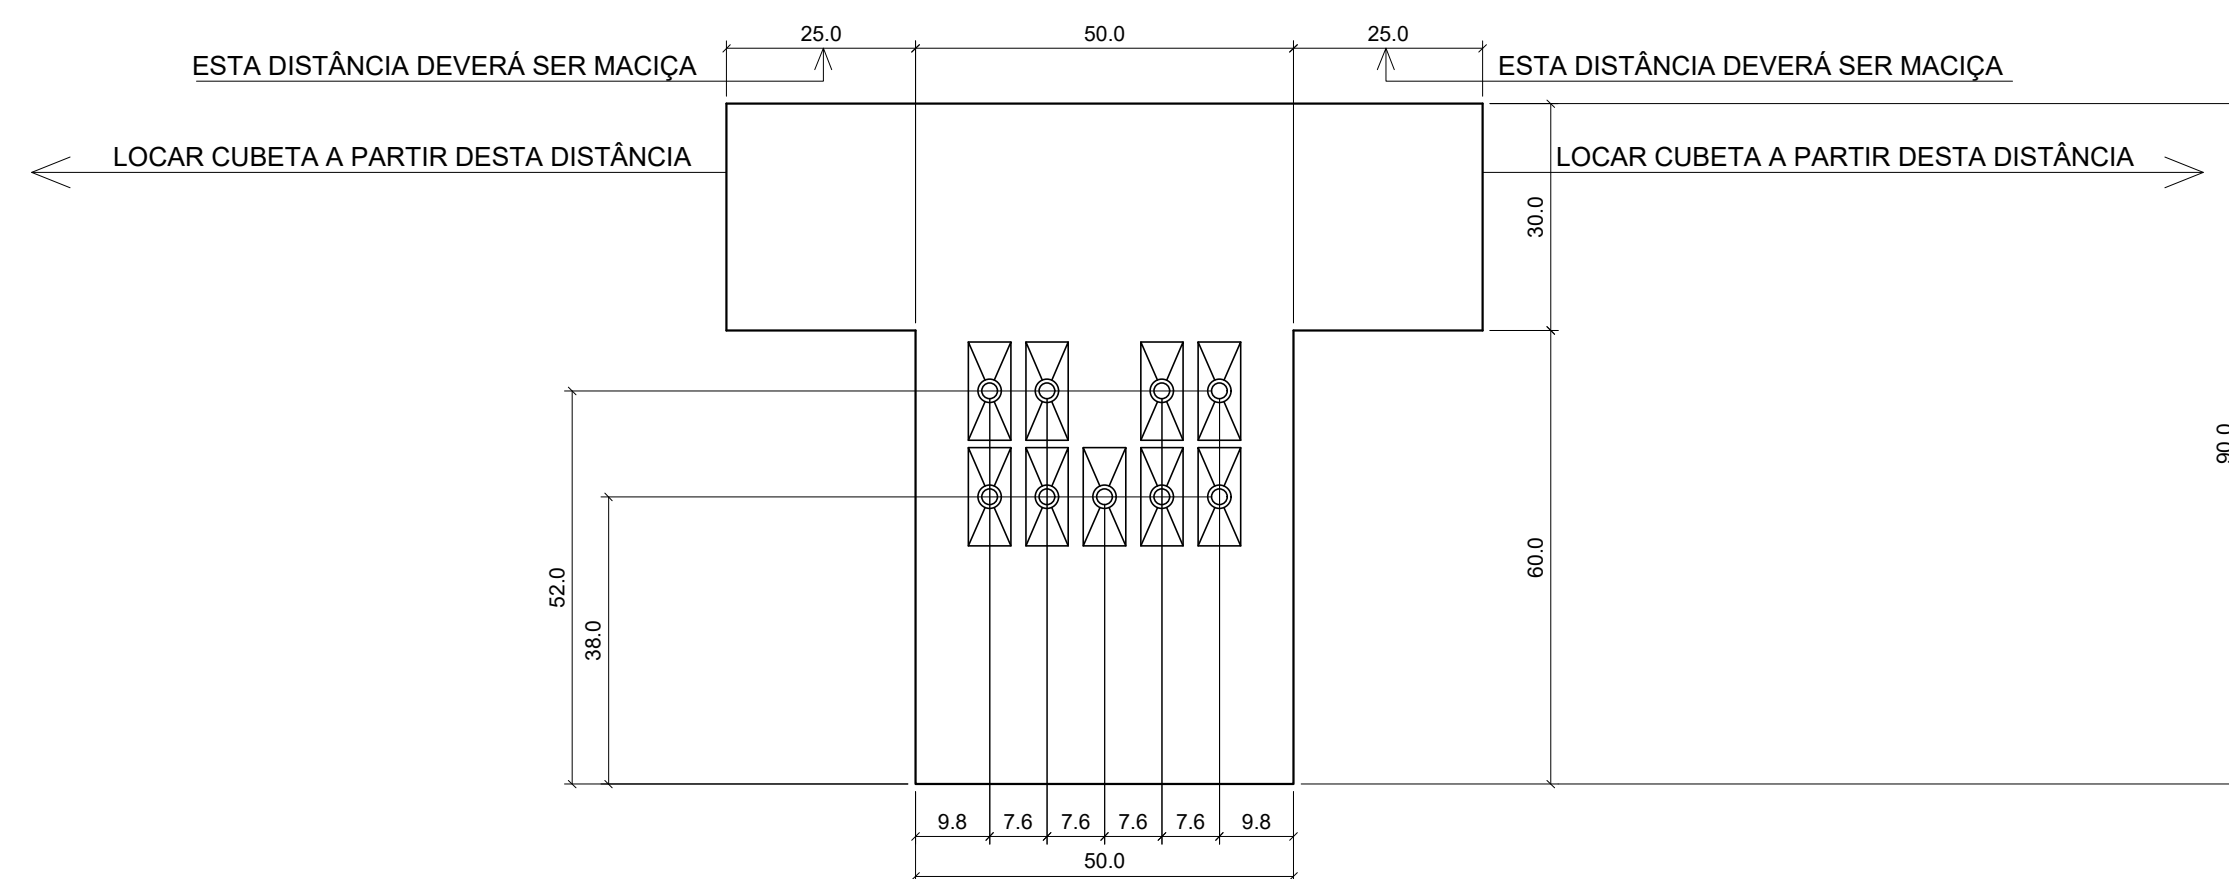

DETALHES DAS ARMADURAS DE ANCORAGENS DOS NINCHOS ATIVOS E PASSIVOS
POR CAMADAS DE NINCHOS-(8x49)
VISTA ESQUEMÁTICA EM ELEVAÇÃO

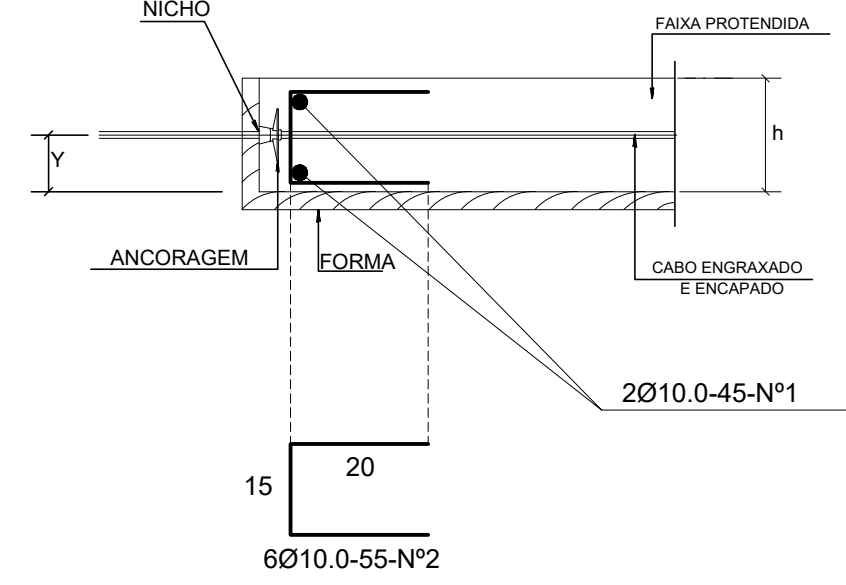


QUADRO DE FERRO DAS ARMADURAS DE ANCORAGENS DAS PROTEÇÕES DOS NINHOS ATIVOS E PASSIVOS - (8x49)							
Ø (mm)	Nº	Q	C. (cm)	T (m)	Peso (Kg)	Peso+Perdas (Kg)	AÇO
10.0	1	784	45				CA-50
	2	2352	55	1646,40	1037	1141	
Peso Total (Kg)						1141	



- TODA A ÁREA DE IMPLANTAÇÃO DA FUNDAÇÃO DEVERÁ SER PRÉ-ADENSADA, UTILIZANDO-SE UM ROLO AUTO-PROPULSOR, COM 2 PASSAGENS SOBRE A MESMA, CASO SEJA POSSÍVEL VIBRAR, OU 4 PASSAGENS, CASO NÃO SEJA POSSÍVEL VIBRAR;
- TENSÃO ADMISSÍVEL DO SOLO = $4,0 \text{ Kg/cm}^2$
- CONCRETO FCK = 25 MPa

-  - PILAR QUE CONTINUA
 - PILAR QUE MORRE NESTE TETO
 - PILAR QUE NASCE NESTE TETO
- L = LAI: MACIÇA EM CONCRETO ARMADO
 - LH = LAI: NEVURADA EM CONCRETO ARMADO
 - H = ALTURA TOTAL DA LAI NEVURADA
 - HC = ALTURA DA CUBETA PLÁSTICA DA LAI NEVURADA
 - HN = ALTURA DA MESA DA LAI NEVURADA
 - A = ALTURA DA LAI NEVURADA
 - CF = CONTRA-FLECHA NO MEIO DA LAI EGV VIGA
 - P = PILAR EM CONCRETO ARMADO
 - V = VIGA EM CONCRETO ARMADO
 - SAP-ADM CONCRETO ARMADO
 - CRT = CORTINA EM CONCRETO ARMADO
 - PL = PILARETE DE APOIO DO PATAMAR DA ESCADA
 - P = PILAR EM ALUMÍNIO
 - VA = VIGA EM CONCRETO ARMADO SOBRE ALVENARIA
 - LF = LAI DE FUNDO DO RESERVATÓRIO
 - L = LAI DA TAMPA DO RESERVATÓRIO
 - E = ESTACA CUBITA (BROCA) EM CONCRETO ARMADO

* NBR-6118-Projeto e Execução de Estruturas de Concreto Armado
* NBR-6122-Projeto e Execução de Fundação
* NBR-6120-Cargas para o Cálculo de Estruturas de Edificações
* NBR-6123-Forças Devidas ao Vento em Edificações

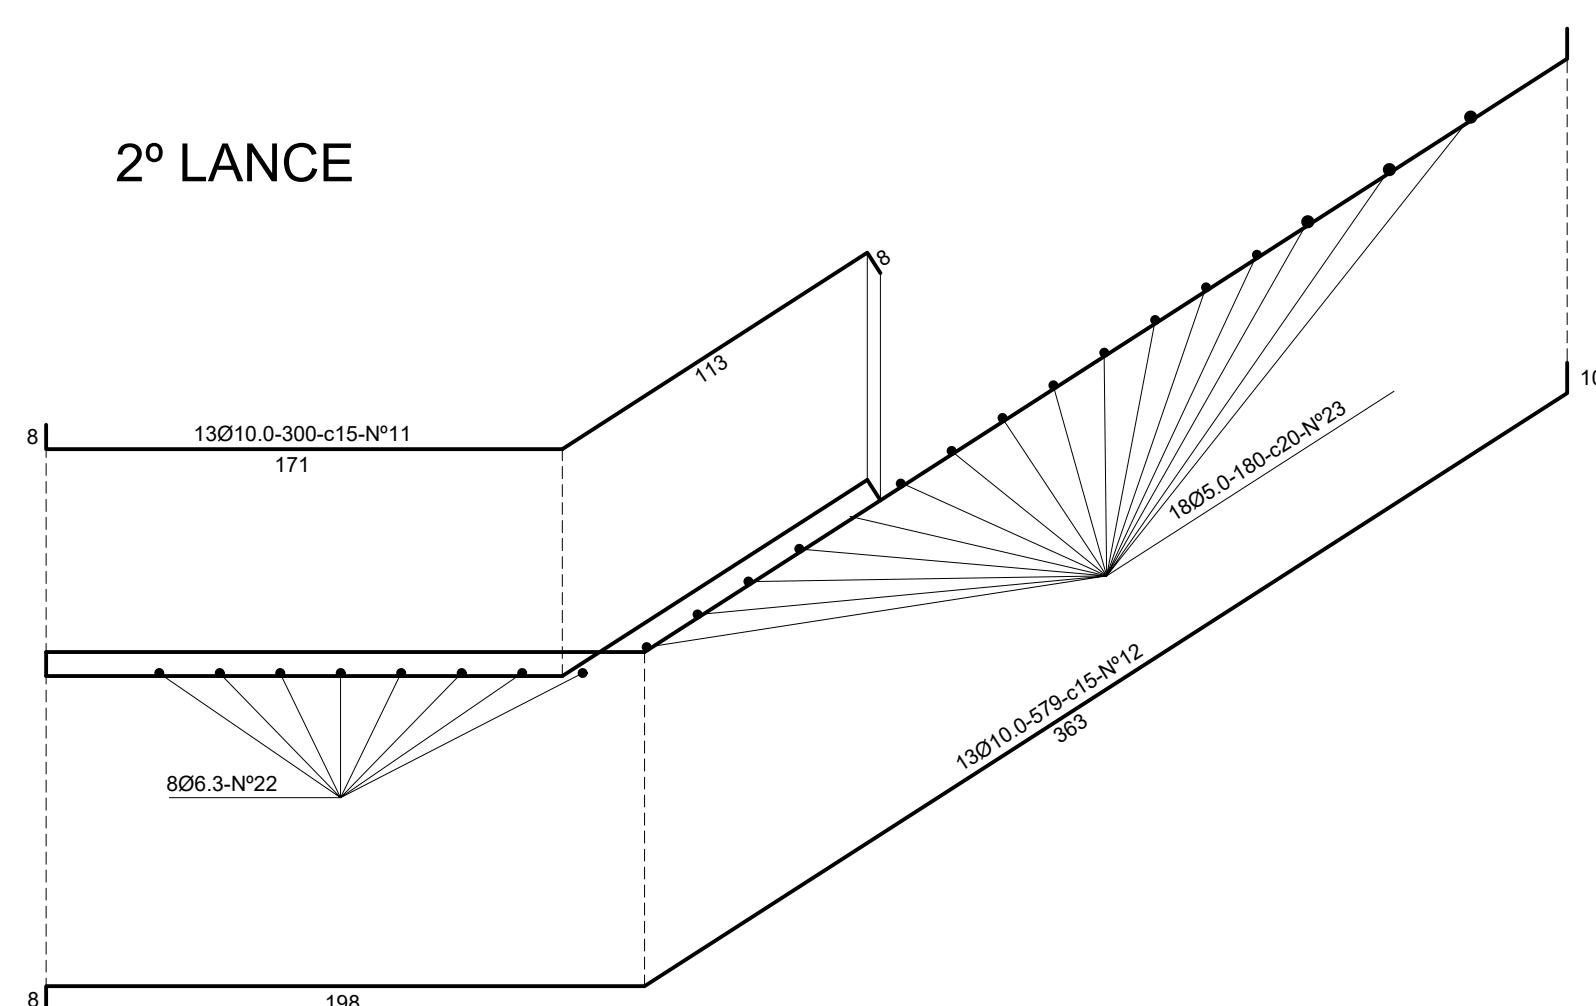CA-50

- ÁREA DE FORMA DAS LAJES NERVURADAS = 1014,38 m²
- ÁREA DE FORMA DAS LAJES MACIÇAS = 67,05 m²
- ÁREA DE FORMA DA ESCADA = 124,16 m²
- VOLUME DE CONCRETO DAS LAJES NERVURADAS = 184,33 m³
- VOLUME DE CONCRETO DAS LAJES MACIÇAS = 8,05 m³
- VOLUME DE CONCRETO DA ESCADA = 3,48 m³

REVISOR

Nº	Data	Descrição	Autor




 Nome: VETOR Engenharia e Construções LTDA
 End.: Rua Vilma, 162 - Morada do sol - Rio Branco-Ac
 Tel.: (66) 3223-3360
 Resp. Técnico (es): 

Ricardo Corrao
 Engº Civil - CREA Nº 5080902/2002-1

ASSUMPTIONS

PROJETO DE
ESTRUTURA DE CONCRETO

PROJETO:

PROJETO PARA IMPLANTAÇÃO DO
3º PRÉDIO DA CIDADE DA JUSTIÇA

Av. Paulo Lemos de Moura Leite
Pedro Baccaro, Rio Branco, AC

DADOS DA FOM

APPLICANT	TOTAL (N)
-----------	-----------

Field RO861

100:

FOT

EST

25/28

2020

10/10/2016


REV 00



- TODA A ÁREA DE IMPLANTAÇÃO DA FUNDAÇÃO DEVERÁ SER PRÉ-ADENSADA, UTILIZANDO-SE UM ROLO AUTO-PROPULSOR, COM 2 PASSAGENS SOBRE A MESMA, CASO SEJA POSSÍVEL VIBRAR, OU 4 PASSAGENS, CASO NÃO SEJA POSSÍVEL VIBRAR;
- TENSÃO ADMISSÍVEL DO SOLO = 4 kgf/cm^2
- CONCRETO FCK = 25 Mpa

-  - PILAR QUE CONTINUA
 - PILAR QUE MORRE NESTE TETO
 - PILAR QUE NASCE NESTE TETO
- L = LAJE MACIÇA EM CONCRETO ARMADO
 - LN = LAJE NERVURADA EM CONCRETO ARMADO
 - H = ALTURA TOTAL DA LAJE NERVURADA
 - HC = ALTURA DA CUBIETA PLÁSTICA DA LAJE NERVURADA
 - AL = ALTURA DA MESA DE LAJE NERVURADA
 - A = ALTURA DA LAJE MACIÇA
 - CF = CONTRA FLUXO NO MEIO DA LAJE EOU VIGA
 - P = PILAR EM CONCRETO ARMADO
 - PIGA = EM CONCRETO ARMADO
 - S = SAPATIMEM CONCRETO ARMADO
 - CRT = CORTINA EM CONCRETO ARMADO
 - PL = PILARETE DE APOIO DO PATAMAR DA ESCADA
 - LA = LAJE DE AMASSAMENTO
 - VSA = VIGA EM CONCRETO ARMADO SOBRE ALVENARIA
 - LF = LAJE DE FUNDO DO RESERVATÓRIO
 - L = LAJE DE TAMPA DO RESERVATÓRIO
 - E = ESTACA CURTA (BROCA) EM CONCRETO ARMADO

* NBR-6118-Projeto e Execução de Estruturas de Concreto Armado
* NBR-6122-Projeto e Execução de Fundação
* NBR-6120-Cargas para o Cálculo de Estruturas de Edificações
* NBR-6123-Forças Devidas ao Vento em Edificações

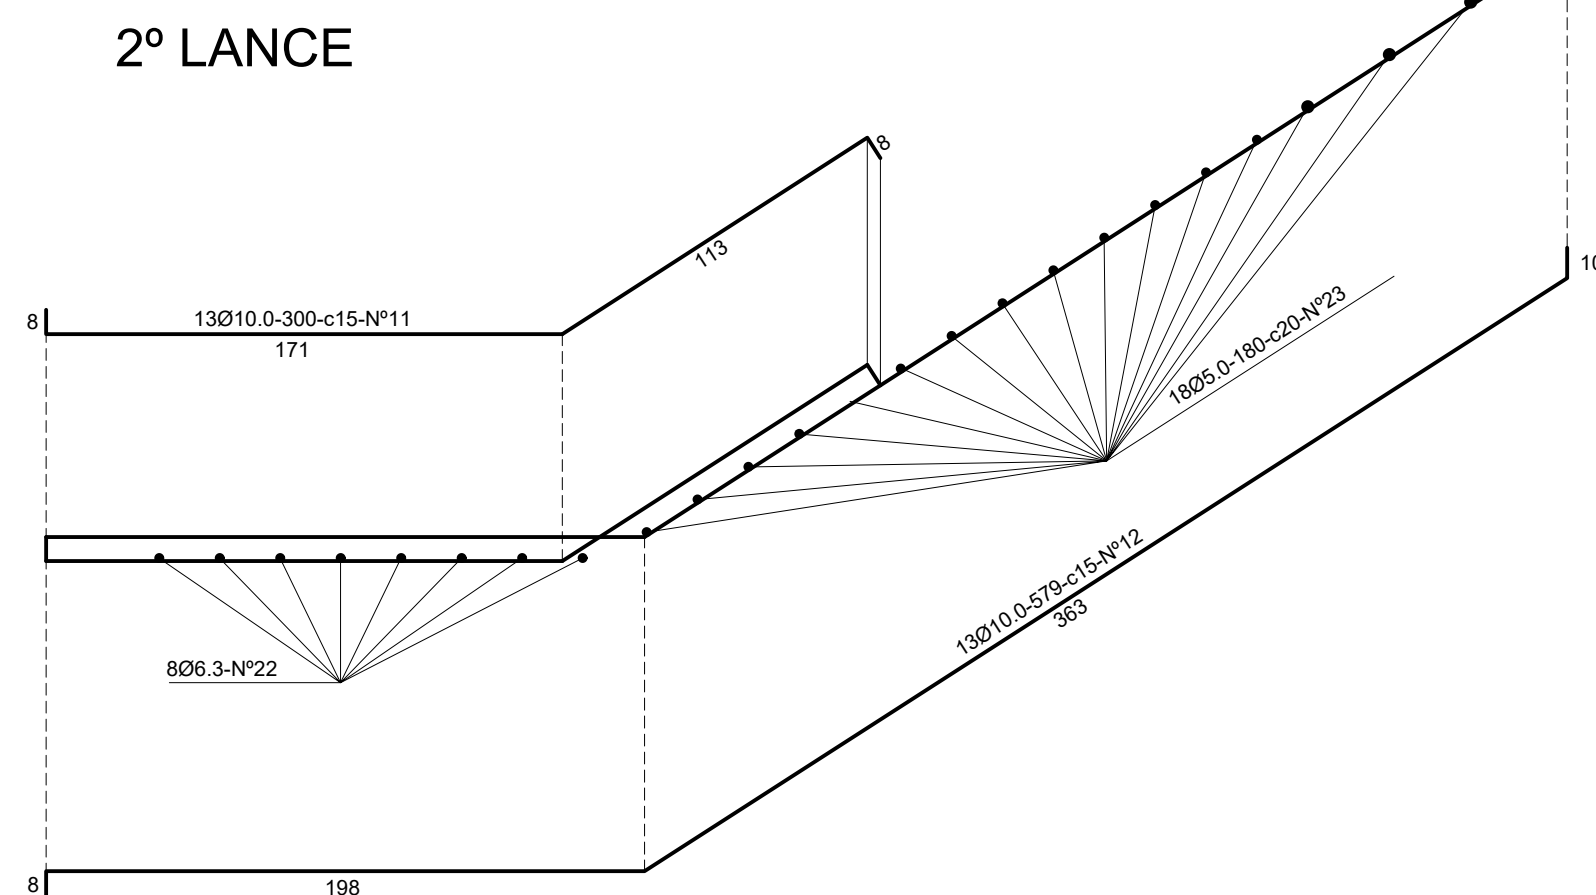CA-50

- ÁREA DE FORMA DAS LAJES NERVURADAS = 1014,38 m²
- ÁREA DE FORMA DAS LAJES MACIÇAS = 67,05 m²
- ÁREA DE FORMA DA ESCADA = 124,16 m²
- VOLUME DE CONCRETO DAS LAJES NERVURADAS = 184,33 m³
- VOLUME DE CONCRETO DAS LAJES MACIÇAS = 8,05 m³
- VOLUME DE CONCRETO DA ESCADA = 3,48 m³

REVISOR _____

Id	Nome	Descrição	Autor



Nome: Vitor Engenharia e Construções LTDA.
End.: Rua Vilnius, 102 - Moradia do sol - Rio Branco-Ac
Tel.: (66) 3223-3369

Plano Técnico (m)

ASSUNTO:

PROJETO DE
ESTRUTURA DE CONCRETO

PROJETO PARA IMPLANTACÃO DO	END:	NÚMERO DA PRANCHA:
-----------------------------	------	--------------------

3º PRÉDIO DA CIDADE DA JUSTIÇA

Av. Paulo Lemos de Moura Leite
Pedro Roseno, Rio Branco - AC

DADOS DA FOM

AREA:

Conteúdo:

Térreo:

- ARMAÇÕES DAS LAJES DO 2º TETO

1^o Paviment
2^o e 3^o Pavim

© 2006 The Authors

TOTAL:

ESCALA:	DATA:
INDICADA	ABR/2024

Endereço Arqu



- TODA A ÁREA DE IMPLANTAÇÃO DA FUNDAÇÃO DEVERÁ SER PRÉ-ADENSADA, UTILIZANDO-SE UM ROLO AUTO-PROPULSOR, COM 2 PASSAGENS SOBRE A MESMA, CASO SEJA POSSÍVEL VIBRAR, OU 4 PASSAGENS, CASO NÃO SEJA POSSÍVEL VIBRAR.

- C-25 20x20x20 CM 10% AGREG.
 CONCRETO FC = 25 MPa
 FALAR QUE CONTINUA
 FALAR QUE MORRE NESTE TETO
 FALAR QUE NASCE NESTE TETO
 1 - LAR LULA EM CONCRETO ARMADO
 2 - LAR LULA NERVADA EM CONCRETO ARMADO
 3 - ALTAURA TOTAL DA LAR NERVADA
 4 - ALTAURA TOTAL DA LAR NERVADA
 5 - ALTAURA TOTAL DA LAR NERVADA
 6 - ALTAURA TOTAL DA LAR NERVADA
 7 - CONTRA-INDICAÇÃO NO MEIO DA LAR: OVO LULA
 8 - PAREDE EM CONCRETO ARMADO
 9 - LAR EM CONCRETO ARMADO
 10 - SAPATIM EM CONCRETO ARMADO
 11 - LAR EM CONCRETO ARMADO
 12 - PAREDE DE ARCO DO PATAMAR DA ESCADA
 13 - LAR EM CONCRETO ARMADO
 14 - VIGA - VIGA EM CONCRETO ARMADO SOBRE ALVENARIA
 15 - LAR EM CONCRETO ARMADO
 16 - LAR DA TAMPA DO RESERVATÓRIO
 17 - LAR DA TAMPA DE BRISA EM CONCRETO ARMADO
 NORMAS UTILIZADAS NESTE PROJETO:
 • NBR-6118-1997 - Projeto de Estrutura de Concreto Armado
 • NBR-6122-1997 - Projeto de Fundação
 • NBR-6124-1997 - Projeto de Estrutura de Edifícios



2° LANCE



Peso Total (Kg)	6543
- ÁREA DE FORMA DAS LAJES NERVURADAS = 990,55 m ²	
- ÁREA DE FORMA DAS LAJES MACIÇAS = 45,29 m ²	
- ÁREA DE FORMA DA ESCADA = 124,16 m ²	
- VOLUME DE CONCRETO DAS LAJES NERVURADAS = 180,09 m ³	
- VOLUME DE CONCRETO DAS LAJES MACIÇAS = 5,44 m ³	
- VOLUME DE CONCRETO DA ESCADA = 3,48 m ³	
NOTA: OS QUANTITATIVOS ACIMA SE REFEREM A UM TETO	

Nº	Unid.	Dettaglio:	Aut.



PROJETO DE	FASE DO PROJETO:
------------	------------------

ESTRUTURA DE CONCRETO	EXECUTIVO
-----------------------	-----------

PROJETO PARA IMPLANTACÃO DO	END:	NÚMERO DA PLANCHAS
-----------------------------	------	--------------------

3º PRÉDIO DA CIDADE DA JUSTIÇA

DADOS DA FONTE: FOLIO 1508110, 15081100 - POC

ABRIL	Taxa (%)	CONTÚDO:
-------	----------	----------

Subsolo: 1.317,20 m² TO: - 27/28


1º Pavimento:	1.300,95 m²	CA:	-	ARMADURAS DAS LAJES DO 3º E 4º TETO	21720
---------------	-------------	-----	---	-------------------------------------	-------

2º e 3º Pav.: 1.248,25 m²	ESCALA	DATA	REVISÃO
---------------------------	--------	------	---------

TOTAL:	6.693,85 m²	INDICADA	ABR/2024	REV 00
--------	-------------	----------	----------	--------


Endereço Arquivo:

ARMAÇÕES DA ESCADA DO 4º AO 5º TETO

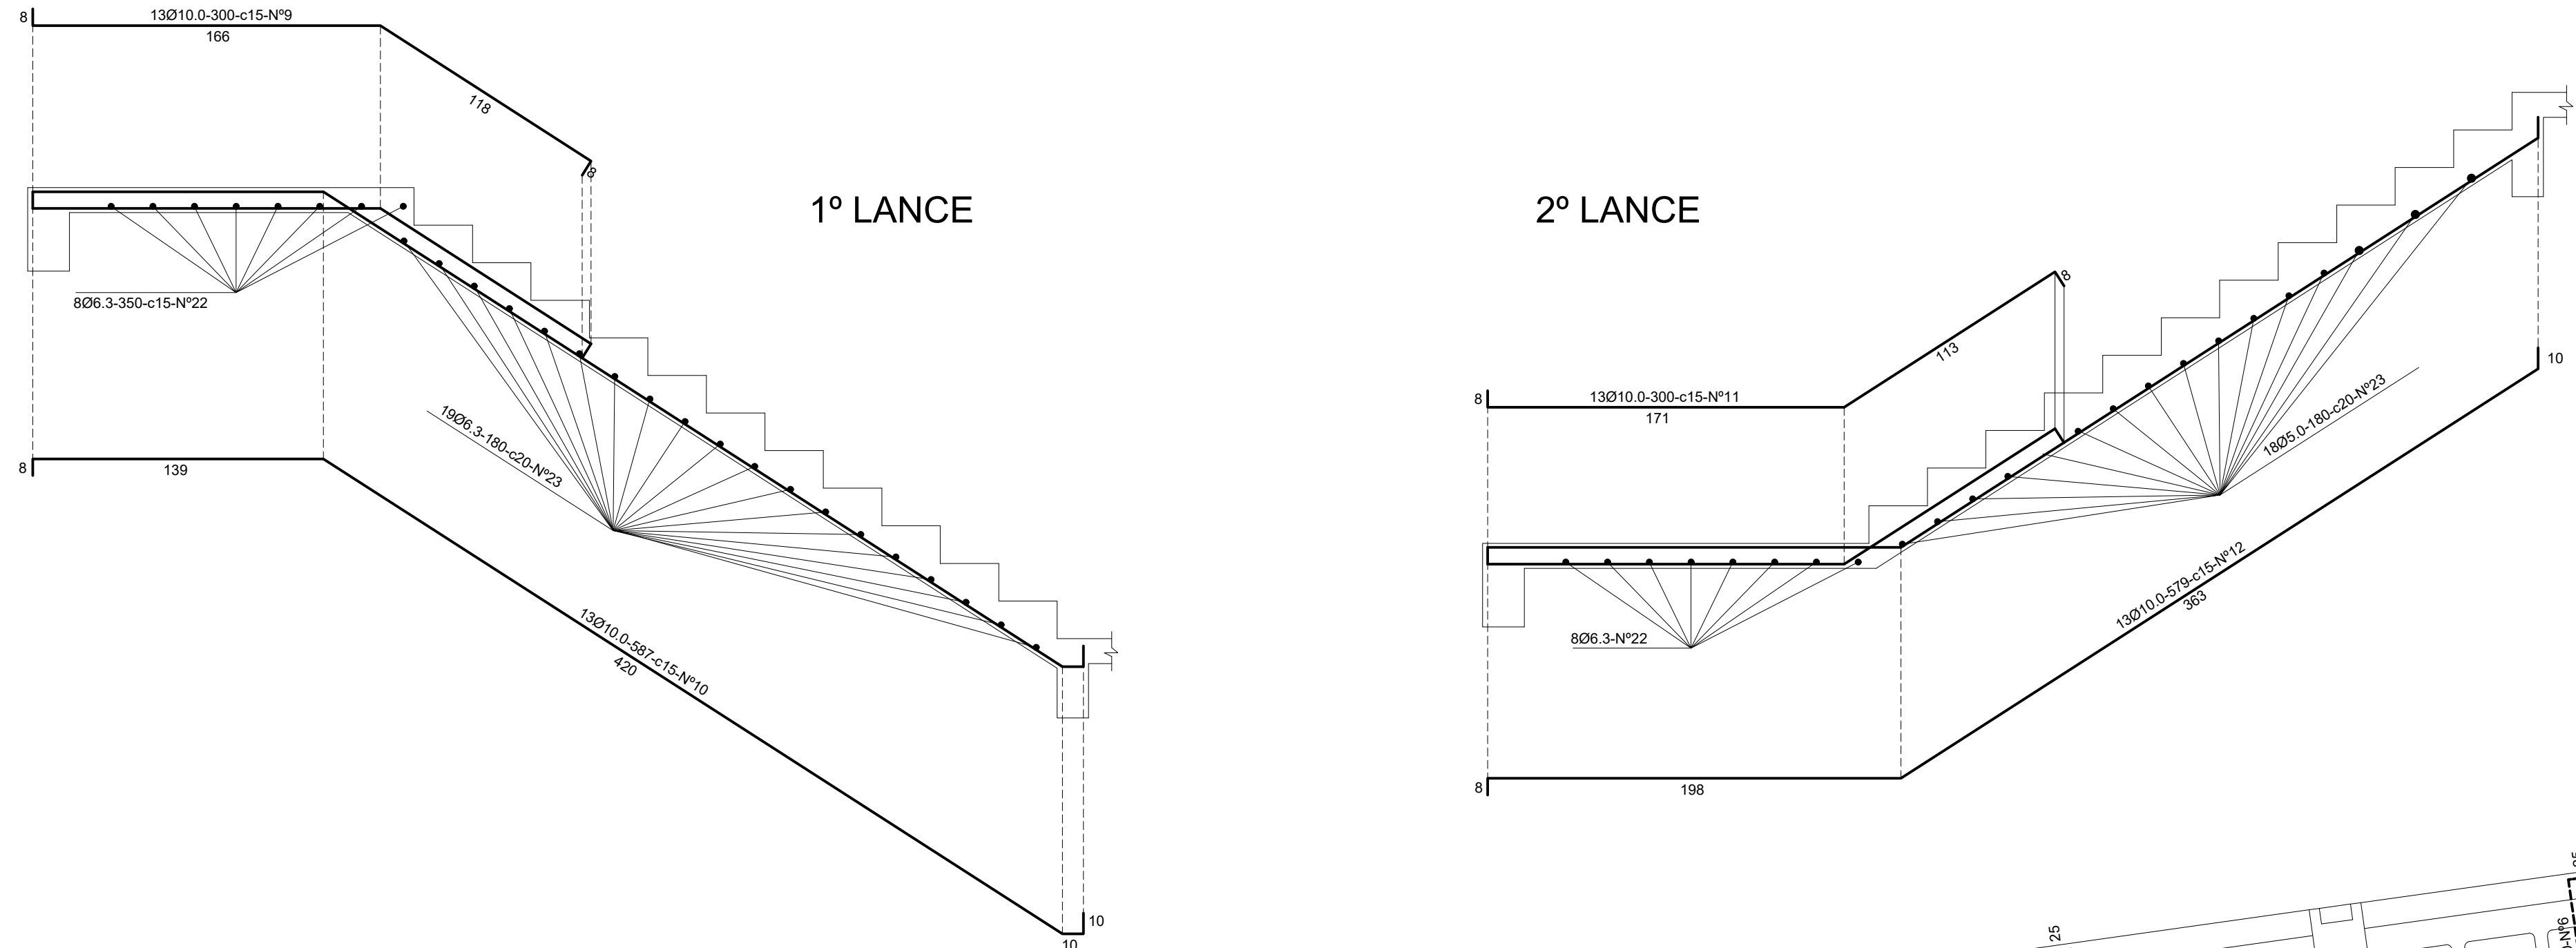


QUADRO DE FERRO DAS ARMADURAS POSITIVAS E NEGATIVAS DAS LAJES DA COBERTURA									
Item	Nº	Q	Compr.	Vol.	Pos.	Vol.	Pos.	Vol.	ACO
1	1	100	100	100	100	100	100	100	100
2	2	100	100	100	100	100	100	100	100
3	3	100	100	100	100	100	100	100	100
100	100	100	100	100	100	100	100	100	100


ARMAÇÕES POSITIVAS E NEGATIVAS DAS LAJES DO 5º TETO-COBERTURA

 

ARMAÇÃO DA LIGAÇÃO (PAR.xLF)

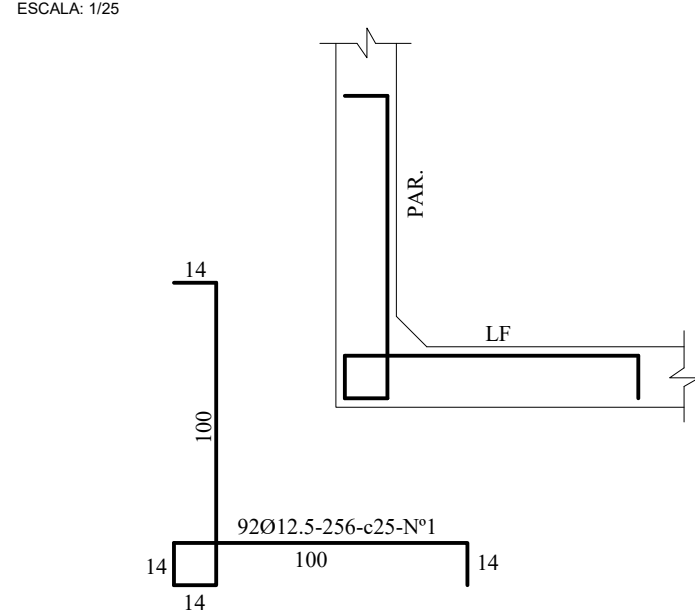


ARMAÇÃO DA LIGAÇÃO (PAR.xPAR)

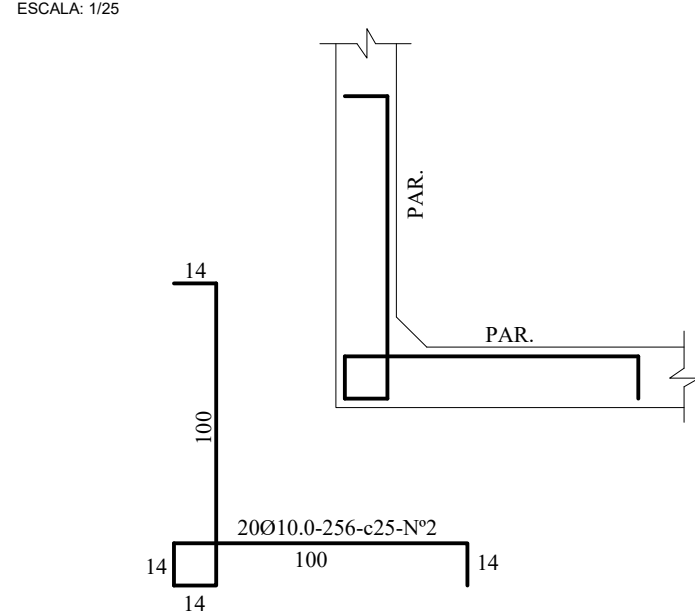

ARMAÇÕES DAS LAJES DA LAJE DO BARRILETE

N=204,82 m


ESCALA 1:50

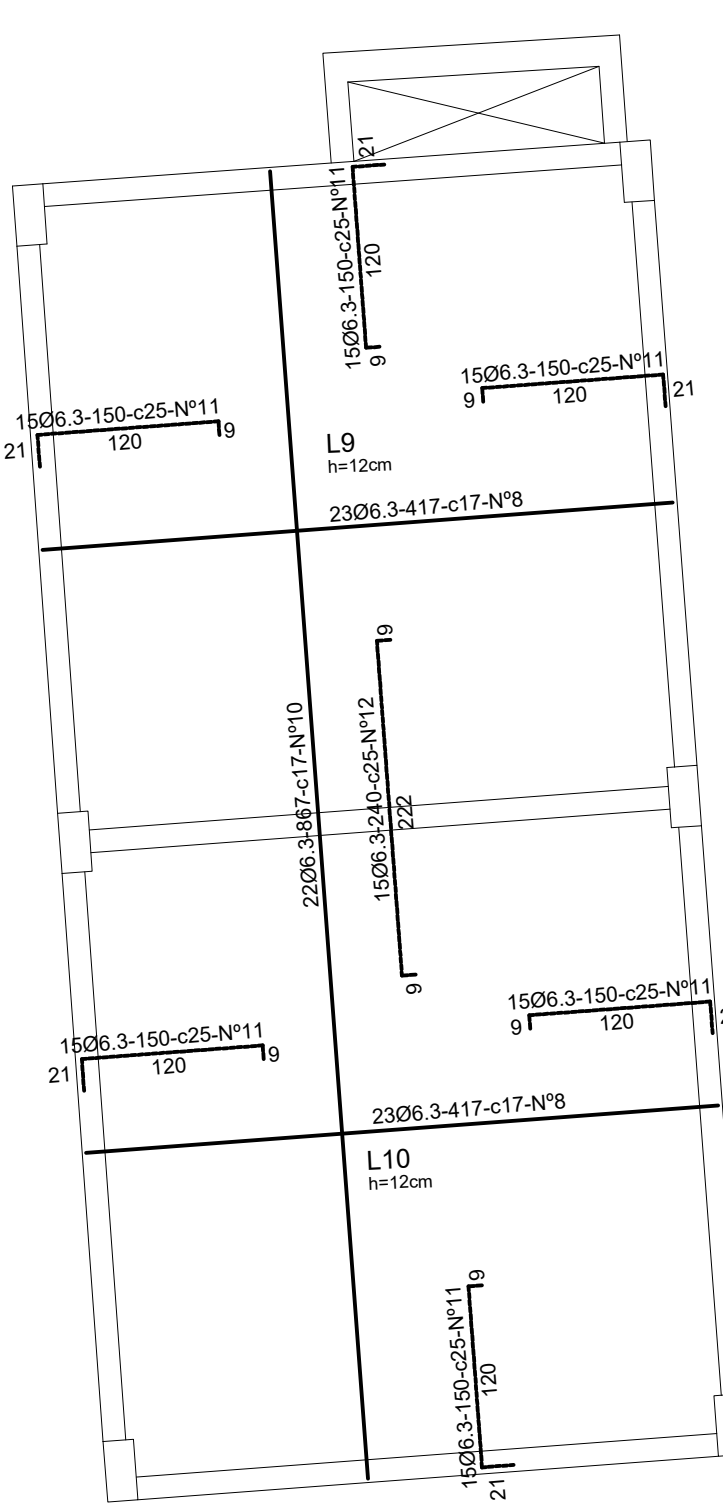

ARMAÇÕES DAS LAJES DO FUNDO DO RESERVATÓRIO ELEVADO

N=206,22 m


ESCALA 1:50

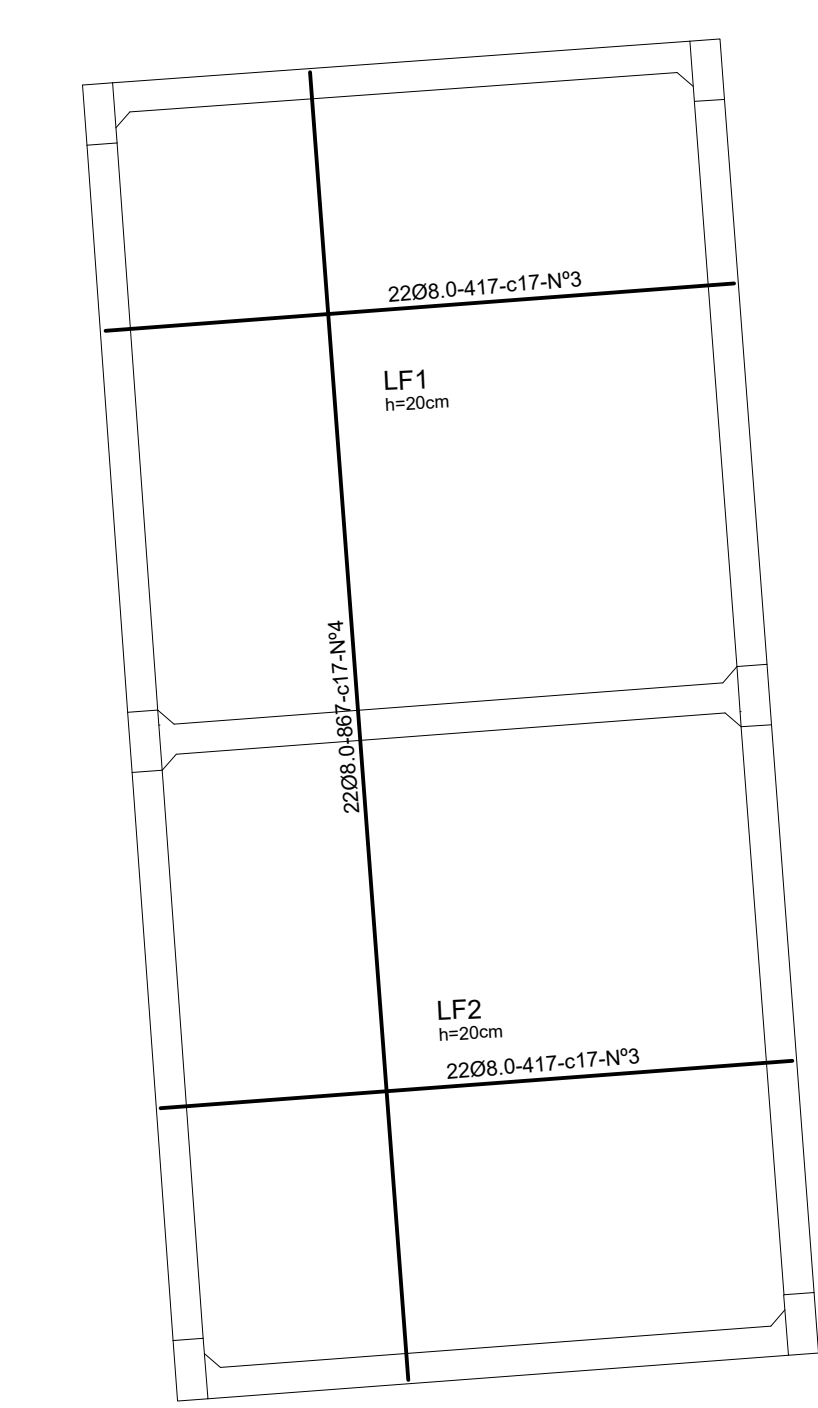

ARMAÇÕES DAS LAJES DA TAMPA DO RESERVATÓRIO ELEVADO

N=207,84 m

ESCALA 1:50

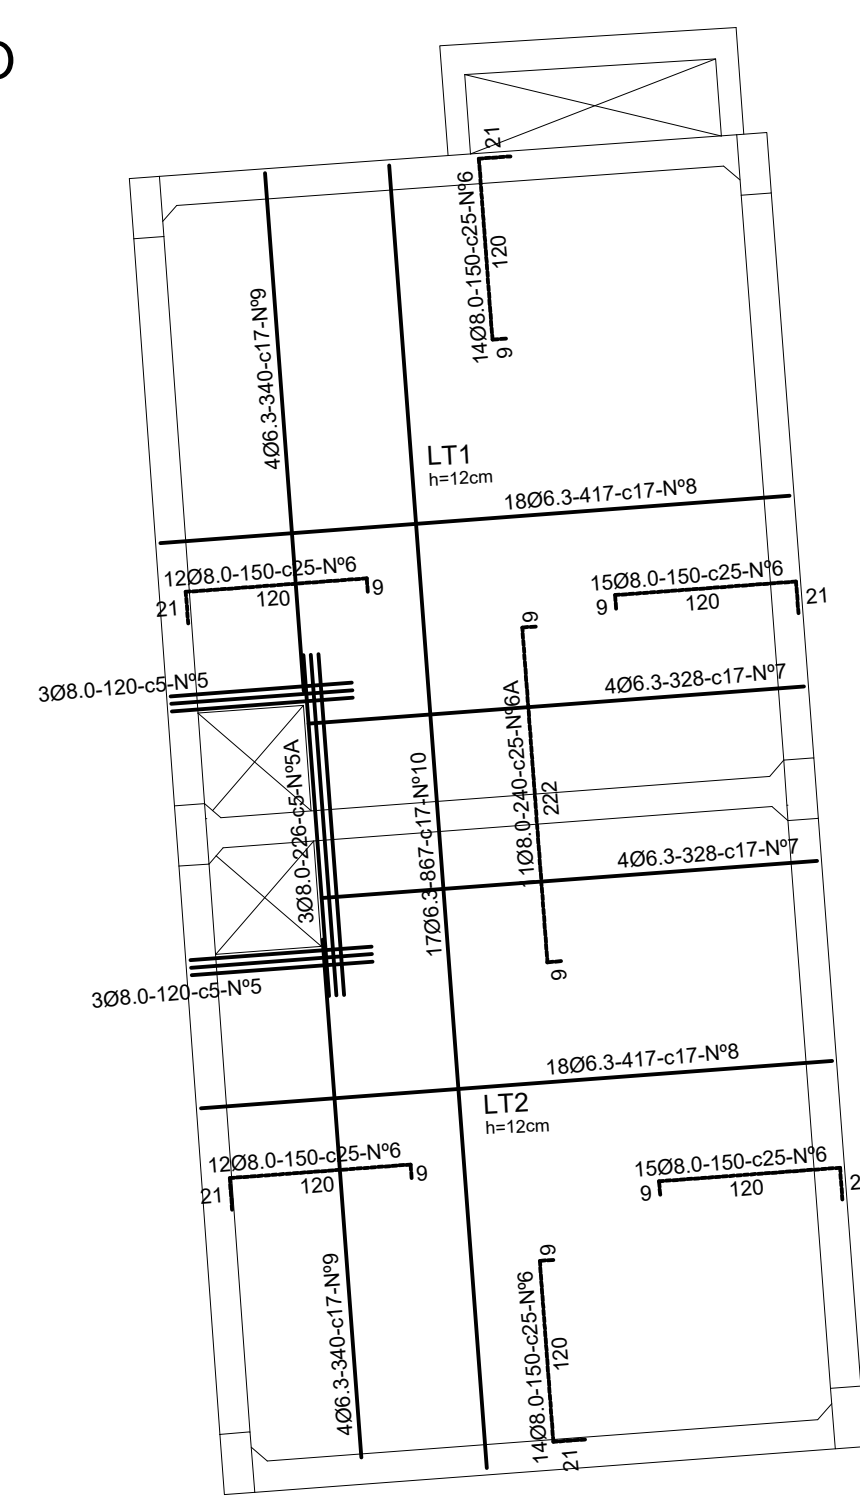

ARMAÇÃO DA VSA-15/20

ESCALA 1:10

ESCALA 1:10

