Assinado eletronicamente por NATACHA SALOMAO CHAGAS ALMEIDA, Gerente de Instalações, em 09/08/2024 11:53:24

Legenda de peças Detalhe S6

Peça	Descrição	Qtd.
E1	PVC Esgoto	
	Anel de borracha	
	100mm - 4"	2pç
	Junção simples	
	100 mm- 100 mm	1pç
E3	PVC Esgoto	
	Anel de borracha	
	100mm - 4"	2pç
	50mm - 2"	1pç
	Junção simples	
	100 mm- 100 mm	1pç
	Redução excêntrica	
	100 mm - 50 mm	1pç
E9	PVC Acessórios	
	Sifão flexível p/ Mictório	
	1.1/4"- 2"	1pç
	PVC Esgoto	
	Bucha de redução longa	
	50 mm - 40 mm	1pç
	Curva 90 curta	
	40 mm	1pç
	Joelho 90	
	40 mm	1pç
	Tubo rígido c/ ponta lisa	
	40 mm	0.6m
E11	PVC Esgoto	
	Anel de borracha	
	100mm - 4"	1pç
	75mm - 3"	1pç
	Junção simples	
	100 mm - 75 mm	1pç
E12	PVC Esgoto	
	Joelho 45	
	40 mm	1pç
E13	PVC Acessórios	
	Caixa sifonada	
	150x150x50	1pç
	PVC Esgoto	
	Anel de borracha	
	50mm - 2"	1pç
E14	PVC Esgoto	
	Anel de borracha	
	100mm - 4"	1pç
	Joelho 45	
	100 mm	1pç
E17	PVC Esgoto	
	Anel de borracha	
	100mm - 4"	1pç
	50mm - 2"	1pç
	Joelho 90 c/ visita	
	100 mm - 50 mm	1pç
	Plug	
	100 mm	1pç
	Vedação p/ saída de vaso sanitário	
	100 mm	1pç
E18	PVC Esgoto	
	Anel de borracha	
	50mm - 2"	1pç
	Joelho 45	
	50 mm	1pç
E19	PVC Acessórios	
	Sifão de copo p/ pia e lavatório	
	1" - 2"	1pç
	Válvula p/ pia	
	1"	1pç
	PVC Esgoto	
	Anel de borracha	
	50mm - 2"	2pç
	Joelho 90	
	50 mm	2pç
	Tubo rígido c/ ponta lisa	
	50 mm - 2"	0.6m
E21	PVC Acessórios	
	Caixa sifonada	
	150x185x75	1pç
	PVC Esgoto	
	Anel de borracha	
	75mm - 3"	1pç
E22	PVC Acessórios	
	Sifão de copo p/ pia e lavatório	
	1" - 1.1/2"	1pç
	Válvula p/ lavatório e tanque	
	1"	1pç
	PVC Esgoto	
	Curva 90 curta	
	40 mm	1pç
	Joelho 90 c/anel p/ esgoto secundário	
	40 mm - 1.1/2"	1pç
	Tubo rígido c/ ponta lisa	
	40 mm	0.6m
E23	PVC Esgoto	
	Anel de borracha	
	100mm - 4"	1pç
	50mm - 2"	1pç
	Junção simples	
	100 mm - 50 mm	1pç
E24	PVC Acessórios	
	Caixa sifonada	
	100x100x50	1pç
	PVC Esgoto	
	Anel de borracha	
	50mm - 2"	1pç
V2	PVC Esgoto	
	Anel de borracha	
	50mm - 2"	1pç
	75mm - 3"	1pç
	Tê sanitário	
	75 mm - 50 mm	1pç
V4	PVC Esgoto	
	Anel de borracha	
	75mm - 3"	2pç
	Tê sanitário	
	75 mm - 75 mm	1pç
V5	PVC Esgoto	
	Anel de borracha	
	50mm - 2"	1pç
	Redução excêntrica	
	75 mm - 50 mm	1pç
V6	PVC Esgoto	
	Anel de borracha	
	100mm - 4"	1pç
	50mm - 2"	3pç
	Tê sanitário	
	100 mm - 50 mm	1pç
	50 mm - 50 mm	1pç
V7	PVC Esgoto	
	Anel de borracha	
	50mm - 2"	3pç
	Joelho 90	
	50 mm	1pç
	Tê sanitário	
	50 mm - 50 mm	1pç
V8	PVC Esgoto	
	Anel de borracha	
	100mm - 4"	1pç
	50mm - 2"	2pç
	Joelho 90	
	50 mm	1pç
	Tê sanitário	
	100 mm - 50 mm	1pç
V10	PVC Esgoto	
	Anel de borracha	
	50mm - 2"	2pç
	Tê sanitário	
	50 mm - 50 mm	1pç
V15	PVC Esgoto	
	Anel de borracha	
	75mm - 3"	1pç
	Joelho 90	
	75 mm	1pç
V16	PVC Esgoto	
	Anel de borracha	
	50mm - 2"	4pç
	Tê sanitário	
	50 mm - 50 mm	2pç
V20	PVC Esgoto	
	Anel de borracha	
	50mm - 2"	2pç
	75mm - 3"	1pç
	Joelho 90	
	50 mm	1pç
	Tê sanitário	
	75 mm - 50 mm	1pç
V25	PVC Esgoto	
	Anel de borracha	
	100mm - 4"	1pç
	50mm - 2"	2pç
	Joelho 90	
	50 mm	1pç
	Tê sanitário	
	100 mm - 50 mm	1pç
V26	PVC Esgoto	
	Anel de borracha	
	50mm - 2"	3pç
	Joelho 90	
	50 mm	1pç
	Tê sanitário	
	50 mm - 50 mm	1pç

Legenda de peças Detalhe S7

Peça	Descrição	Qtd.
E2	PVC Esgoto	
	Anel de borracha	
	100mm - 4"	2pç
	Junção simples	
	100 mm- 100 mm	1pç
E3	PVC Esgoto	
	Anel de borracha	
	50mm - 2"	1pç
	Joelho 45	
	50 mm	1pç
E8	PVC Esgoto	
	Anel de borracha	
	100mm - 4"	1pç
	50mm - 2"	1pç
	Joelho 90 c/ visita	
	100 mm - 50 mm	1pç
	Plug	
	100 mm	1pç
	Vedação p/ saída de vaso sanitário	
	100 mm	1pç
E9	PVC Esgoto	
	Anel de borracha	
	100mm - 4"	1pç
	50mm - 2"	1pç
	Junção simples	
	100 mm - 50 mm	1pç
E10	PVC Esgoto	
	Anel de borracha	
	100mm - 4"	2pç
	50mm - 2"	1pç
	Junção simples	
	100 mm- 100 mm	1pç
	Redução excêntrica	
	100 mm - 50 mm	1pç
E11	PVC Esgoto	
	Anel de borracha	
	100mm - 4"	1pç
	50mm - 2"	2pç
	Junção simples	
	100 mm - 50 mm	1pç
	Redução excêntrica	
	100 mm - 50 mm	1pç
E13	PVC Acessórios	
	Sifão flexível p/ Mictório	
	1.1/4"- 2"	1pç
	PVC Esgoto	
	Bucha de redução longa	
	50 mm - 40 mm	1pç
	Curva 90 curta	
	40 mm	1pç
	Joelho 90	
	40 mm	1pç
	Tubo rígido c/ ponta lisa	
	40 mm	0.6m
E15	PVC Esgoto	
	Joelho 45	
	40 mm	1pç
E17	PVC Acessórios	
	Caixa sifonada	
	150x150x50	1pç
	PVC Esgoto	
	Anel de borracha	
	50mm - 2"	1pç
E21	PVC Acessórios	
	Caixa sifonada	
	100x100x50	1pç
	PVC Esgoto	
	Anel de borracha	
	50mm - 2"	1pç
E22	PVC Acessórios	
	Sifão de copo p/ pia e lavatório	
	1" - 1.1/2"	1pç
	Válvula p/ lavatório e tanque	
	1"	1pç
	PVC Esgoto	
	Curva 90 curta	
	40 mm	1pç
	Joelho 90 c/anel p/ esgoto secundário	
	40 mm - 1.1/2"	1pç
	Tubo rígido c/ ponta lisa	
	40 mm	0.6m
E23	PVC Acessórios	
	Sifão de copo p/ pia e lavatório	
	1" - 2"	1pç
	Válvula p/ pia	
	1"	1pç
	PVC Esgoto	
	Anel de borracha	
	50mm - 2"	2pç
	Joelho 90	
	50 mm	2pç
	Tubo rígido c/ ponta lisa	
	50 mm - 2"	0.6m
E25	PVC Esgoto	
	Anel de borracha	
	50mm - 2"	2pç
	Junção simples	
	50 mm - 50 mm	1pç
V1	PVC Esgoto	
	Anel de borracha	
	50mm - 2"	1pç
	75mm - 3"	1pç
	Tê sanitário	
	75 mm - 50 mm	1pç
V4	PVC Esgoto	
	Anel de borracha	
	75mm - 3"	1pç
	Joelho 90	
	75 mm	1pç
V5	PVC Esgoto	
	Anel de borracha	
	100mm - 4"	1pç
	50mm - 2"	2pç
	Joelho 90	
	50 mm	1pç
	Tê sanitário	
	100 mm - 50 mm	1pç
V6	PVC Esgoto	
	Anel de borracha	
	75mm - 3"	2pç
	Tê sanitário	
	75 mm - 75 mm	1pç
V7	PVC Esgoto	
	Anel de borracha	
	50mm - 2"	1pç
	Redução excêntrica	
	75 mm - 50 mm	1pç
V12	PVC Esgoto	
	Anel de borracha	
	50mm - 2"	4pç
	Tê sanitário	
	50 mm - 50 mm	2pç
V14	PVC Esgoto	
	Anel de borracha	
	100mm - 4"	1pç
	50mm - 2"	2pç
	Joelho 90	
	50 mm	1pç
	Tê sanitário	
	100 mm - 50 mm	1pç
V16	PVC Esgoto	
	Anel de borracha	
	50mm - 2"	2pç
	Tê sanitário	
	50 mm - 50 mm	1pç
V18	PVC Esgoto	
	Anel de borracha	
	50mm - 2"	3pç
	Joelho 90	
	50 mm	1pç
	Tê sanitário	
	50 mm - 50 mm	1pç
V19	PVC Esgoto	
	Anel de borracha	
	50mm - 2"	3pç
	Joelho 90	
	50 mm	1pç
	Tê sanitário	
	50 mm - 50 mm	1pç
V20	PVC Esgoto	
	Anel de borracha	
	50mm - 2"	1pç
	Joelho 90	
	50 mm	1pç
V24	PVC Esgoto	
	Anel de borracha	
	100mm - 4"	1pç
	50mm - 2"	3pç
	Tê sanitário	
	100 mm - 50 mm	1pç
	50 mm - 50 mm	1pç

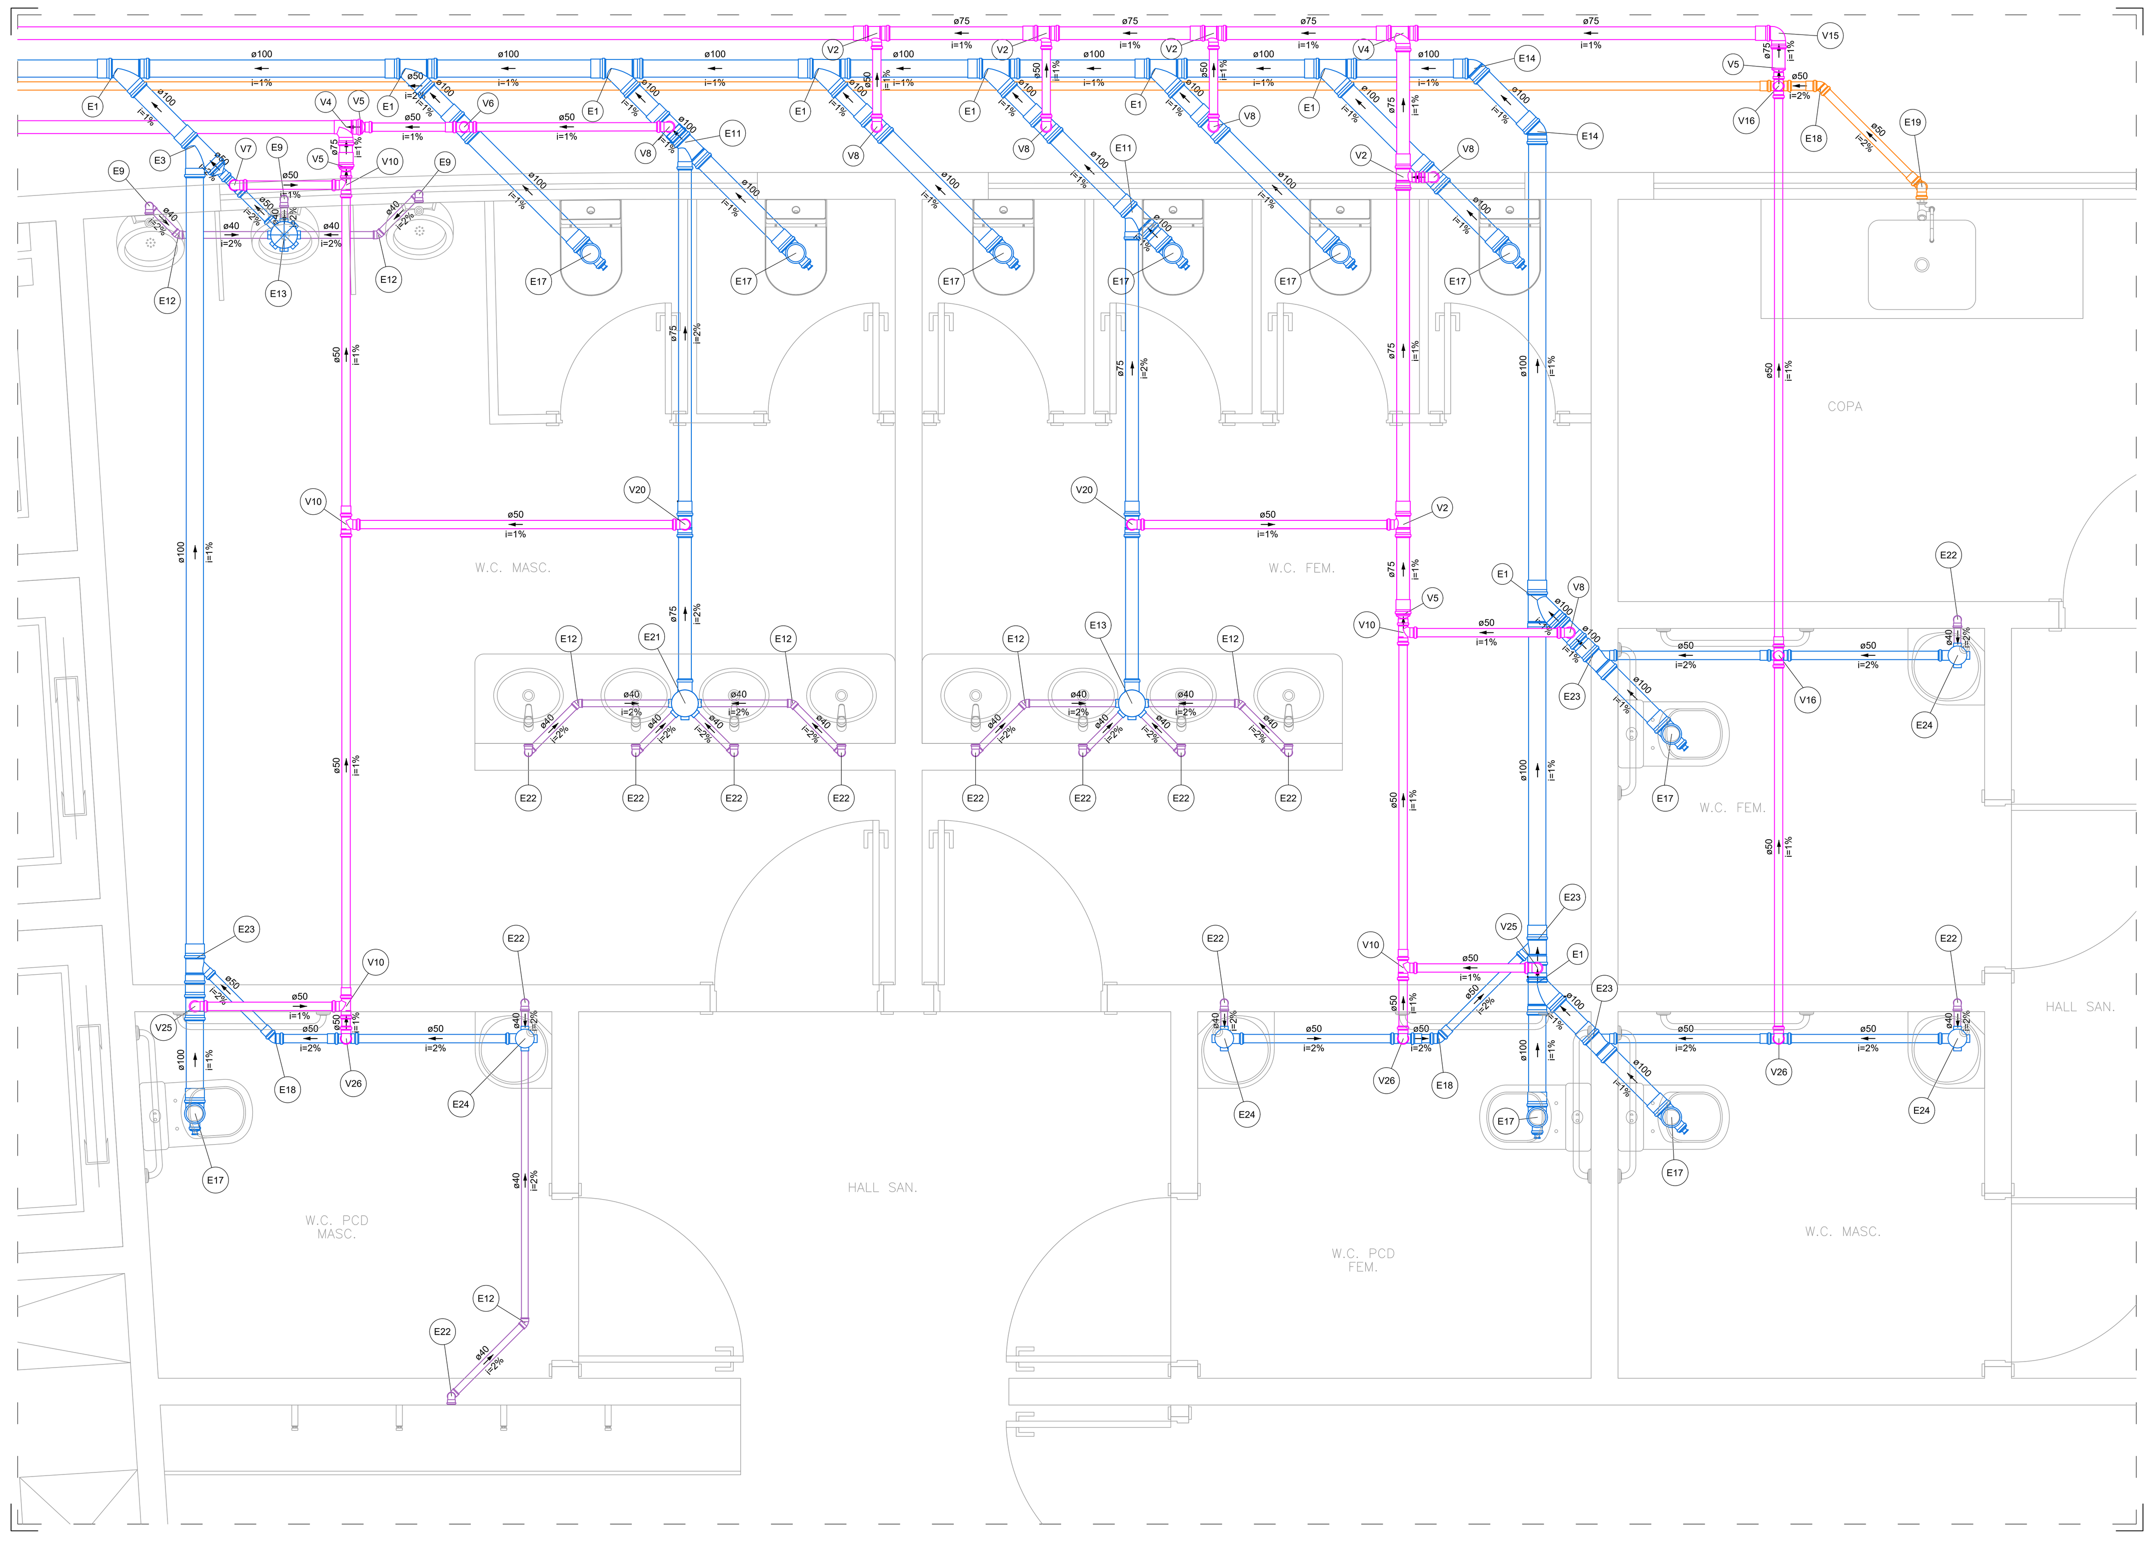

Detalhe S6
Escala 1:25

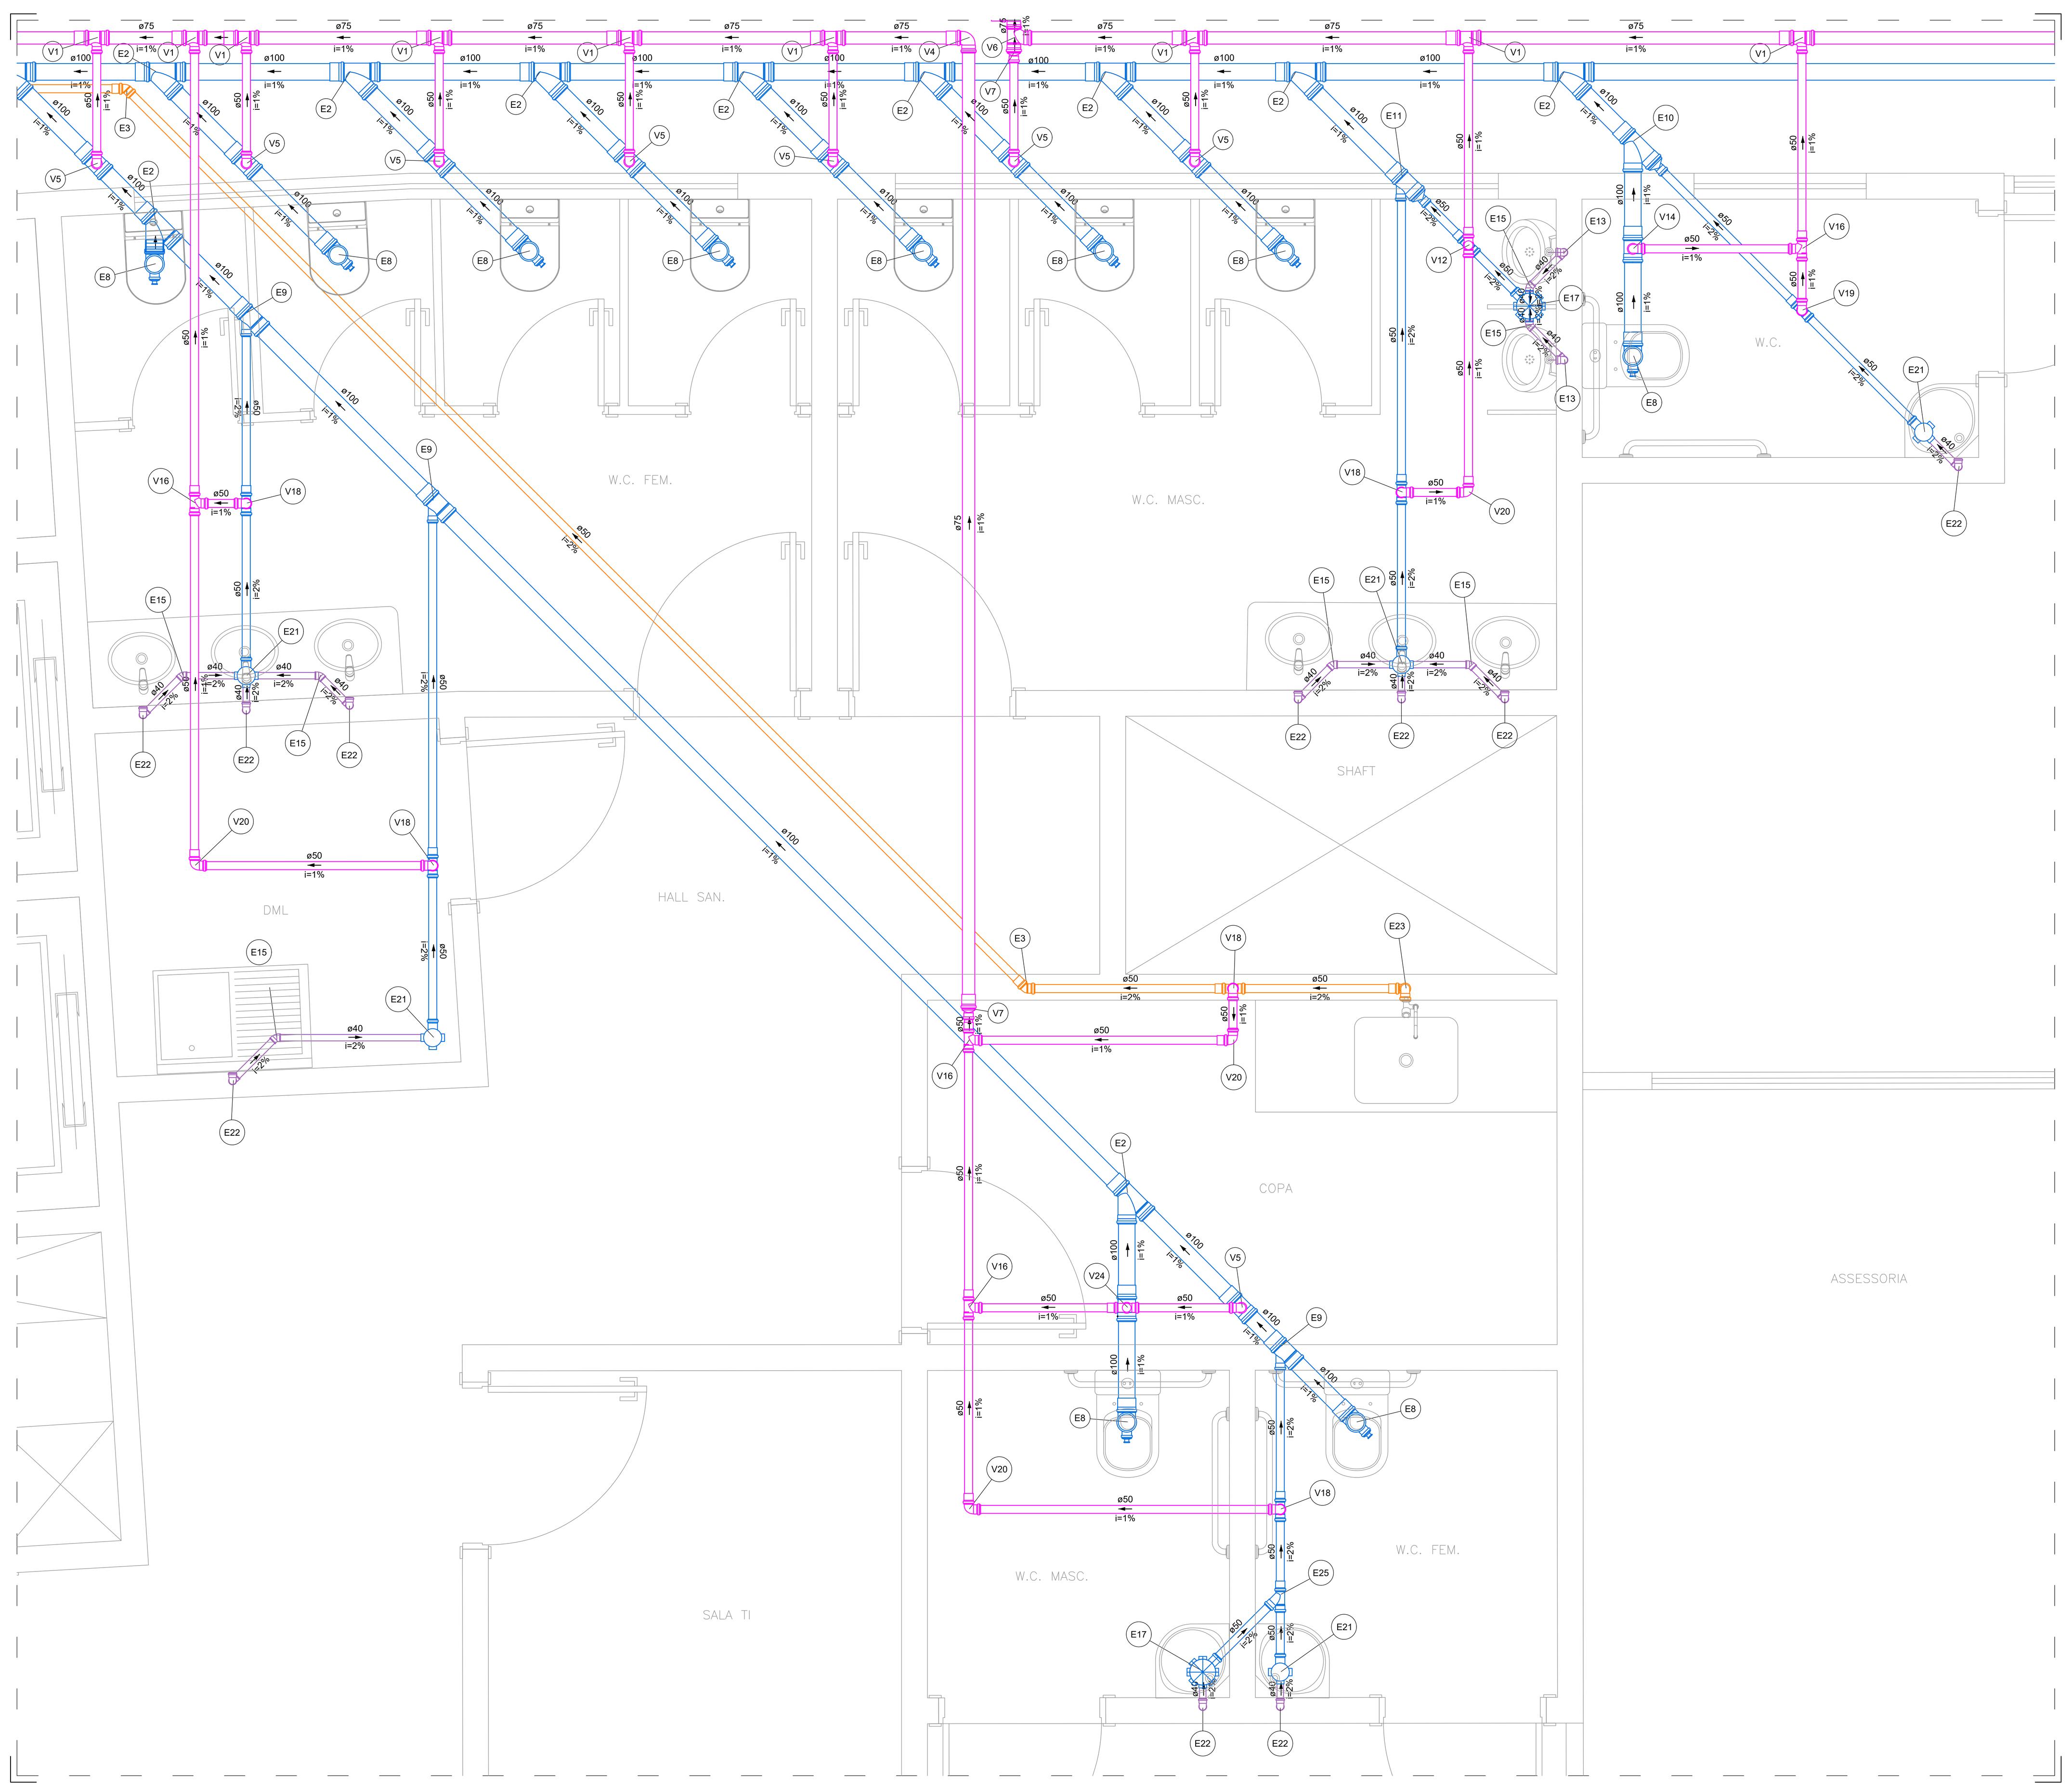

Detalhe S7
Escala 1:25

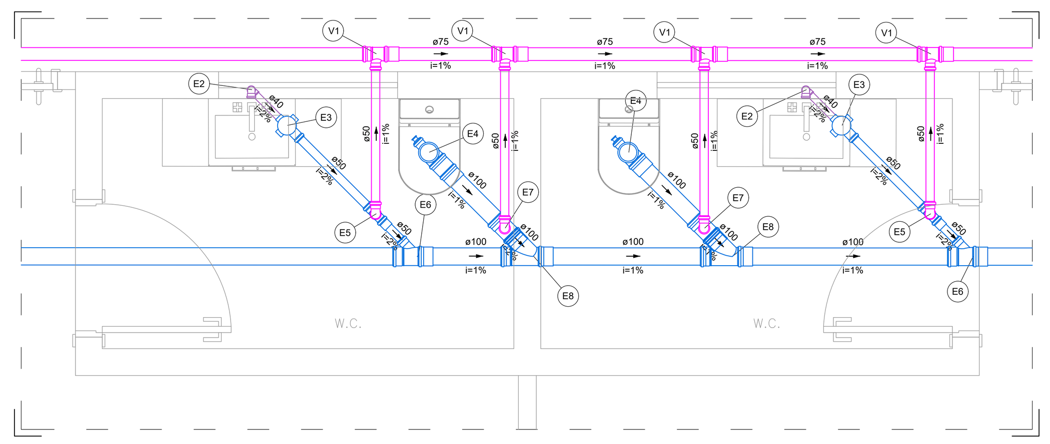

Detalhe S8
Escala 1:25

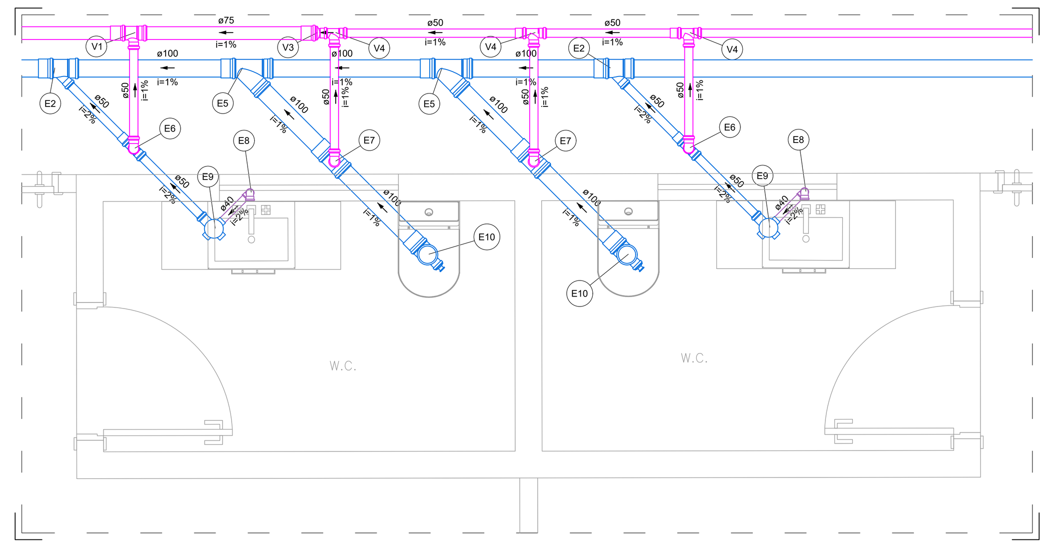

Detalhe S9
Escala 1:25

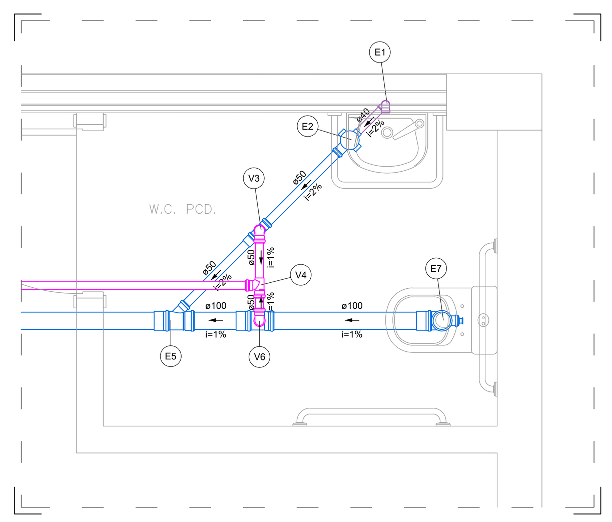

Detalhe S11
Escala 1:25

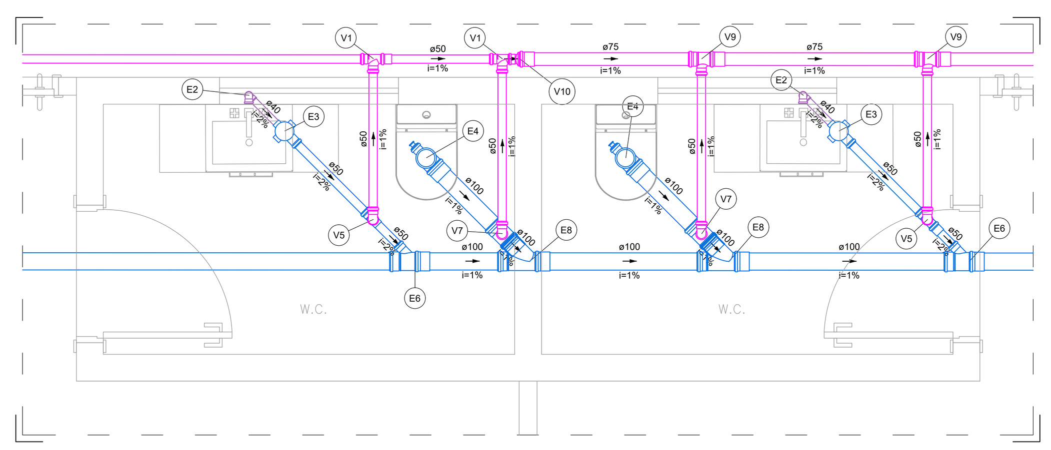

Detalhe S12
Escala 1:25

Legenda de peças Detalhe S8

Peça	Descrição	Qtd.
E2	PVC Acessórios	
	Sifão de copo p/ pia e lavatório	
	1" - 1.1/2"	1pç
	Válvula p/ lavatório e tanque	
	1"	1pç
	PVC Esgoto	
	Curva 90 curta	
	40 mm	1pç
	Joelho 90 c/anel p/ esgoto secundário	
	40 mm - 1.1/2"	1pç
	Tubo rígido c/ ponta lisa	
	40 mm	0.6m
E3	PVC Acessórios	
	Caixa sifonada	
	100x100x50	1pç
	PVC Esgoto	
	Anel de borracha	
	50mm - 2"	1pç
E4	PVC Esgoto	
	Anel de borracha	
	100mm - 4"	1pç
	50mm - 2"	1pç
	Joelho 90 c/ visita	
	100 mm - 50 mm	1pç
	Plug	
	100 mm	1pç
	Vedação p/ saída de vaso sanitário	
	100 mm	1pç
E5	PVC Esgoto	
	Anel de borracha	
	50mm - 2"	3pç
	Joelho 90	
	50 mm	1pç
	Tê sanitário	
	50 mm - 50 mm	1pç
E6	PVC Esgoto	
	Anel de borracha	
	100mm - 4"	1pç
	50mm - 2"	1pç
	Junção simples	
	100 mm - 50 mm	1pç
E7	PVC Esgoto	
	Anel de borracha	
	100mm - 4"	1pç
	50mm - 2"	2pç
	Joelho 90	
	50 mm	1pç
	Tê sanitário	
	100 mm - 50 mm	1pç
E8	PVC Esgoto	
	Anel de borracha	
	100mm - 4"	2pç
	Junção simples	
	100 mm- 100 mm	1pç
V1	PVC Esgoto	
	Anel de borracha	
	50mm - 2"	1pç
	75mm - 3"	1pç
	Tê sanitário	
	75 mm - 50 mm	1pç

Legenda de peças Detalhe S9

Peça	Descrição	Qtd.
E2	PVC Esgoto	
	Anel de borracha	
	100mm - 4"	1pç
	50mm - 2"	1pç
	Junção simples	
	100 mm - 50 mm	1pç
E5	PVC Esgoto	
	Anel de borracha	
	100mm - 4"	2pç
	Junção simples	
	100 mm- 100 mm	1pç
E6	PVC Esgoto	
	Anel de borracha	
	50mm - 2"	3pç
	Joelho 90	
	50 mm	1pç
	Tê sanitário	
	50 mm - 50 mm	1pç
E7	PVC Esgoto	
	Anel de borracha	
	100mm - 4"	1pç
	50mm - 2"	2pç
	Joelho 90	
	50 mm	1pç
	Tê sanitário	
	100 mm - 50 mm	1pç
E8	PVC Acessórios	
	Sifão de copo p/ pia e lavatório	
	1" - 1.1/2"	1pç
	Válvula p/ lavatório e tanque	
	1"	1pç
	PVC Esgoto	
	Curva 90 curta	
	40 mm	1pç
	Joelho 90 c/anel p/ esgoto secundário	
	40 mm - 1.1/2"	1pç
	Tubo rígido c/ ponta lisa	
	40 mm	0.6m
E9	PVC Acessórios	
	Caixa sifonada	
	100x100x50	1pç
	PVC Esgoto	
	Anel de borracha	
	50mm - 2"	1pç
E10	PVC Esgoto	
	Anel de borracha	
	100mm - 4"	1pç
	50mm - 2"	1pç
	Joelho 90 c/ visita	
	100 mm - 50 mm	1pç
	Plug	
	100 mm	1pç
	Vedação p/ saída de vaso sanitário	
	100 mm	1pç
V1	PVC Esgoto	
	Anel de borracha	
	50mm - 2"	1pç
	75mm - 3"	1pç
	Tê sanitário	
	75 mm - 50 mm	1pç
V3	PVC Esgoto	
	Anel de borracha	
	50mm - 2"	1pç
	Redução excêntrica	
	75 mm - 50 mm	1pç
V4	PVC Esgoto	
	Anel de borracha	
	50mm - 2"	2pç
	Tê sanitário	
	50 mm - 50 mm	1pç

Legenda de peças Detalhe S11

Peça	Descrição	Qtd.
E1	PVC Acessórios	
	Sifão de copo p/ pia e lavatório	
	1" - 1.1/2"	1pç
	Válvula p/ lavatório e tanque	
	1"	1pç
	PVC Esgoto	
	Curva 90 curta	
	40 mm	1pç
	Joelho 90 c/anel p/ esgoto secundário	
	40 mm - 1.1/2"	1pç
	Tubo rígido c/ ponta lisa	
	40 mm	0.6m
E2	PVC Acessórios	
	Caixa sifonada	
	100x100x50	1pç
	PVC Esgoto	
	Anel de borracha	
	50mm - 2"	1pç
E5	PVC Esgoto	
	Anel de borracha	
	100mm - 4"	1pç
	50mm - 2"	1pç
	Junção simples	
	100 mm - 50 mm	1pç
E7	PVC Esgoto	
	Anel de borracha	
	100mm - 4"	1pç
	50mm - 2"	1pç
	Joelho 90 c/ visita	
	100 mm - 50 mm	1pç
	Plug	
	100 mm	1pç
	Vedação p/ saída de vaso sanitário	
	100 mm	1pç
V3	PVC Esgoto	
	Anel de borracha	
	50mm - 2"	3pç
	Joelho 90	
	50 mm	1pç
	Tê sanitário	
	50 mm - 50 mm	1pç
V4	PVC Esgoto	
	Anel de borracha	
	50mm - 2"	2pç
	Tê sanitário	
	50 mm - 50 mm	1pç
V6	PVC Esgoto	
	Anel de borracha	
	100mm - 4"	1pç
	50mm - 2"	2pç
	Joelho 90	
	50 mm	1pç
	Tê sanitário	
	100 mm - 50 mm	1pç

Legenda de peças Detalhe S12

Peça	Descrição	Qtd.
E2	PVC Acessórios	
	Sifão de copo p/ pia e lavatório	
	1" - 1.1/2"	1pç
	Válvula p/ lavatório e tanque	
	1"	1pç
	PVC Esgoto	
	Curva 90 curta	
	40 mm	1pç
	Joelho 90 c/anel p/ esgoto secundário	
	40 mm - 1.1/2"	1pç
	Tubo rígido c/ ponta lisa	
	40 mm	0.6m
E3	PVC Acessórios	
	Caixa sifonada	
	100x100x50	1pç
	PVC Esgoto	
	Anel de borracha	
	50mm - 2"	1pç
E4	PVC Esgoto	
	Anel de borracha	
	100mm - 4"	1pç
	50mm - 2"	1pç
	Joelho 90 c/ visita	
	100 mm - 50 mm	1pç
	Plug	
	100 mm	1pç
	Vedação p/ saída de vaso sanitário	
	100 mm	1pç
E6	PVC Esgoto	
	Anel de borracha	
	100mm - 4"	1pç
	50mm - 2"	1pç
	Junção simples	
	100 mm - 50 mm	1pç
E8	PVC Esgoto	
	Anel de borracha	
	100mm - 4"	2pç
	Junção simples	
	100 mm- 100 mm	1pç
V1	PVC Esgoto	
	Anel de borracha	
	50mm - 2"	2pç
	Tê sanitário	
	50 mm - 50 mm	1pç
V5	PVC Esgoto	
	Anel de borracha	
	50mm - 2"	3pç
	Joelho 90	
	50 mm	1pç
	Tê sanitário	
	50 mm - 50 mm	1pç
V7	PVC Esgoto	
	Anel de borracha	
	100mm - 4"	1pç
	50mm - 2"	2pç
	Joelho 90	
	50 mm	1pç
	Tê sanitário	
	100 mm - 50 mm	1pç
V9	PVC Esgoto	
	Anel de borracha	
	50mm - 2"	1pç
	75mm - 3"	1pç
	Tê sanitário	
	75 mm - 50 mm	1pç
V10	PVC Esgoto	
	Anel de borracha	
	50mm - 2"	1pç
	Redução excêntrica	
	75 mm - 50 mm	1pç

LEGENDA/NOMECLATURA:

- TUBULAÇÃO PRIMÁRIA PVC ESGOTO
- TUBULAÇÃO SECUNDÁRIA PVC ESGOTO
- TUBULAÇÃO DE VENTILAÇÃO PVC ESGOTO
- TUBULAÇÃO DE GORDURA PVC ESGOTO
- TUBULAÇÃO DE ESGOTO PVC VINILFORT
- CE — Caixas inspeção de Esgoto 80x80 em alvenaria de tijolo maciço, de 80x80cm
- CE — Caixas inspeção de Esgoto 60x60 em alvenaria de tijolo maciço, de 60x60cm
- Caixas de gordura
- Caixa sifonada com tampa cega
- Caixa sifonada
- Curva PVC esgoto 90 curta - desce
- Cap PVC
- Joelho PVC esgoto 45
- Joelho PVC esgoto 90
- Junção simples PVC esgoto - coluna
- Junção simples PVC esgoto
- Junção simples PVC esgoto
- Junção simples PVC esgoto com redução
- Junção simples PVC esgoto - coluna de ventilação
- Ramais de ventilação em Cruz
- Ramais de ventilação
- Redução excêntrica PVC - superior
- Te PVC sanitário

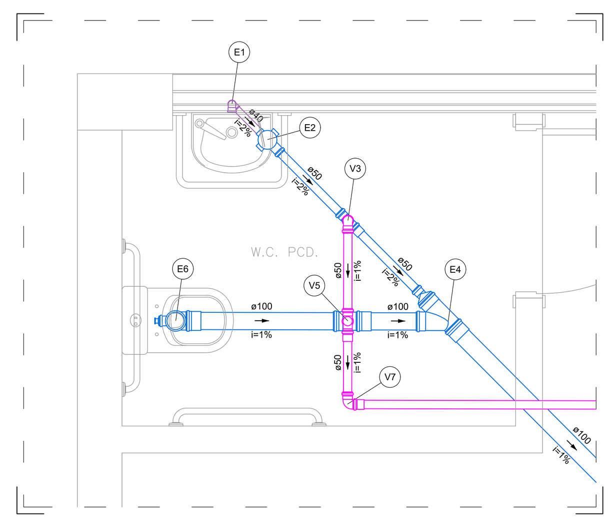

Detalhe S10
Escala 1:25

Legenda de peças Detalhe S10

Peça	Descrição	Qtd.
E1	PVC Acessórios	
	Sifão de copo p/ pia e lavatório	
	1" - 1.1/2"	1pç
	Válvula p/ lavatório e tanque	
	1"	1pç
	PVC Esgoto	
	Curva 90 curta	
	40 mm	1pç
	Joelho 90 c/anel p/ esgoto secundário	
	40 mm - 1.1/2"	1pç
	Tubo rígido c/ ponta lisa	
	40 mm	0.6m
E2	PVC Acessórios	
	Caixa sifonada	
	100x100x50	1pç
	PVC Esgoto	
	Anel de borracha	
	50mm - 2"	1pç
E4	PVC Esgoto	
	Anel de borracha	
	100mm - 4"	2pç
	50mm - 2"	1pç
	Junção simples	
	100 mm- 100 mm	1pç
	Redução excêntrica	
	100 mm - 50 mm	1pç
E6	PVC Esgoto	
	Anel de borracha	
	100mm - 4"	1pç
	50mm - 2"	1pç
	Joelho 90 c/ visita	
	100 mm - 50 mm	1pç
	Plug	
	100 mm	1pç
	Vedação p/ saída de vaso sanitário	
	100 mm	1pç
V3	PVC Esgoto	
	Anel de borracha	
	50mm - 2"	3pç
	Joelho 90	
	50 mm	1pç
	Tê sanitário	
	50 mm - 50 mm	1pç
V5	PVC Esgoto	
	Anel de borracha	
	100mm - 4"	1pç
	50mm - 2"	3pç
	Tê sanitário	
	100 mm - 50 mm	1pç
	50 mm - 50 mm	1pç
V7	PVC Esgoto	
	Anel de borracha	
	50mm - 2"	1pç
	Joelho 90	
	50 mm	1pç

REVISÕES:

Nº:	Data:	Descrição:	Autor:

PODER JUDICIÁRIO DO ESTADO DO ACRE

TRIBUNAL DE JUSTIÇA DO ESTADO DO ACRE

VETOR ENGENHARIA

Nome: Vetor Engenharia e Construções LTDA
End.: Rua Vênus, 102 - Morada do sol - Rio Branco-Ac
Tel.: (68) 3223-3300

Resp. Técnico (os):

Ricardo Curado
Engº Civil - CREA Nº 5060903792/D-SP

ASSUNTO: PROJETO DE INSTALAÇÕES SANITÁRIAS

FASE DO PROJETO: EXECUTIVO

OBRA: PROJETO PARA IMPLANTAÇÃO DO 3º PRÉDIO DA CIDADE DA JUSTIÇA

END.: Av. Paulo Lemos de Moura Leite Pedro Roseno, Rio Branco - AC

NÚMERO DA PRANCHA: SAN 05/07

DADOS DA FONTE:

ÁREAS:		Taxas (%)	
Subsolo:	1.317,20 m²	TO:	-
Térreo:	1.579,00 m²	TP:	-
1º Pavimento:	1.300,95 m²	CA:	-
2º e 3º Pav.:	1.248,25 m²		
TOTAL:	6.693,65 m²		

CONTEÚDO: DETALHES S6 A S12

ESCALA: INDICADA

DATA: ABR/2024

REVISÃO: REV 00

Endereço Arquivo:

Formato A0 (841x1189mm)

Assinado eletronicamente por NATACHA SALOMAO CHAGAS ALMEIDA, Gerente de Instalações, em 09/08/2024 11:53:24

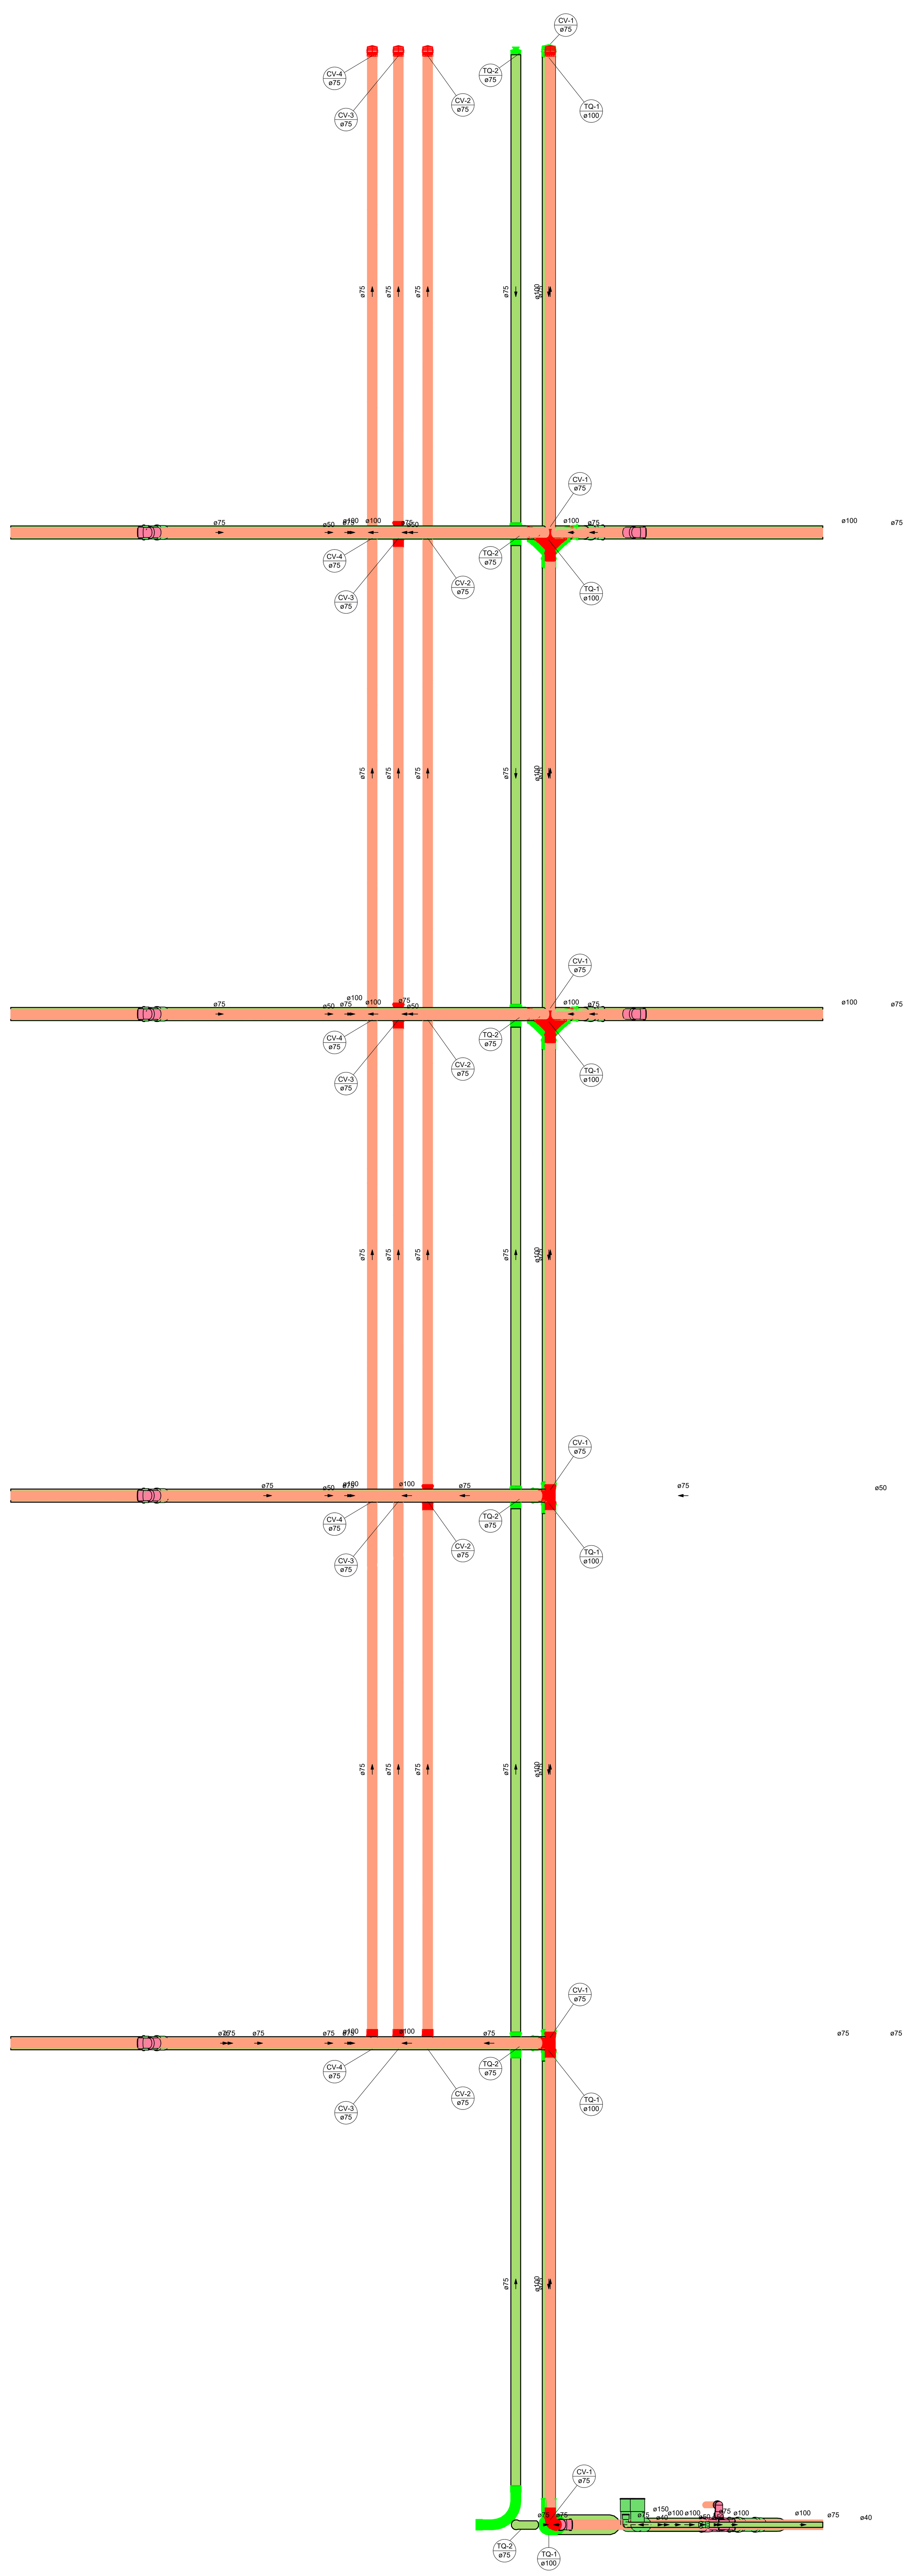

Corte C1
Escala 1:25

Legenda de peças Detalhe S7

Código	Peça	Qtd.
E2	PVC Esgoto	
	Anel de borracha	
	100mm - 4"	2pç
	Junção simples	
	100 mm- 100 mm	1pç
E3	PVC Esgoto	
	Anel de borracha	
	50mm - 2"	1pç
	Joelho 45	
	50 mm	1pç
E8	PVC Esgoto	
	Anel de borracha	
	100mm - 4"	1pç
	50mm - 2"	1pç
	Joelho 90 c/ visita	
	100 mm - 50 mm	1pç
	Plug	
	100 mm	1pç
	Vedação p/ saída de vaso sanitário	
	100 mm	1pç
E9	PVC Esgoto	
	Anel de borracha	
	100mm - 4"	1pç
	50mm - 2"	1pç
	Junção simples	
	100 mm - 50 mm	1pç
E10	PVC Esgoto	
	Anel de borracha	
	100mm - 4"	2pç
	50mm - 2"	1pç
	Junção simples	
	100 mm- 100 mm	1pç
	Redução excêntrica	
	100 mm - 50 mm	1pç
E11	PVC Esgoto	
	Anel de borracha	
	100mm - 4"	1pç
	50mm - 2"	2pç
	Junção simples	
	100 mm - 50 mm	1pç
	Redução excêntrica	
	100 mm - 50 mm	1pç
E13	PVC Acessórios	
	Sifão flexível p/ Mictório	
	1.1/4"- 2"	1pç
	PVC Esgoto	
	Bucha de redução longa	
	50 mm - 40 mm	1pç
	Curva 90 curta	
	40 mm	1pç
	Joelho 90	
	40 mm	1pç
	Tubo rígido c/ ponta lisa	
	40 mm	0.6m
E15	PVC Esgoto	
	Joelho 45	
	40 mm	1pç
E17	PVC Acessórios	
	Caixa sifonada	
	150x150x50	1pç
	PVC Esgoto	
	Anel de borracha	
	50mm - 2"	1pç
E21	PVC Acessórios	
	Caixa sifonada	
	100x100x50	1pç
	PVC Esgoto	
	Anel de borracha	
	50mm - 2"	1pç
E22	PVC Acessórios	
	Sifão de copo p/ pia e lavatório	
	1" - 1.1/2"	1pç
	Válvula p/ lavatório e tanque	
	1"	1pç
	PVC Esgoto	
	Curva 90 curta	
	40 mm	1pç
	Joelho 90 c/anel p/ esgoto secundário	
	40 mm - 1.1/2"	1pç
	Tubo rígido c/ ponta lisa	
	40 mm	0.6m
E23	PVC Acessórios	
	Sifão de copo p/ pia e lavatório	
	1" - 2"	1pç
	Válvula p/ pia	
	1"	1pç
	PVC Esgoto	
	Anel de borracha	
	50mm - 2"	2pç
	Joelho 90	
	50 mm	2pç
	Tubo rígido c/ ponta lisa	
	50 mm - 2"	0.6m
E25	PVC Esgoto	
	Anel de borracha	
	50mm - 2"	2pç
	Junção simples	
	50 mm - 50 mm	1pç
V1	PVC Esgoto	
	Anel de borracha	
	50mm - 2"	1pç
	75mm - 3"	1pç
	Tê sanitário	
	75 mm - 50 mm	1pç
V4	PVC Esgoto	
	Anel de borracha	
	75mm - 3"	1pç
	Joelho 90	
	75 mm	1pç
V5	PVC Esgoto	
	Anel de borracha	
	100mm - 4"	1pç
	50mm - 2"	2pç
	Joelho 90	
	50 mm	1pç
	Tê sanitário	
	100 mm - 50 mm	1pç
V6	PVC Esgoto	
	Anel de borracha	
	75mm - 3"	2pç
	Tê sanitário	
	75 mm - 75 mm	1pç
V7	PVC Esgoto	
	Anel de borracha	
	50mm - 2"	1pç
	Redução excêntrica	
	75 mm - 50 mm	1pç
V12	PVC Esgoto	
	Anel de borracha	
	50mm - 2"	4pç
	Tê sanitário	
	50 mm - 50 mm	2pç
V14	PVC Esgoto	
	Anel de borracha	
	100mm - 4"	1pç
	50mm - 2"	2pç
	Joelho 90	
	50 mm	1pç
	Tê sanitário	
	100 mm - 50 mm	1pç
V16	PVC Esgoto	
	Anel de borracha	
	50mm - 2"	2pç
	Tê sanitário	
	50 mm - 50 mm	1pç
V18	PVC Esgoto	
	Anel de borracha	
	50mm - 2"	3pç
	Joelho 90	
	50 mm	1pç
	Tê sanitário	
	50 mm - 50 mm	1pç
V19	PVC Esgoto	
	Anel de borracha	
	50mm - 2"	3pç
	Joelho 90	
	50 mm	1pç
	Tê sanitário	
	50 mm - 50 mm	1pç
V20	PVC Esgoto	
	Anel de borracha	
	50mm - 2"	1pç
	Joelho 90	
	50 mm	1pç
V24	PVC Esgoto	
	Anel de borracha	
	100mm - 4"	1pç
	50mm - 2"	3pç
	Tê sanitário	
	100 mm - 50 mm	1pç
	50 mm - 50 mm	1pç

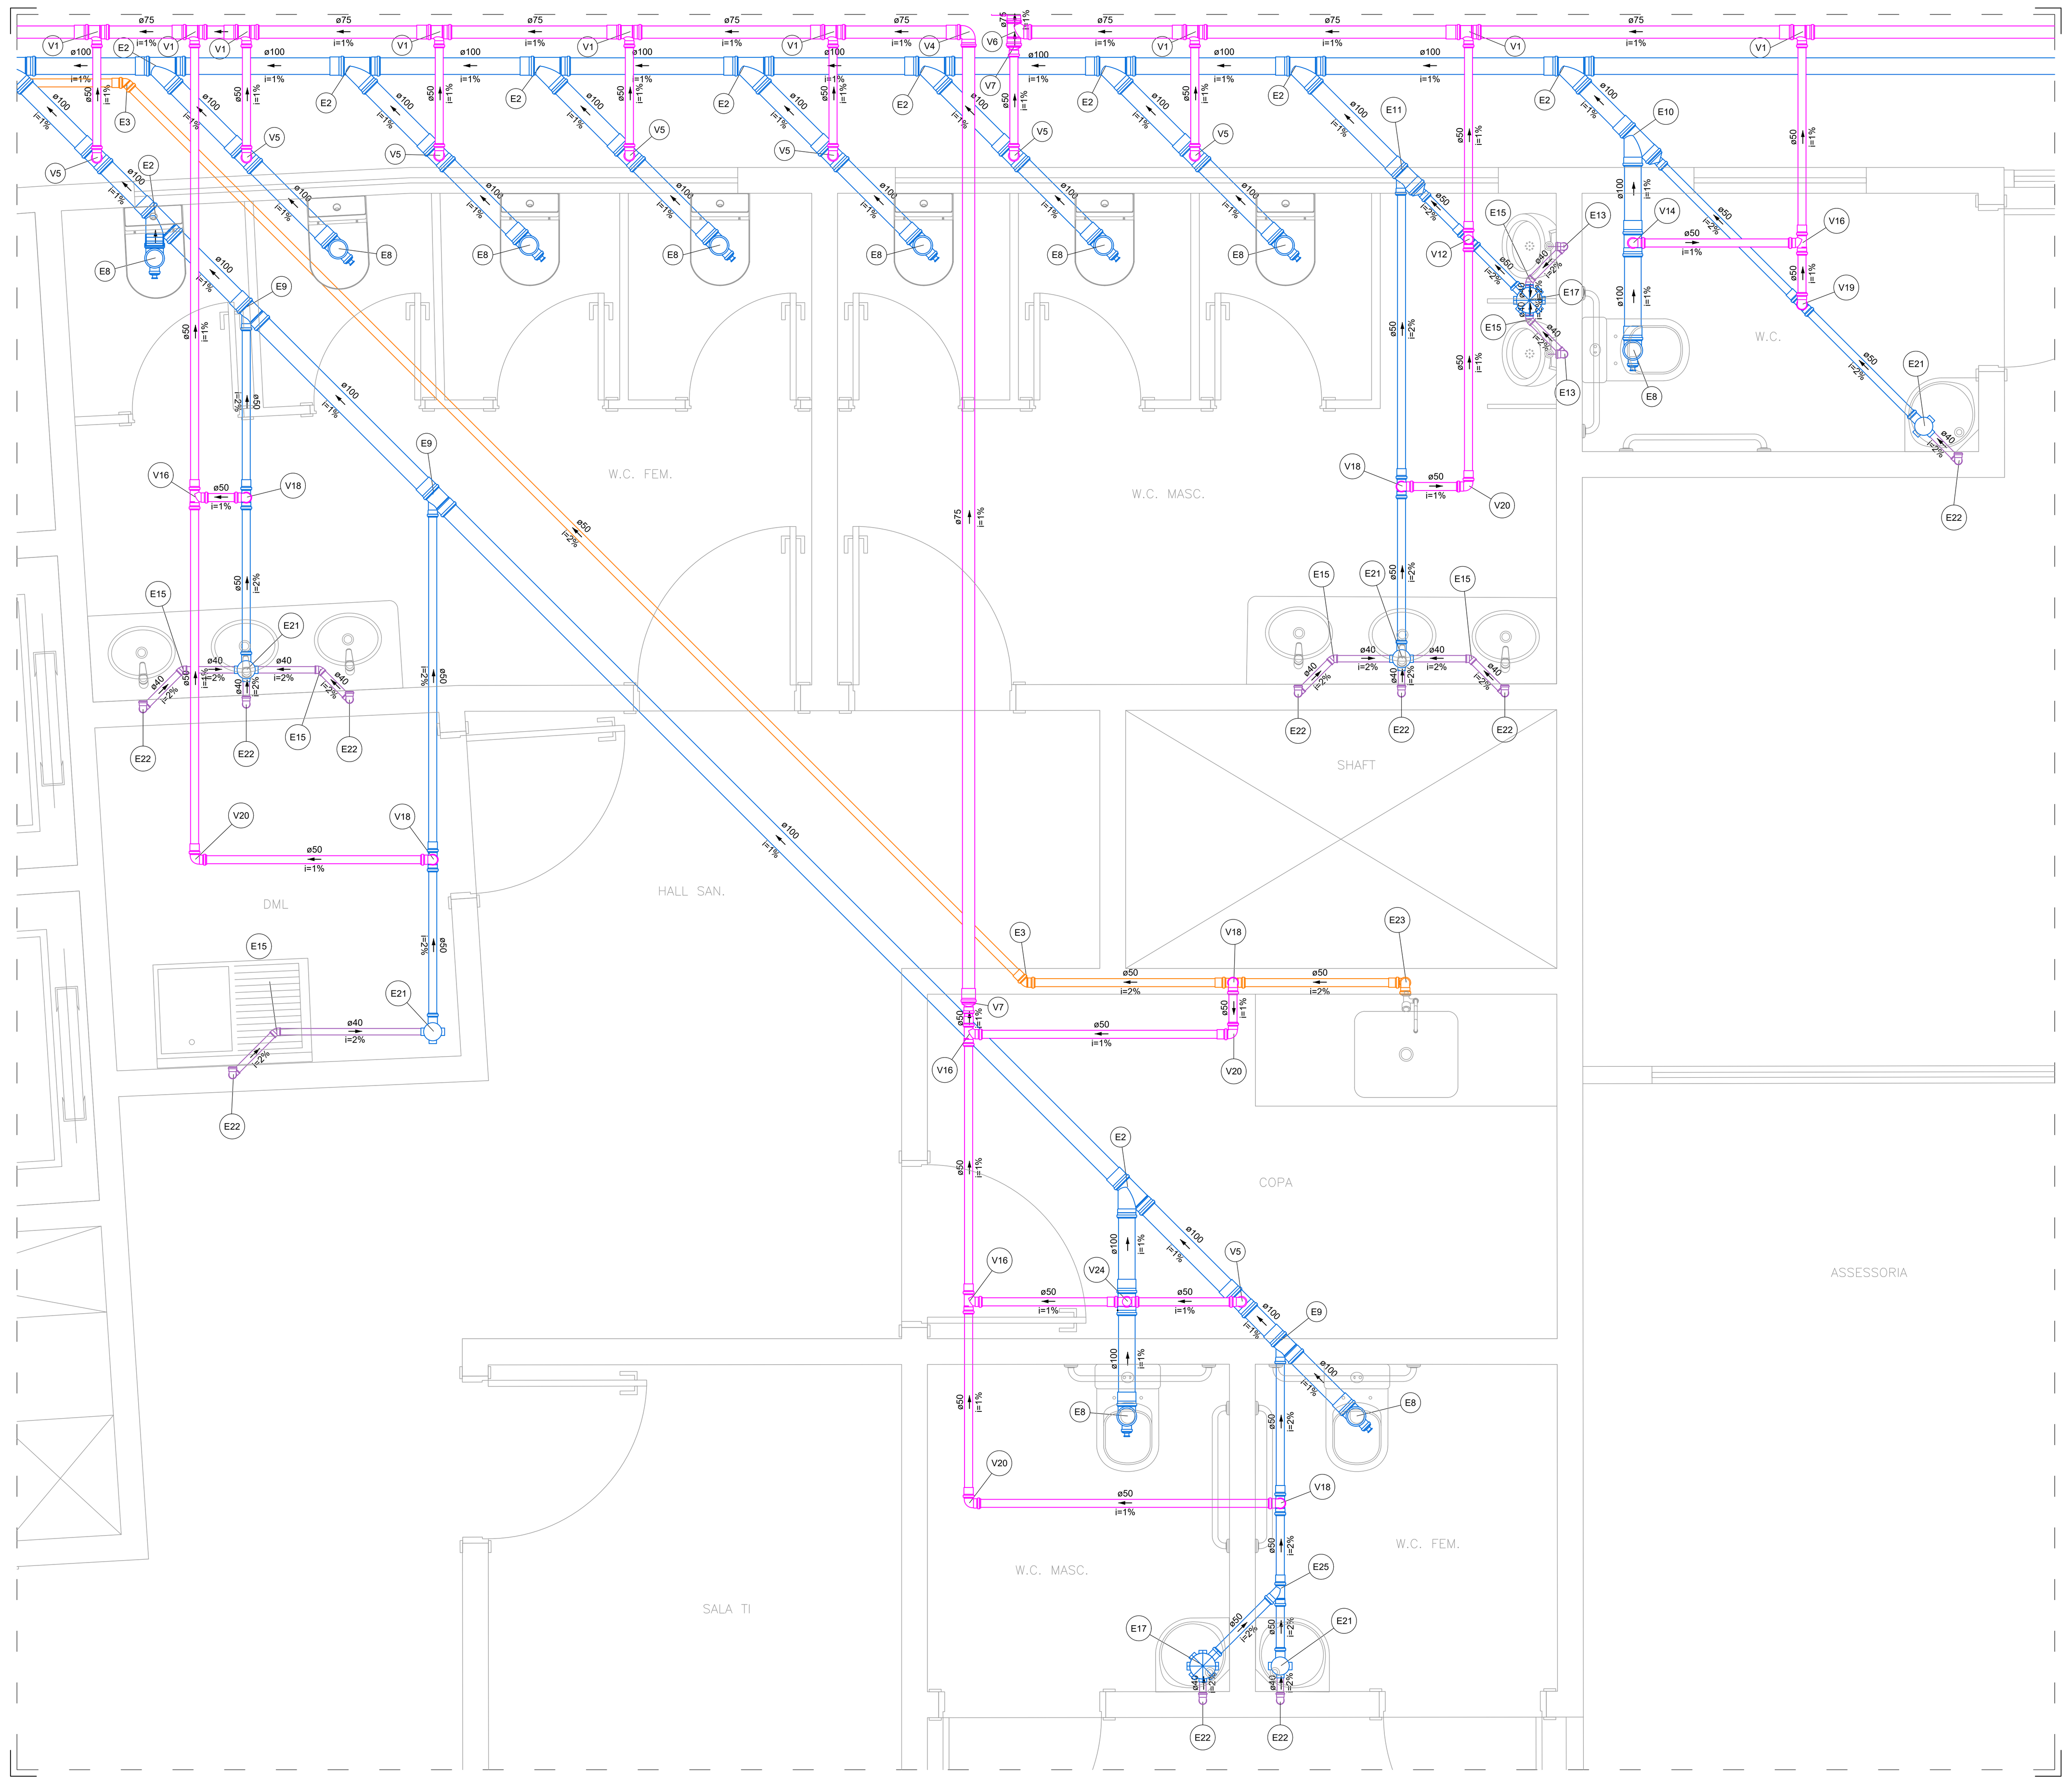

Detalhe S13
Escala 1:25

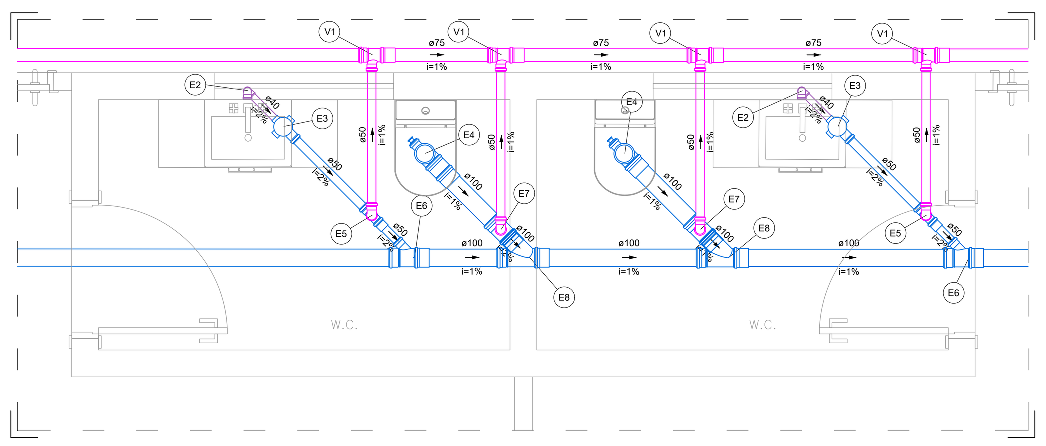

Detalhe S14
Escala 1:25

Legenda de peças Detalhe S8

Código	Peça	Qtd.
E2	PVC Acessórios	
	Sifão de copo p/ pia e lavatório	
	1" - 1.1/2"	1pç
	Válvula p/ lavatório e tanque	
	1"	1pç
	PVC Esgoto	
	Curva 90 curta	
	40 mm	1pç
	Joelho 90 c/anel p/ esgoto secundário	
	40 mm - 1.1/2"	1pç
	Tubo rígido c/ ponta lisa	
	40 mm	0.6m
E3	PVC Acessórios	
	Caixa sifonada	
	100x100x50	1pç
	PVC Esgoto	
	Anel de borracha	
	50mm - 2"	1pç
E4	PVC Esgoto	
	Anel de borracha	
	100mm - 4"	1pç
	50mm - 2"	1pç
	Joelho 90 c/ visita	
	100 mm - 50 mm	1pç
	Plug	
	100 mm	1pç
	Vedação p/ saída de vaso sanitário	
	100 mm	1pç
E5	PVC Esgoto	
	Anel de borracha	
	50mm - 2"	3pç
	Joelho 90	
	50 mm	1pç
	Tê sanitário	
	50 mm - 50 mm	1pç
E6	PVC Esgoto	
	Anel de borracha	
	100mm - 4"	1pç
	50mm - 2"	1pç
	Junção simples	
	100 mm - 50 mm	1pç
E7	PVC Esgoto	
	Anel de borracha	
	100mm - 4"	1pç
	50mm - 2"	2pç
	Joelho 90	
	50 mm	1pç
	Tê sanitário	
	100 mm - 50 mm	1pç
E8	PVC Esgoto	
	Anel de borracha	
	100mm - 4"	2pç
	Junção simples	
	100 mm- 100 mm	1pç
V1	PVC Esgoto	
	Anel de borracha	
	50mm - 2"	1pç
	75mm - 3"	1pç
	Tê sanitário	
	75 mm - 50 mm	1pç

Legenda de peças Detalhe S9

Código	Peça	Qtd.
E2	PVC Esgoto	
	Anel de borracha	
	100mm - 4"	1pç
	50mm - 2"	1pç
	Junção simples	
	100 mm - 50 mm	1pç
E5	PVC Esgoto	
	Anel de borracha	
	100mm - 4"	2pç
	Junção simples	
	100 mm- 100 mm	1pç
E6	PVC Esgoto	
	Anel de borracha	
	50mm - 2"	3pç
	Joelho 90	
	50 mm	1pç
	Tê sanitário	
	50 mm - 50 mm	1pç
E7	PVC Esgoto	
	Anel de borracha	
	100mm - 4"	1pç
	50mm - 2"	2pç
	Joelho 90	
	50 mm	1pç
	Tê sanitário	
	100 mm - 50 mm	1pç
E8	PVC Acessórios	
	Sifão de copo p/ pia e lavatório	
	1" - 1.1/2"	1pç
	Válvula p/ lavatório e tanque	
	1"	1pç
	PVC Esgoto	
	Curva 90 curta	
	40 mm	1pç
	Joelho 90 c/anel p/ esgoto secundário	
	40 mm - 1.1/2"	1pç
	Tubo rígido c/ ponta lisa	
	40 mm	0.6m
E9	PVC Acessórios	
	Caixa sifonada	
	100x100x50	1pç
	PVC Esgoto	
	Anel de borracha	
	50mm - 2"	1pç
E10	PVC Esgoto	
	Anel de borracha	
	100mm - 4"	1pç
	50mm - 2"	1pç
	Joelho 90 c/ visita	
	100 mm - 50 mm	1pç
	Plug	
	100 mm	1pç
	Vedação p/ saída de vaso sanitário	
	100 mm	1pç
V1	PVC Esgoto	
	Anel de borracha	
	50mm - 2"	1pç
	75mm - 3"	1pç
	Tê sanitário	
	75 mm - 50 mm	1pç
V3	PVC Esgoto	
	Anel de borracha	
	50mm - 2"	1pç
	Redução excêntrica	
	75 mm - 50 mm	1pç
V4	PVC Esgoto	
	Anel de borracha	
	50mm - 2"	2pç
	Tê sanitário	
	50 mm - 50 mm	1pç

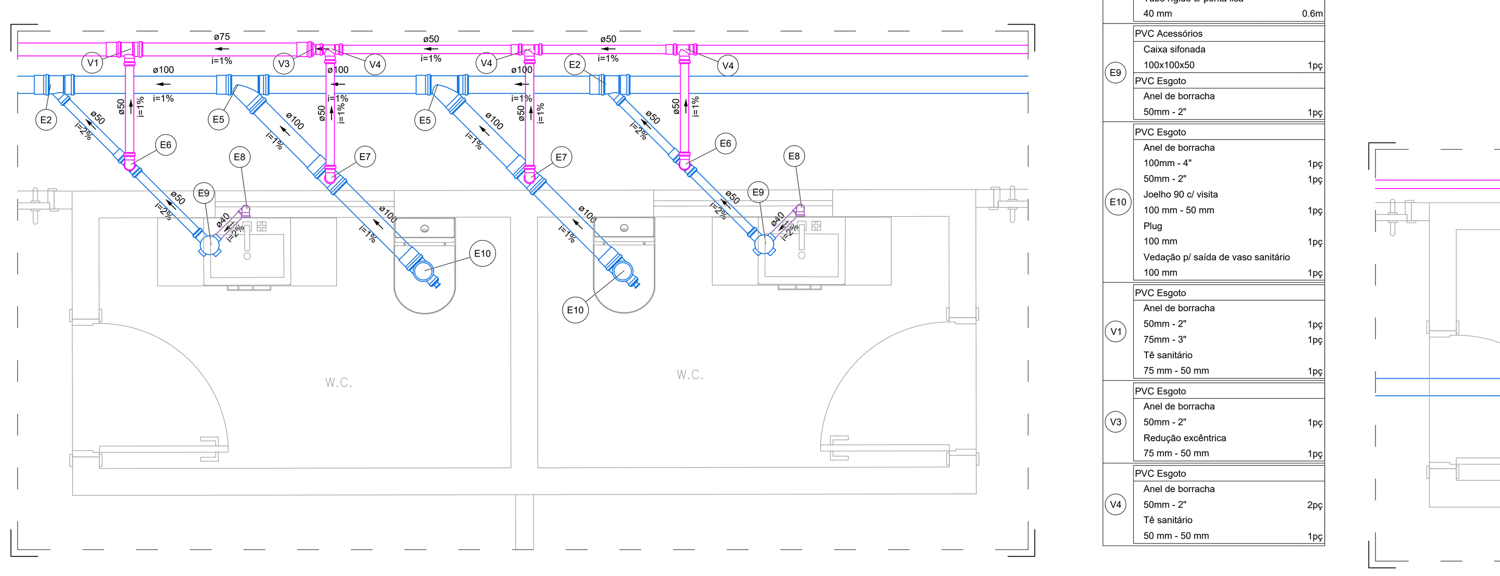

Detalhe S15
Escala 1:25

Legenda de peças Detalhe S12

Código	Peça	Qtd.
E2	PVC Acessórios	
	Sifão de copo p/ pia e lavatório	
	1" - 1.1/2"	1pç
	Válvula p/ lavatório e tanque	
	1"	1pç
	PVC Esgoto	
	Curva 90 curta	
	40 mm	1pç
	Joelho 90 c/anel p/ esgoto secundário	
	40 mm - 1.1/2"	1pç
	Tubo rígido c/ ponta lisa	
	40 mm	0.6m
E3	PVC Acessórios	
	Caixa sifonada	
	100x100x50	1pç
	PVC Esgoto	
	Anel de borracha	
	50mm - 2"	1pç
E4	PVC Esgoto	
	Anel de borracha	
	100mm - 4"	1pç
	50mm - 2"	1pç
	Joelho 90 c/ visita	
	100 mm - 50 mm	1pç
	Plug	
	100 mm	1pç
	Vedação p/ saída de vaso sanitário	
	100 mm	1pç
E6	PVC Esgoto	
	Anel de borracha	
	100mm - 4"	1pç
	50mm - 2"	1pç
	Junção simples	
	100 mm - 50 mm	1pç
E8	PVC Esgoto	
	Anel de borracha	
	100mm - 4"	2pç
	Junção simples	
	100 mm- 100 mm	1pç
V1	PVC Esgoto	
	Anel de borracha	
	50mm - 2"	2pç
	Tê sanitário	
	50 mm - 50 mm	1pç
V5	PVC Esgoto	
	Anel de borracha	
	50mm - 2"	3pç
	Joelho 90	
	50 mm	1pç
	Tê sanitário	
	50 mm - 50 mm	1pç
V7	PVC Esgoto	
	Anel de borracha	
	100mm - 4"	1pç
	50mm - 2"	2pç
	Joelho 90	
	50 mm	1pç
	Tê sanitário	
	100 mm - 50 mm	1pç
V9	PVC Esgoto	
	Anel de borracha	
	50mm - 2"	1pç
	75mm - 3"	1pç
	Tê sanitário	
	75 mm - 50 mm	1pç
V10	PVC Esgoto	
	Anel de borracha	
	50mm - 2"	1pç
	Redução excêntrica	
	75 mm - 50 mm	1pç

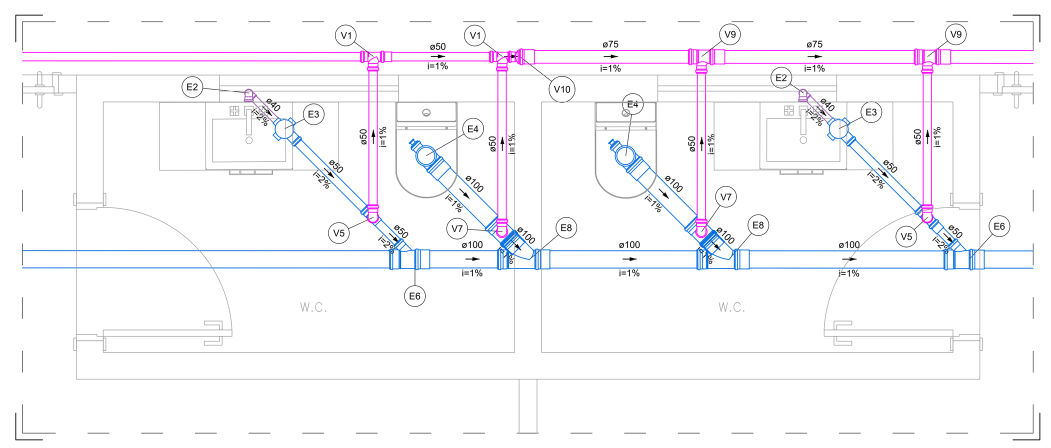

Detalhe S18
Escala 1:25

LEGENDA/NOMECLATURA:

- TUBULAÇÃO PRIMÁRIA PVC ESGOTO
- TUBULAÇÃO SECUNDÁRIA PVC ESGOTO
- TUBULAÇÃO DE VENTILAÇÃO PVC ESGOTO
- TUBULAÇÃO DE GORDURA PVC ESGOTO
- TUBULAÇÃO DE ESGOTO PVC VINILFORT
- CE — Caixas inspeção de Esgoto 80x80 em alvenaria de tijolo maciço, de 80x80cm
- CE — Caixas inspeção de Esgoto 60x60 em alvenaria de tijolo maciço, de 60x60cm
- Caixas de gordura
- Caixa sifonada com tampa cega
- Caixa sifonada
- Curva PVC esgoto 90 curta - desce
- Cap PVC
- Joelho PVC esgoto 45
- Joelho PVC esgoto 90
- Junção simples PVC esgoto - coluna
- Junção simples PVC esgoto
- Junção simples PVC esgoto
- Junção simples PVC esgoto com redução
- Junção simples PVC esgoto - coluna de ventilação
- Ramais de ventilação em Cruz
- Ramais de ventilação
- Redução excêntrica PVC - superior
- Te PVC sanitário

Legenda de peças Detalhe S10

Código	Peça	Qtd.
E1	PVC Acessórios	
	Sifão de copo p/ pia e lavatório	
	1" - 1.1/2"	1pç
	Válvula p/ lavatório e tanque	
	1"	1pç
	PVC Esgoto	
	Curva 90 curta	
	40 mm	1pç
	Joelho 90 c/anel p/ esgoto secundário	
	40 mm - 1.1/2"	1pç
	Tubo rígido c/ ponta lisa	
	40 mm	0.6m
E2	PVC Acessórios	
	Caixa sifonada	
	100x100x50	1pç
	PVC Esgoto	
	Anel de borracha	
	50mm - 2"	1pç
E4	PVC Esgoto	
	Anel de borracha	
	100mm - 4"	2pç
	50mm - 2"	1pç
	Junção simples	
	100 mm- 100 mm	1pç
	Redução excêntrica	
	100 mm - 50 mm	1pç
E6	PVC Esgoto	
	Anel de borracha	
	100mm - 4"	1pç
	50mm - 2"	1pç
	Joelho 90 c/ visita	
	100 mm - 50 mm	1pç
	Plug	
	100 mm	1pç
	Vedação p/ saída de vaso sanitário	
	100 mm	1pç
V3	PVC Esgoto	
	Anel de borracha	
	50mm - 2"	3pç
	Joelho 90	
	50 mm	1pç
	Tê sanitário	
	50 mm - 50 mm	1pç
V5	PVC Esgoto	
	Anel de borracha	
	100mm - 4"	1pç
	50mm - 2"	3pç
	Tê sanitário	
	100 mm - 50 mm	1pç
	50 mm - 50 mm	1pç
V7	PVC Esgoto	
	Anel de borracha	
	50mm - 2"	1pç
	Joelho 90	
	50 mm	1pç

Legenda de peças Detalhe S11

Código	Peça	Qtd.
E1	PVC Acessórios	
	Sifão de copo p/ pia e lavatório	
	1" - 1.1/2"	1pç
	Válvula p/ lavatório e tanque	
	1"	1pç
	PVC Esgoto	
	Curva 90 curta	
	40 mm	1pç
	Joelho 90 c/anel p/ esgoto secundário	
	40 mm - 1.1/2"	1pç
	Tubo rígido c/ ponta lisa	
	40 mm	0.6m
E2	PVC Acessórios	
	Caixa sifonada	
	100x100x50	1pç
	PVC Esgoto	
	Anel de borracha	
	50mm - 2"	1pç
E5	PVC Esgoto	
	Anel de borracha	
	100mm - 4"	1pç
	50mm - 2"	1pç
	Junção simples	
	100 mm - 50 mm	1pç
E7	PVC Esgoto	
	Anel de borracha	
	100mm - 4"	1pç
	50mm - 2"	1pç
	Joelho 90 c/ visita	
	100 mm - 50 mm	1pç
	Plug	
	100 mm	1pç
	Vedação p/ saída de vaso sanitário	
	100 mm	1pç
V3	PVC Esgoto	
	Anel de borracha	
	50mm - 2"	3pç
	Joelho 90	
	50 mm	1pç
	Tê sanitário	
	50 mm - 50 mm	1pç
V4	PVC Esgoto	
	Anel de borracha	
	50mm - 2"	2pç
	Tê sanitário	
	50 mm - 50 mm	1pç
V6	PVC Esgoto	
	Anel de borracha	
	100mm - 4"	1pç
	50mm - 2"	2pç
	Joelho 90	
	50 mm	1pç
	Tê sanitário	
	100 mm - 50 mm	1pç

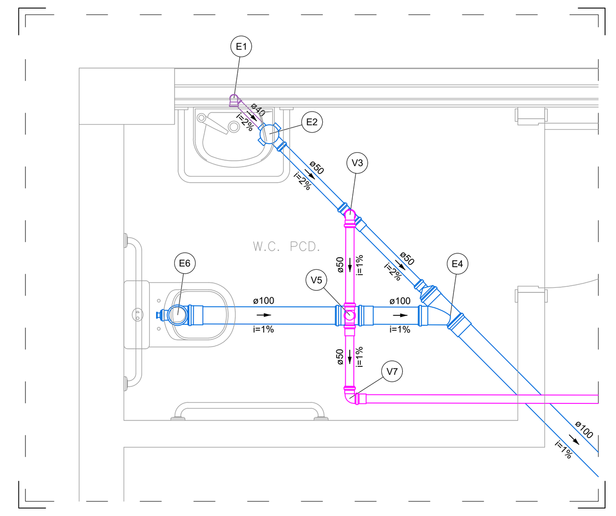

Detalhe S16
Escala 1:25

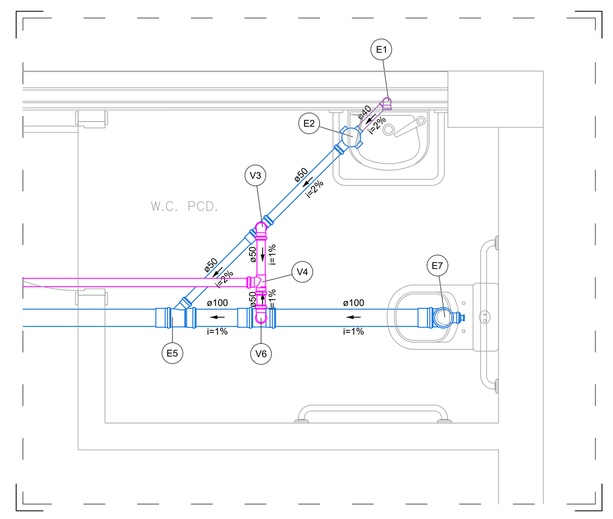

Detalhe S17
Escala 1:25

REVISÕES:

Nº:	Data:	Descrição:	Autor:

PODER JUDICIÁRIO DO ESTADO DO ACRE

TRIBUNAL DE JUSTIÇA DO ESTADO DO ACRE

VETOR ENGENHARIA
Nome: Vetor Engenharia e Construções LTDA
End.: Rua Vênus, 102 - Morada do sol - Rio Branco-Ac
Tel.: (68) 3223-3300
Resp. Técnico (os):
Ricardo Curado
Engº Civil - CREA Nº 5060903792/D-SP

ASSUNTO: PROJETO DE INSTALAÇÕES SANITÁRIAS

FASE DO PROJETO: EXECUTIVO

OBRA: PROJETO PARA IMPLANTAÇÃO DO 3º PRÉDIO DA CIDADE DA JUSTIÇA

END.: Av. Paulo Lemos de Moura Leite Pedro Roseno, Rio Branco - AC

NÚMERO DA PRANCHA: SAN 06/07

DADOS DA FONTE:

ÁREAS:		Taxas (%)	
Subsolo:	1.317,20 m²	TO:	-
Térreo:	1.579,00 m²	TP:	-
1º Pavimento:	1.300,95 m²	CA:	-
2º e 3º Pav.:	1.248,25 m²		
TOTAL:	6.693,65 m²		

CONTEÚDO: DETALHES S13 A S18 E CORTE C1

ESCALA: INDICADA

DATA: ABR/2024

REVISÃO: REV 00

Endereço Arquivo:

Formato A0 (841x1189mm)

Assinado eletronicamente por **NATACHA SALOMAO CHAGAS ALMEIDA, Gerente de Instalações**, em 09/08/2024 11:53:24

PVE PLANTA
Para câmara de inspeção com Ø1,20m
Esc. 1:25

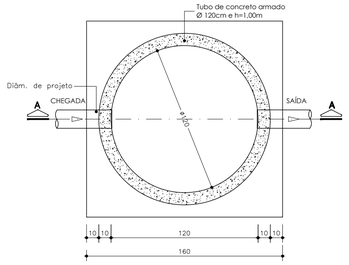

CORTE – Tubo de concreto Ø 1,20m
Esc. 1:25

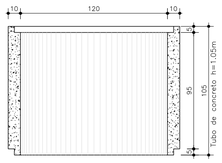

Elemento	Pos.	Diam.	Quant.	Dob. (cm)	Reta (cm)	Dob. (cm)	Comp. (cm)	Total (cm)	CA-50-A (kg)	CA-60-B (kg)
Laje de fundo	1	6,3	22		160		160	3520	8,64	
								Total+10%	9,50	
Laje de transição	2	8	8		var.		var.	880	3,44	
	3	8	2		70		70	140	0,55	
	4	8	6		var.		var.	690	2,70	
	5	8	10		var.		var.	1250	4,88	
								Total+10%:	12,73	
Cinta	6	6.3	4		300		300	1200	2,96	
	7	5	14		54		54	756		1,19
								Total+10%:	3,26	1,31
								5		1,31
								6,3	12,76	
								8	12,73	
								Total:	25,49	1,31

DETALHES COMUNS
Esc. 1:25
Chaminé

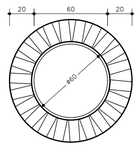

RESUMO			
Elemento	Formas (m^2)	Volume (m^3)	Aço (kg)
Laje de fundo	0,64	0,26	9.5
Laje de transição	2,17	0,19	12,7
Cinta	0,75	0,09	1.5
TOTAL	3,56	0,54	23,7

CORTE AA
Esc. 1:25

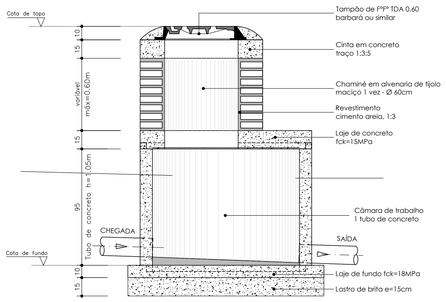

Ligações do fundo do poço

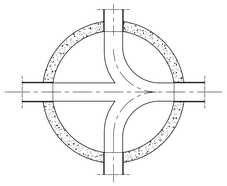

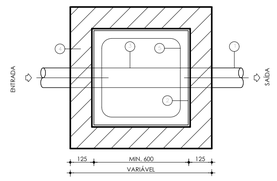

PLANTA BAIXA DET. CAIXAS DE ESGOTO
SEM ESCALA

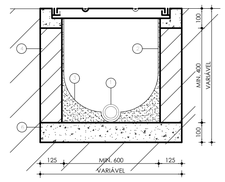

CORTE TRANVERSAL DET. CAIXAS DE ESGOTO
SEM ESCALA

1. TUBULACAO
2. REBOCO EM ARGAMASSA
3. CANALETA
4. ALVENARIA DE TIJOLO
5. TAMPA EM CONCRETO ARMADO
6. CONCRETO MAGRO

FORMAS E ARMADURAS - Para câmara com Ø1,20m
Esc. 1:25

LAJE DE FUNDO

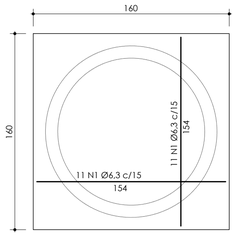

LAJE DE TRANSIÇÃO

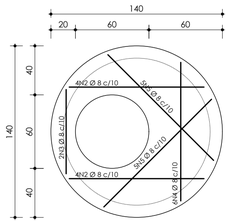

Armadura para câmara com Ø1,20m

CINTA DA CHAMINÉ
Esc. Vert.: 1/50
Esc. Horiz.: 1/100

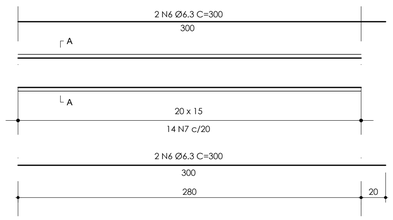

SEÇÃO AA
Esc. 1/5

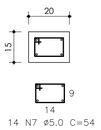

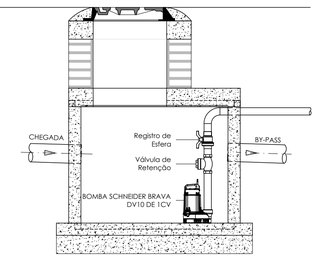

CORTE ELEVATÓRIA DE ESGOTO
Esc. 1:25

REVISÕES:

Nº:	Data:	Descrição:	Autor:

PODER JUDICIÁRIO DO ESTADO DO ACRE

TRIBUNAL DE JUSTIÇA DO ESTADO DO ACRE

VETOR ENGENHARIA

Nome: Vetor Engenharia e Construções LTDA
End.: Rua Vênus, 102 - Morada do sol - Rio Branco-Ac
Tel.: (68) 3223-3300

Resp. Técnico (os):

Ricardo Curado
Engº Civil - CREA Nº 506090379 2/D-SP

ASSUNTO: **PROJETO DE INSTALAÇÕES SANITÁRIAS**		FASE DO PROJETO: **EXECUTIVO**
OBRA: PROJETO PARA IMPLANTAÇÃO DO 3º PRÉDIO DA CIDADE DA JUSTIÇA	END: Av. Paulo Lemos de Moura Leite Pedro Roseno, Rio Branco - AC	NÚMERO DA PRANCHA: SAN 07/07
DADOS DA FONTE:		
AREAS: Subsolo: 1.317,20 m²; Térreo: 1.579,00 m²; 1º Pavimento: 1.300,95 m²; 2º e 3º Pav.: 1.248,25 m²; TOTAL: 6.693,65 m² — Taxas (%): TO: -; TP: -; CA: -	CONTEÚDO: DETALHES CONSTRUTIVOS	
	ESCALA: INDICADA — DATA: ABR/2024	REVISÃO: REV 00
Endereço Arquivo:		

Formato A1 (594x841mm)