




FORMA PAVIMENTO SUPERIOR NIVEL 500

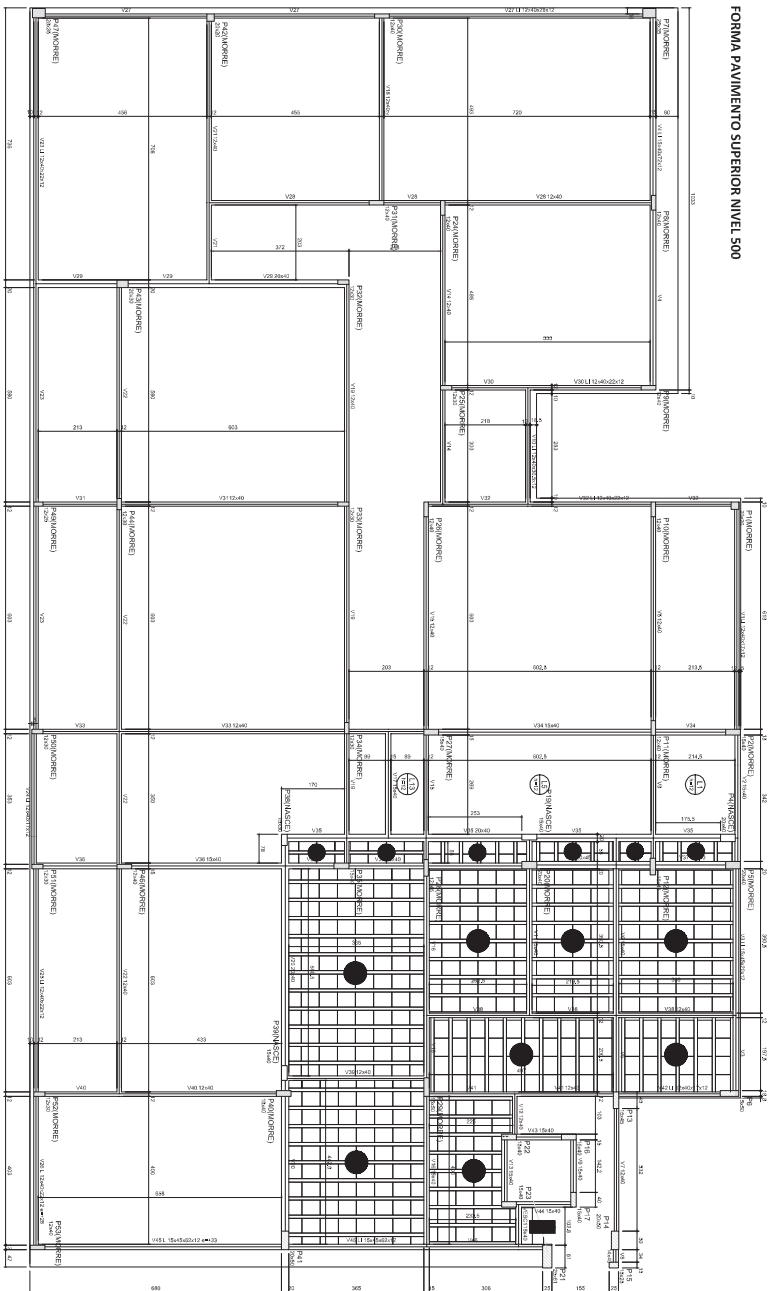

Forma do pavimento SUPERIOR (Nível 500)
escala 1:50

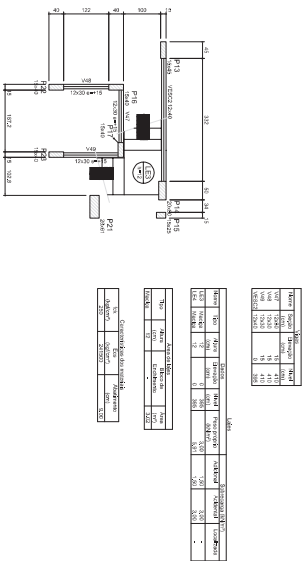

Forma intermediária do pavimento SUPERIOR (Nível 395)
escala 1:50

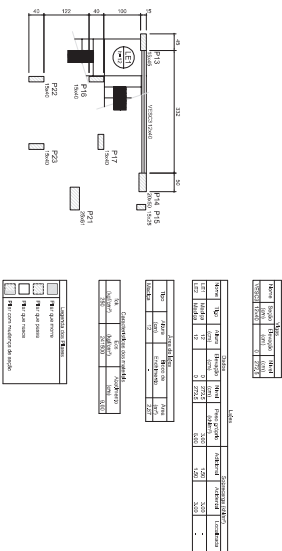

Forma intermediária do pavimento SUPERIOR (Nível 272.50)
escala 1:50












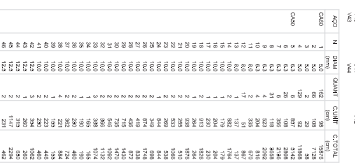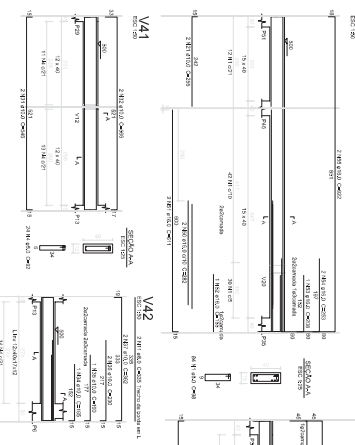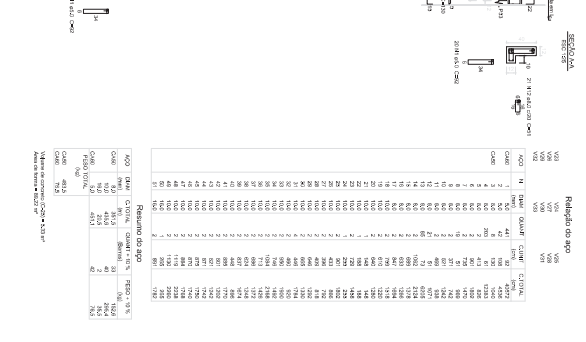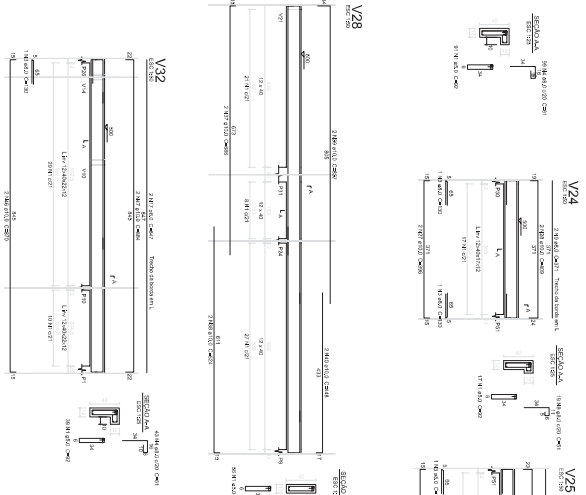V37
E280 1 INO[illegible][illegible]

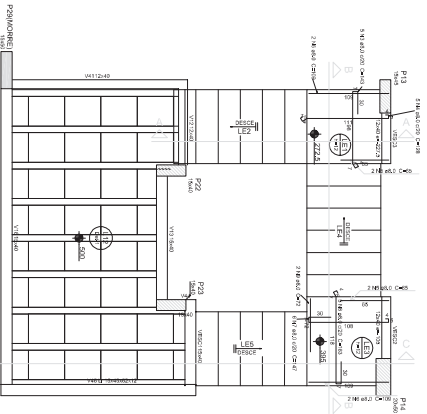


Armação positiva da escada E1
escala 1:25

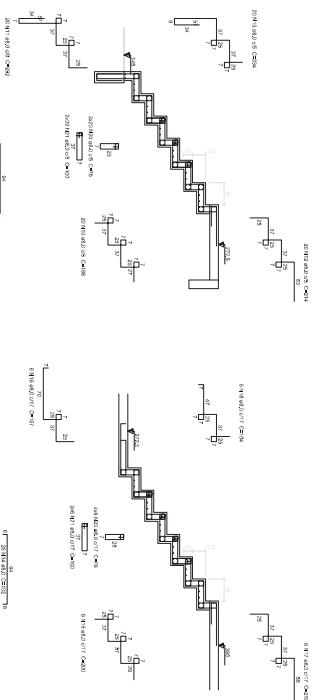


Corte A-A (LE2)
escala 1:25

Corte B-B (LE4)
escala 1:25

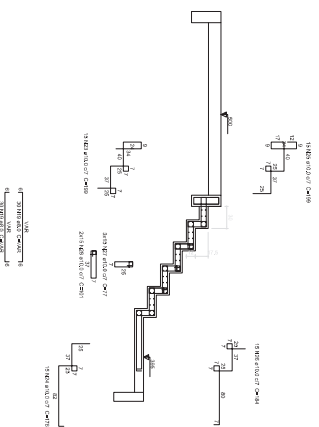










Corte C-C (LE5)
escala 1:25

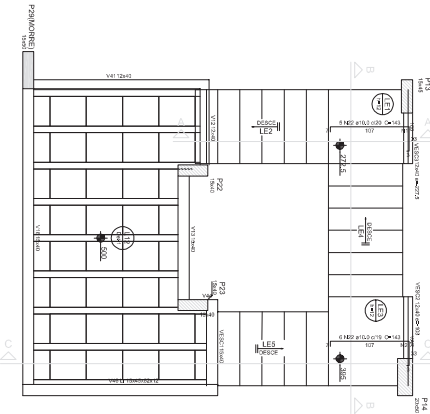

Armação negativa da escada E1
escala 1:25

Relatório do aço


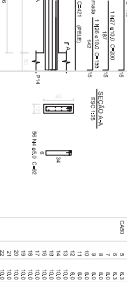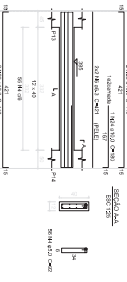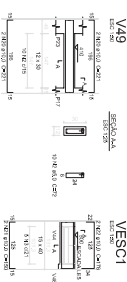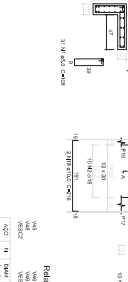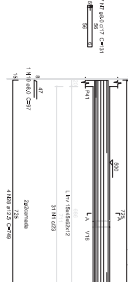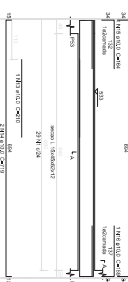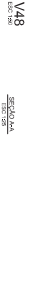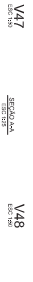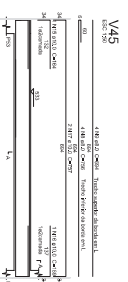

Vigas do Nivel da Laje Parte 5














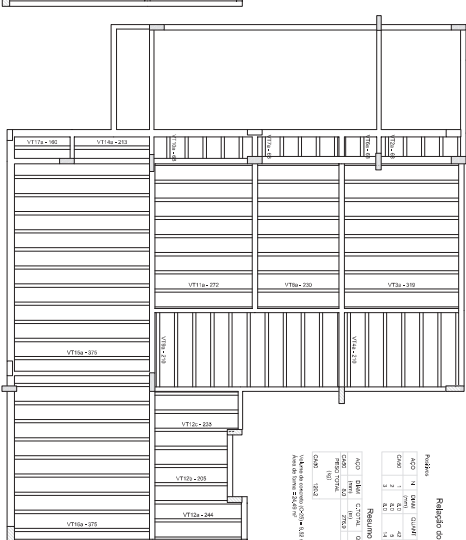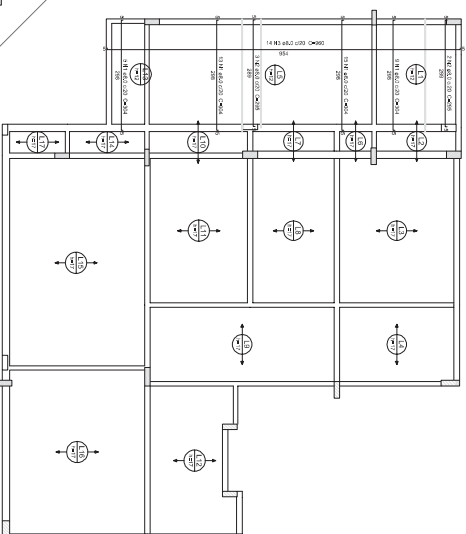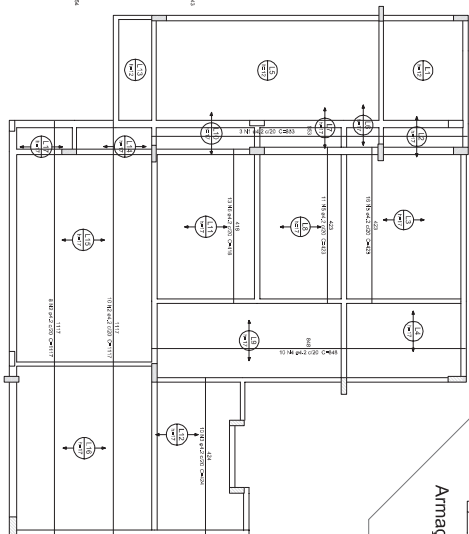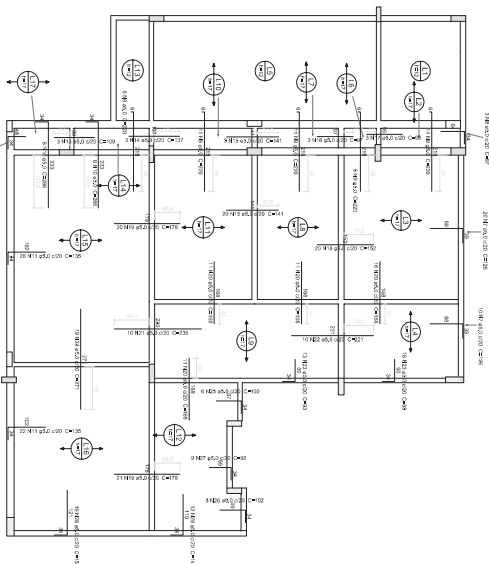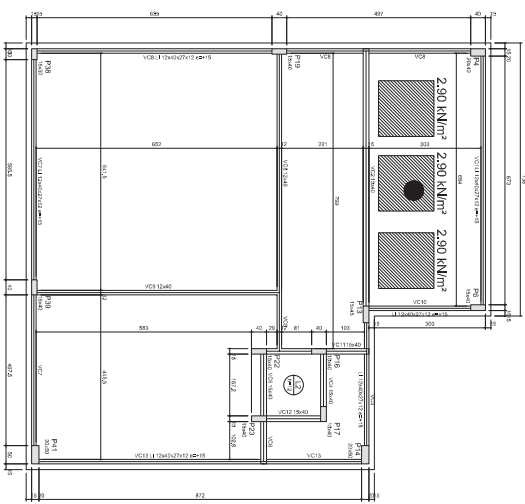







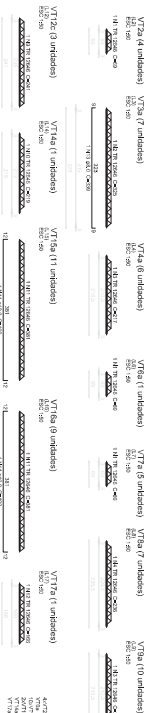[illegible]












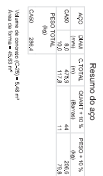

Armação positiva das lajes do pavimento COBERTURA nível 648
escala 1:50