

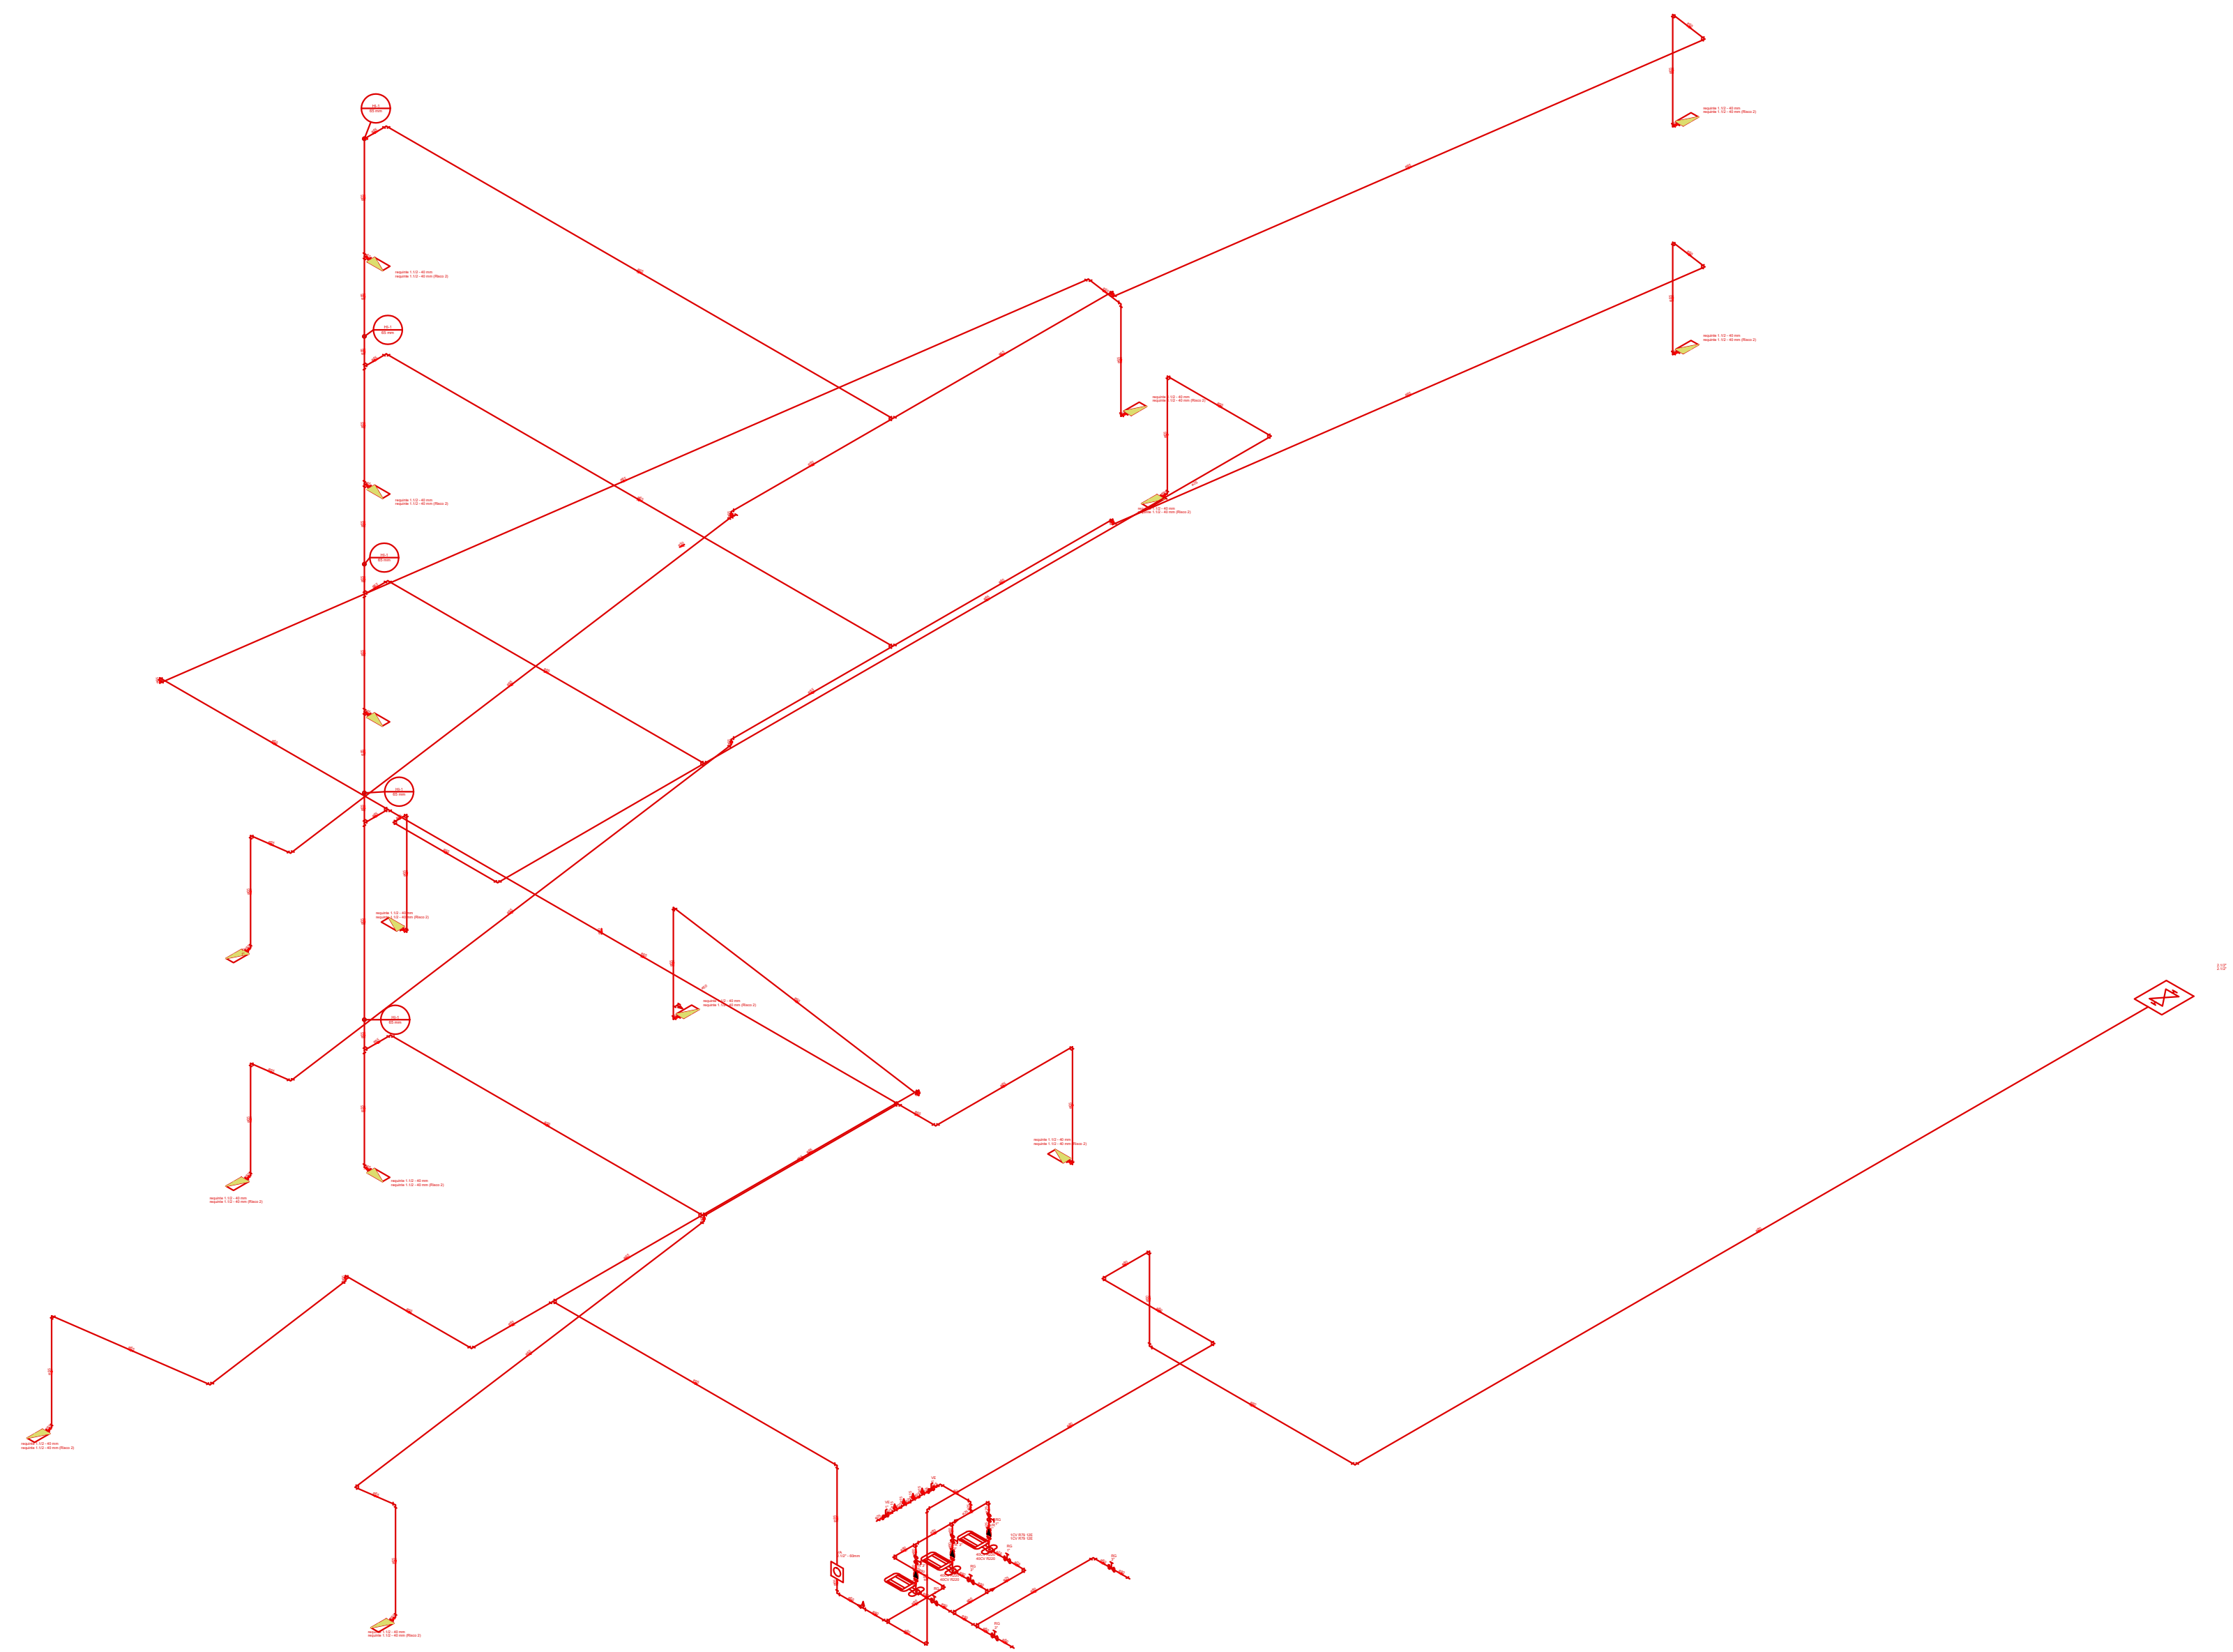
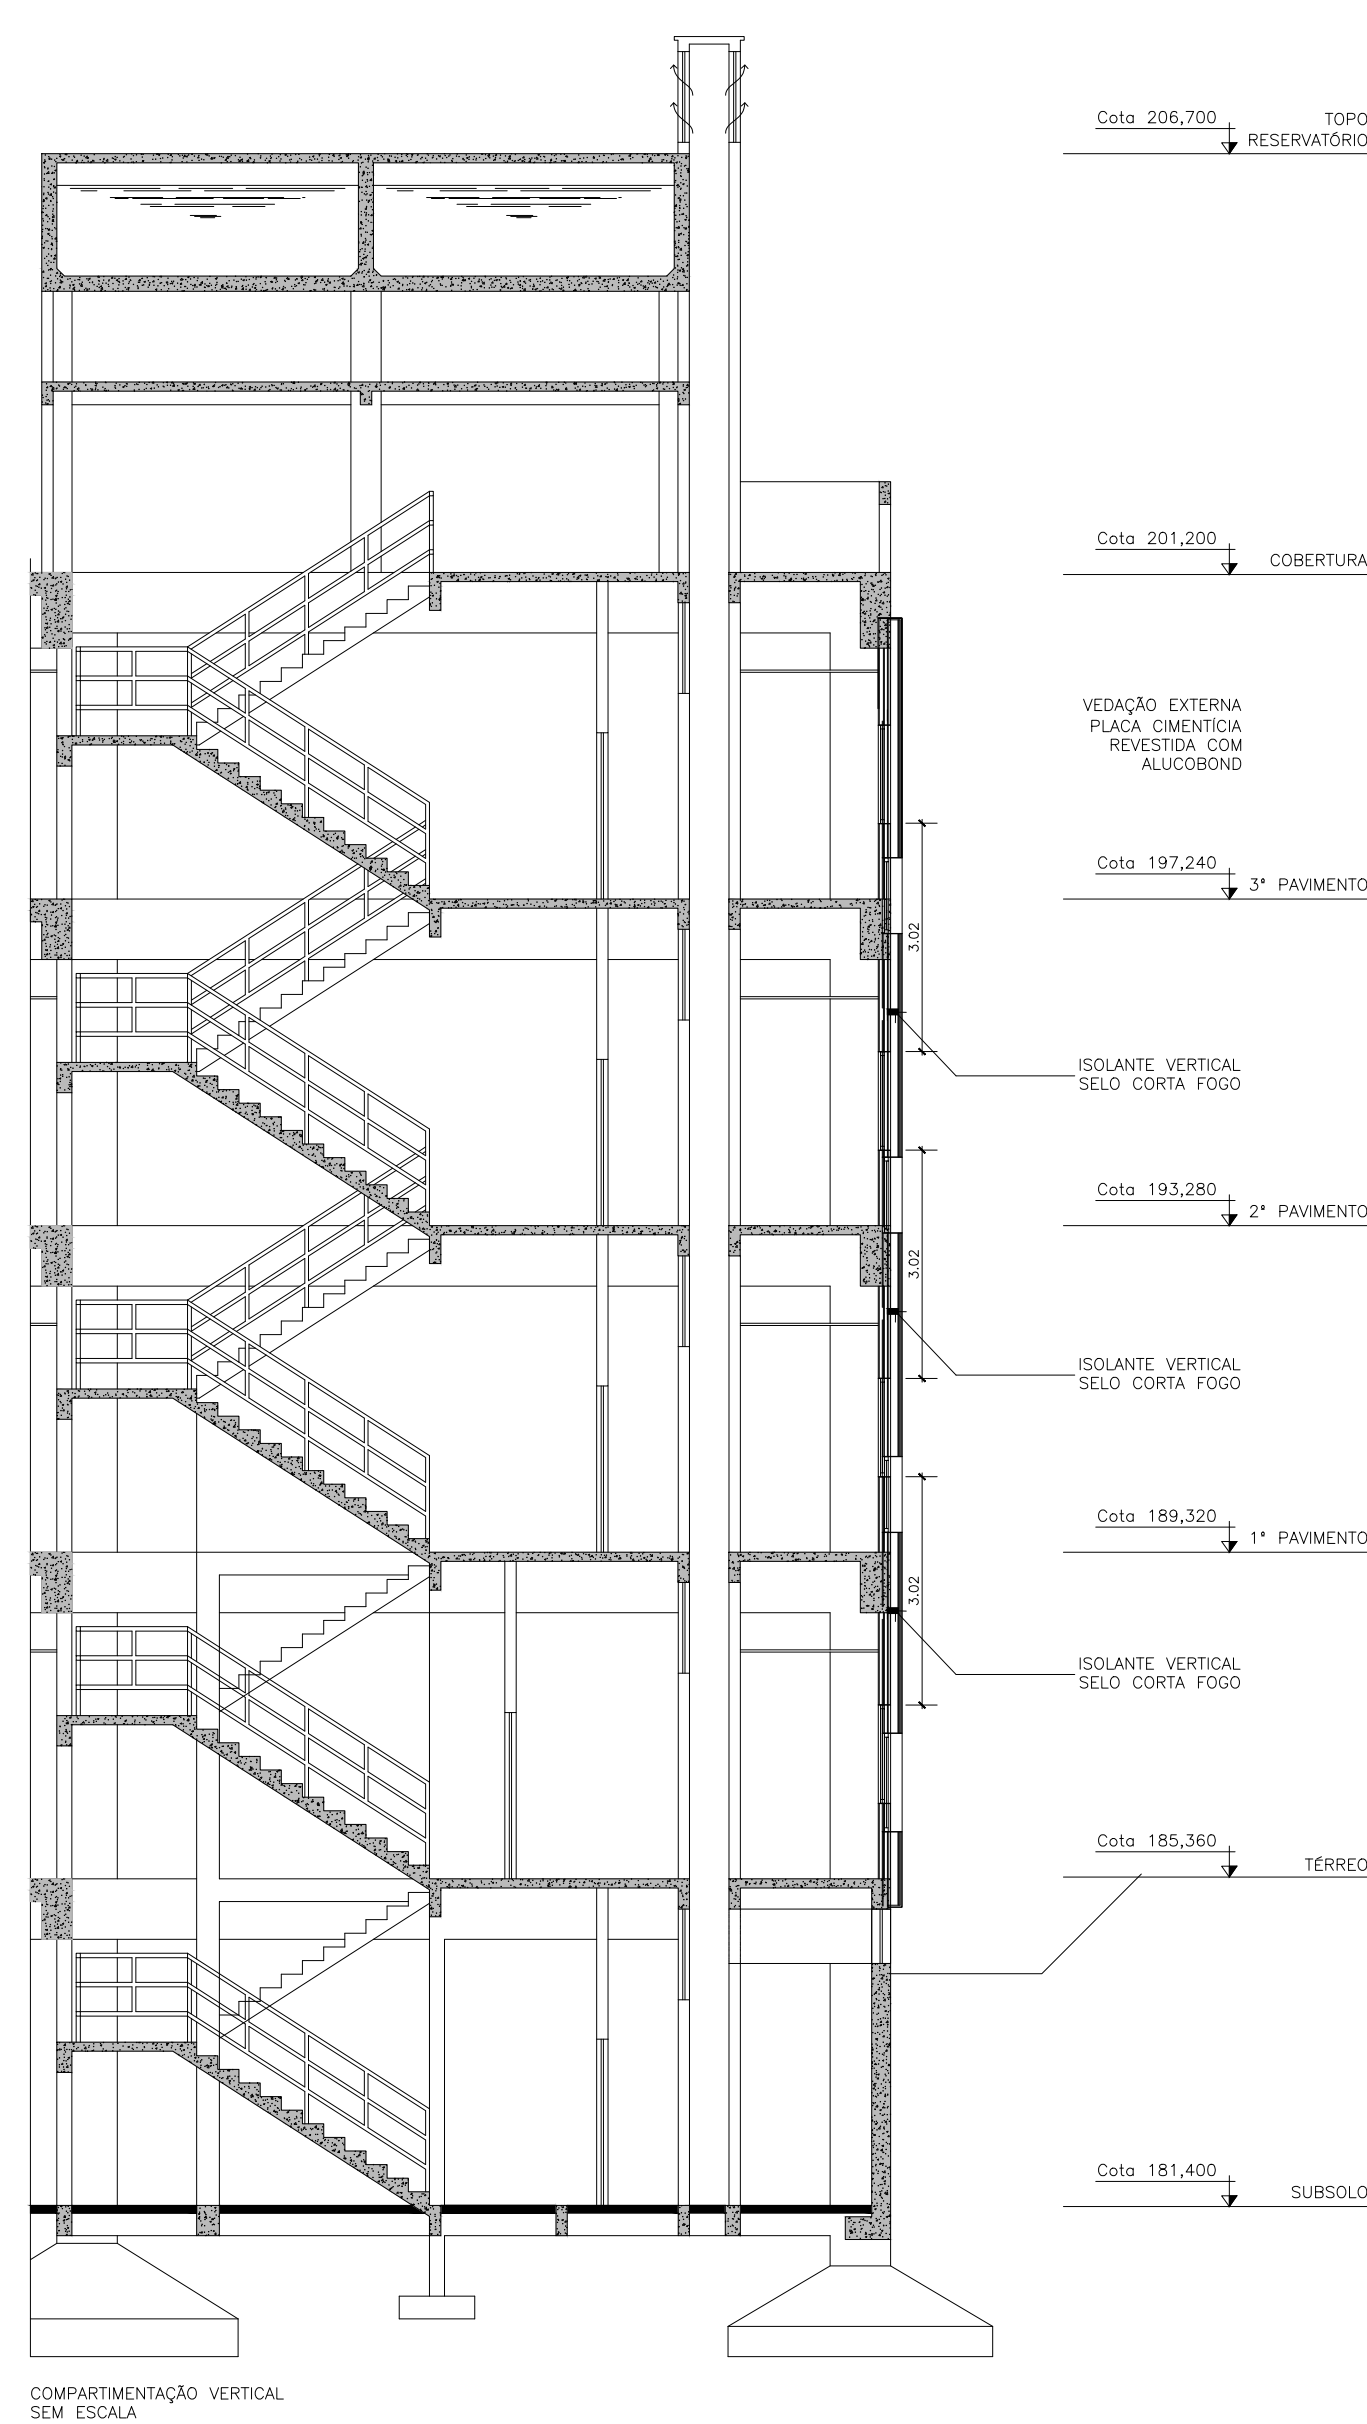
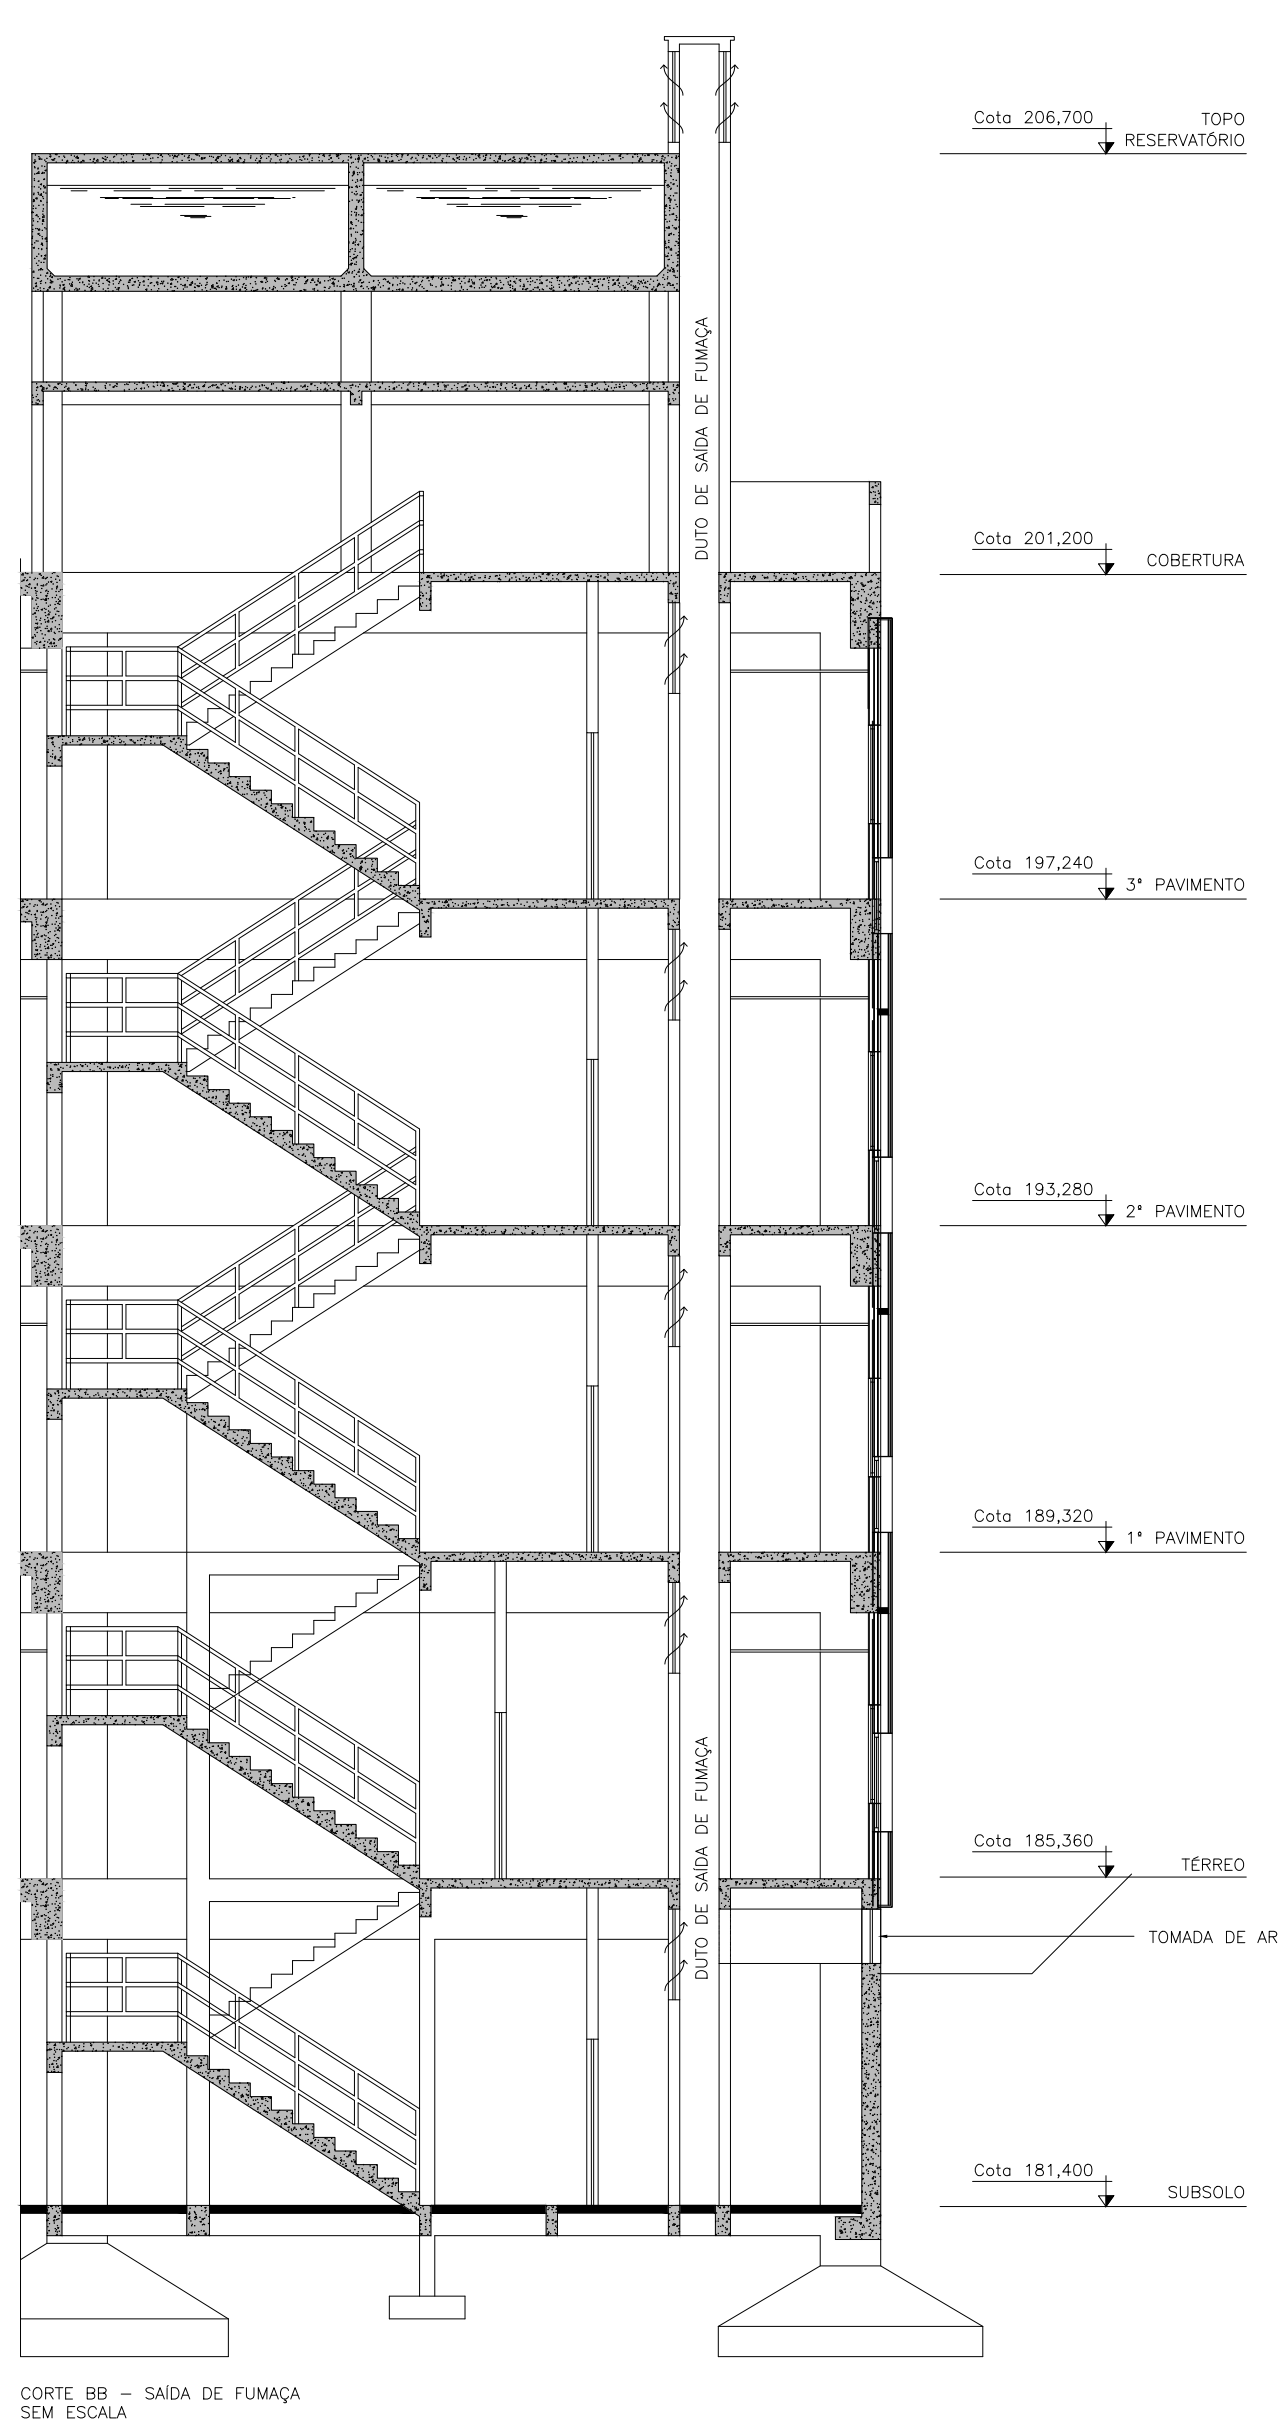
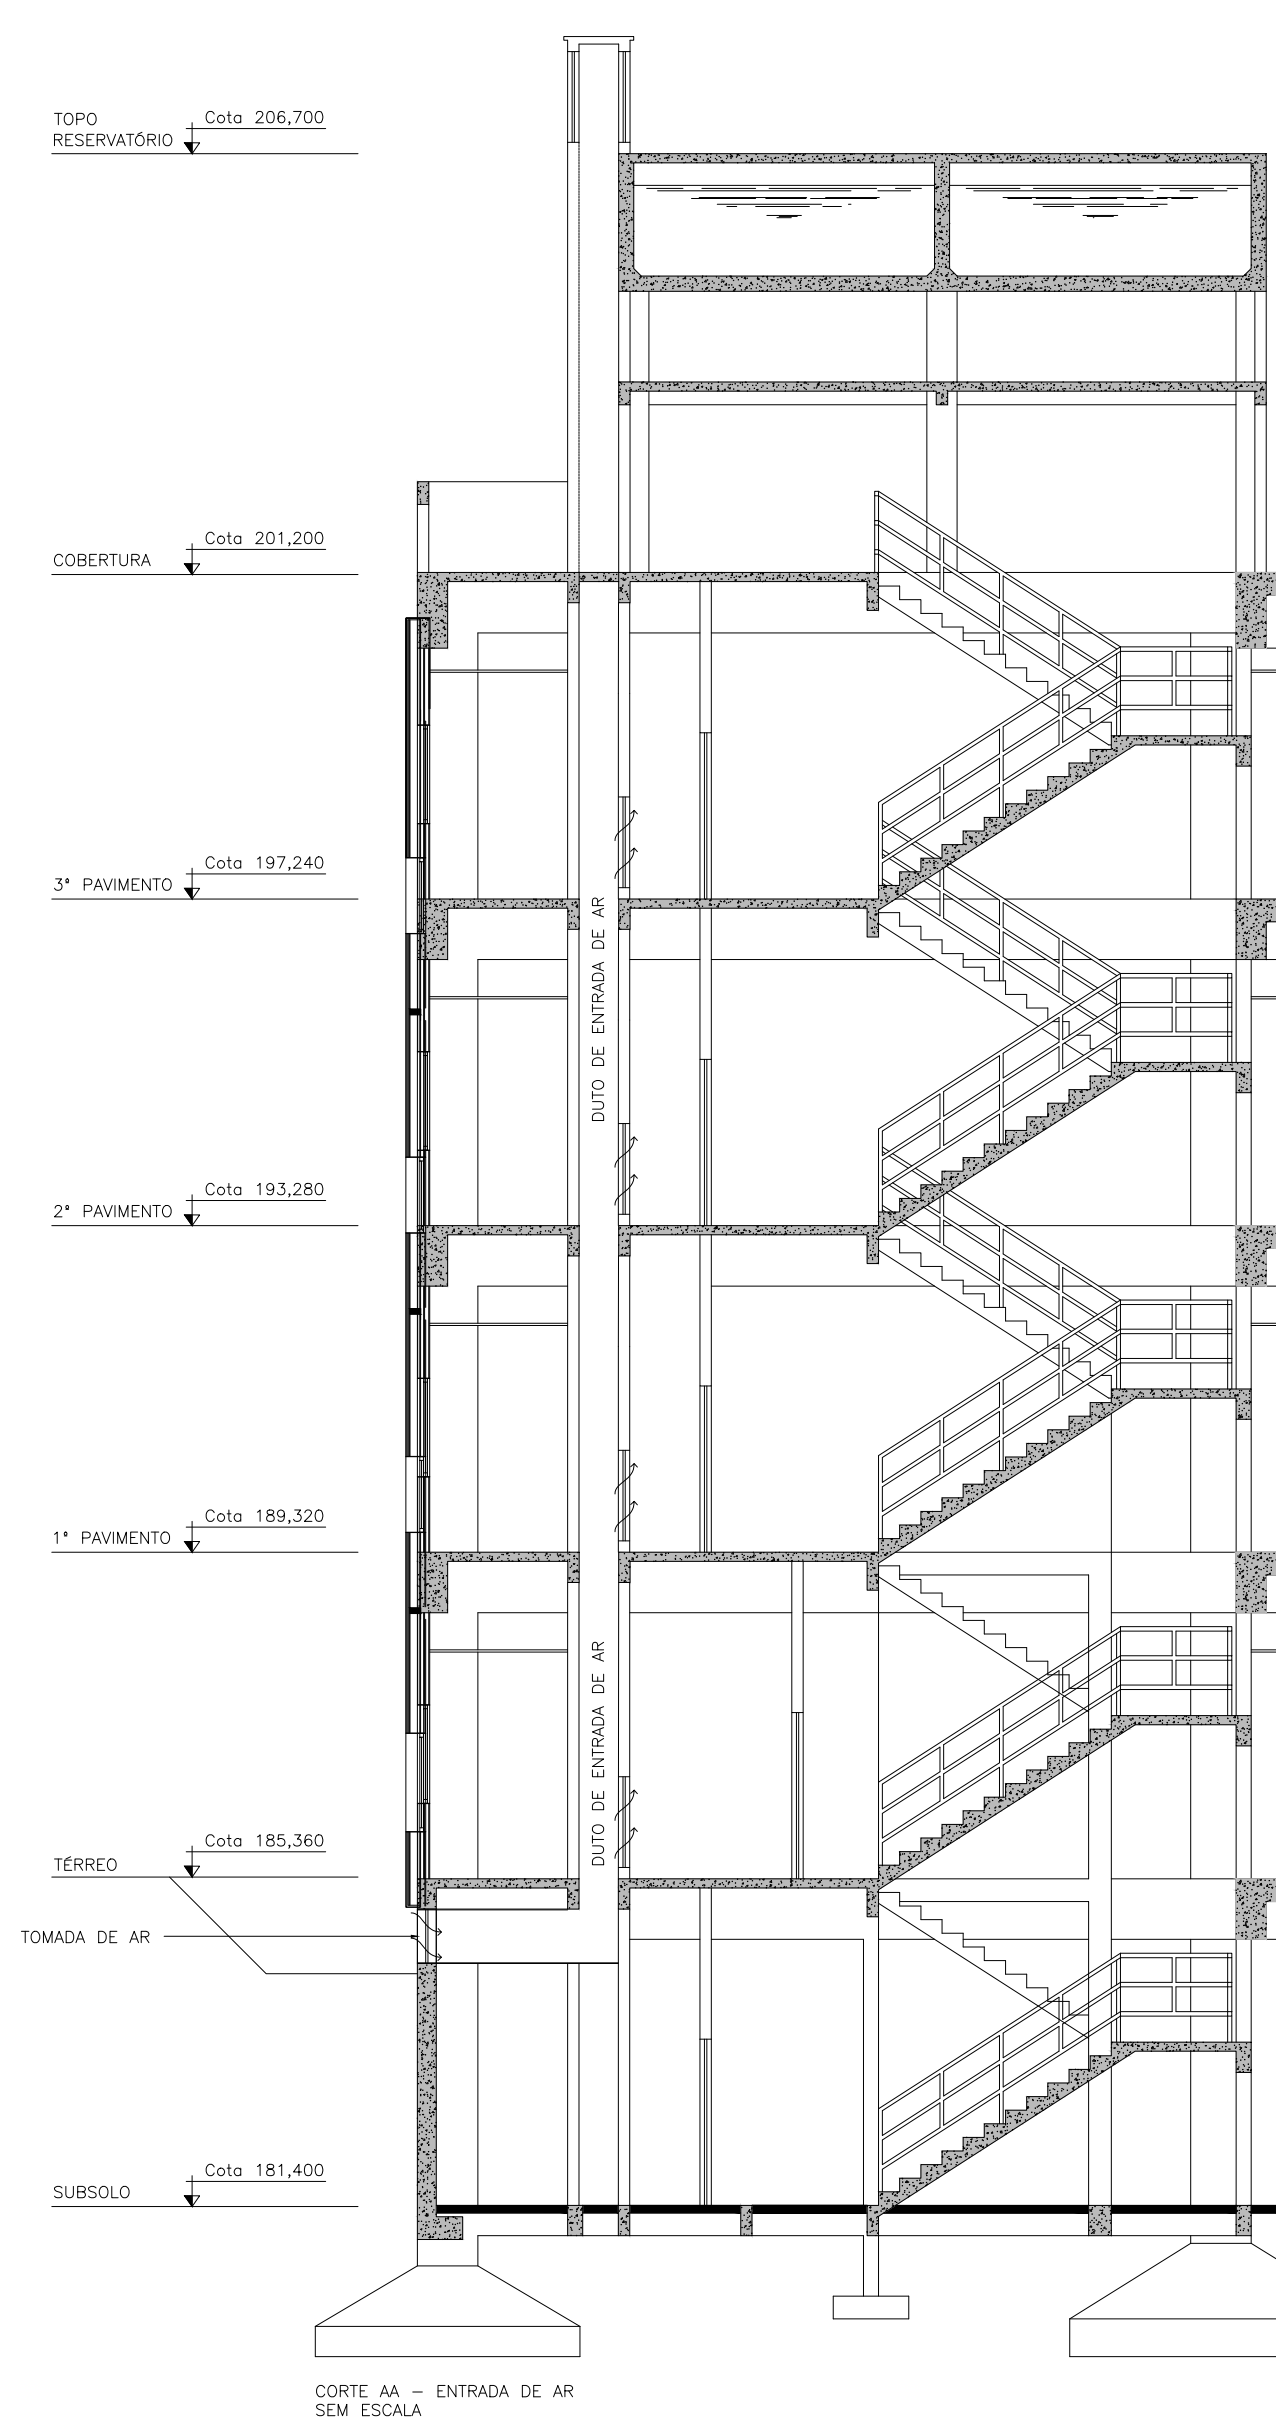
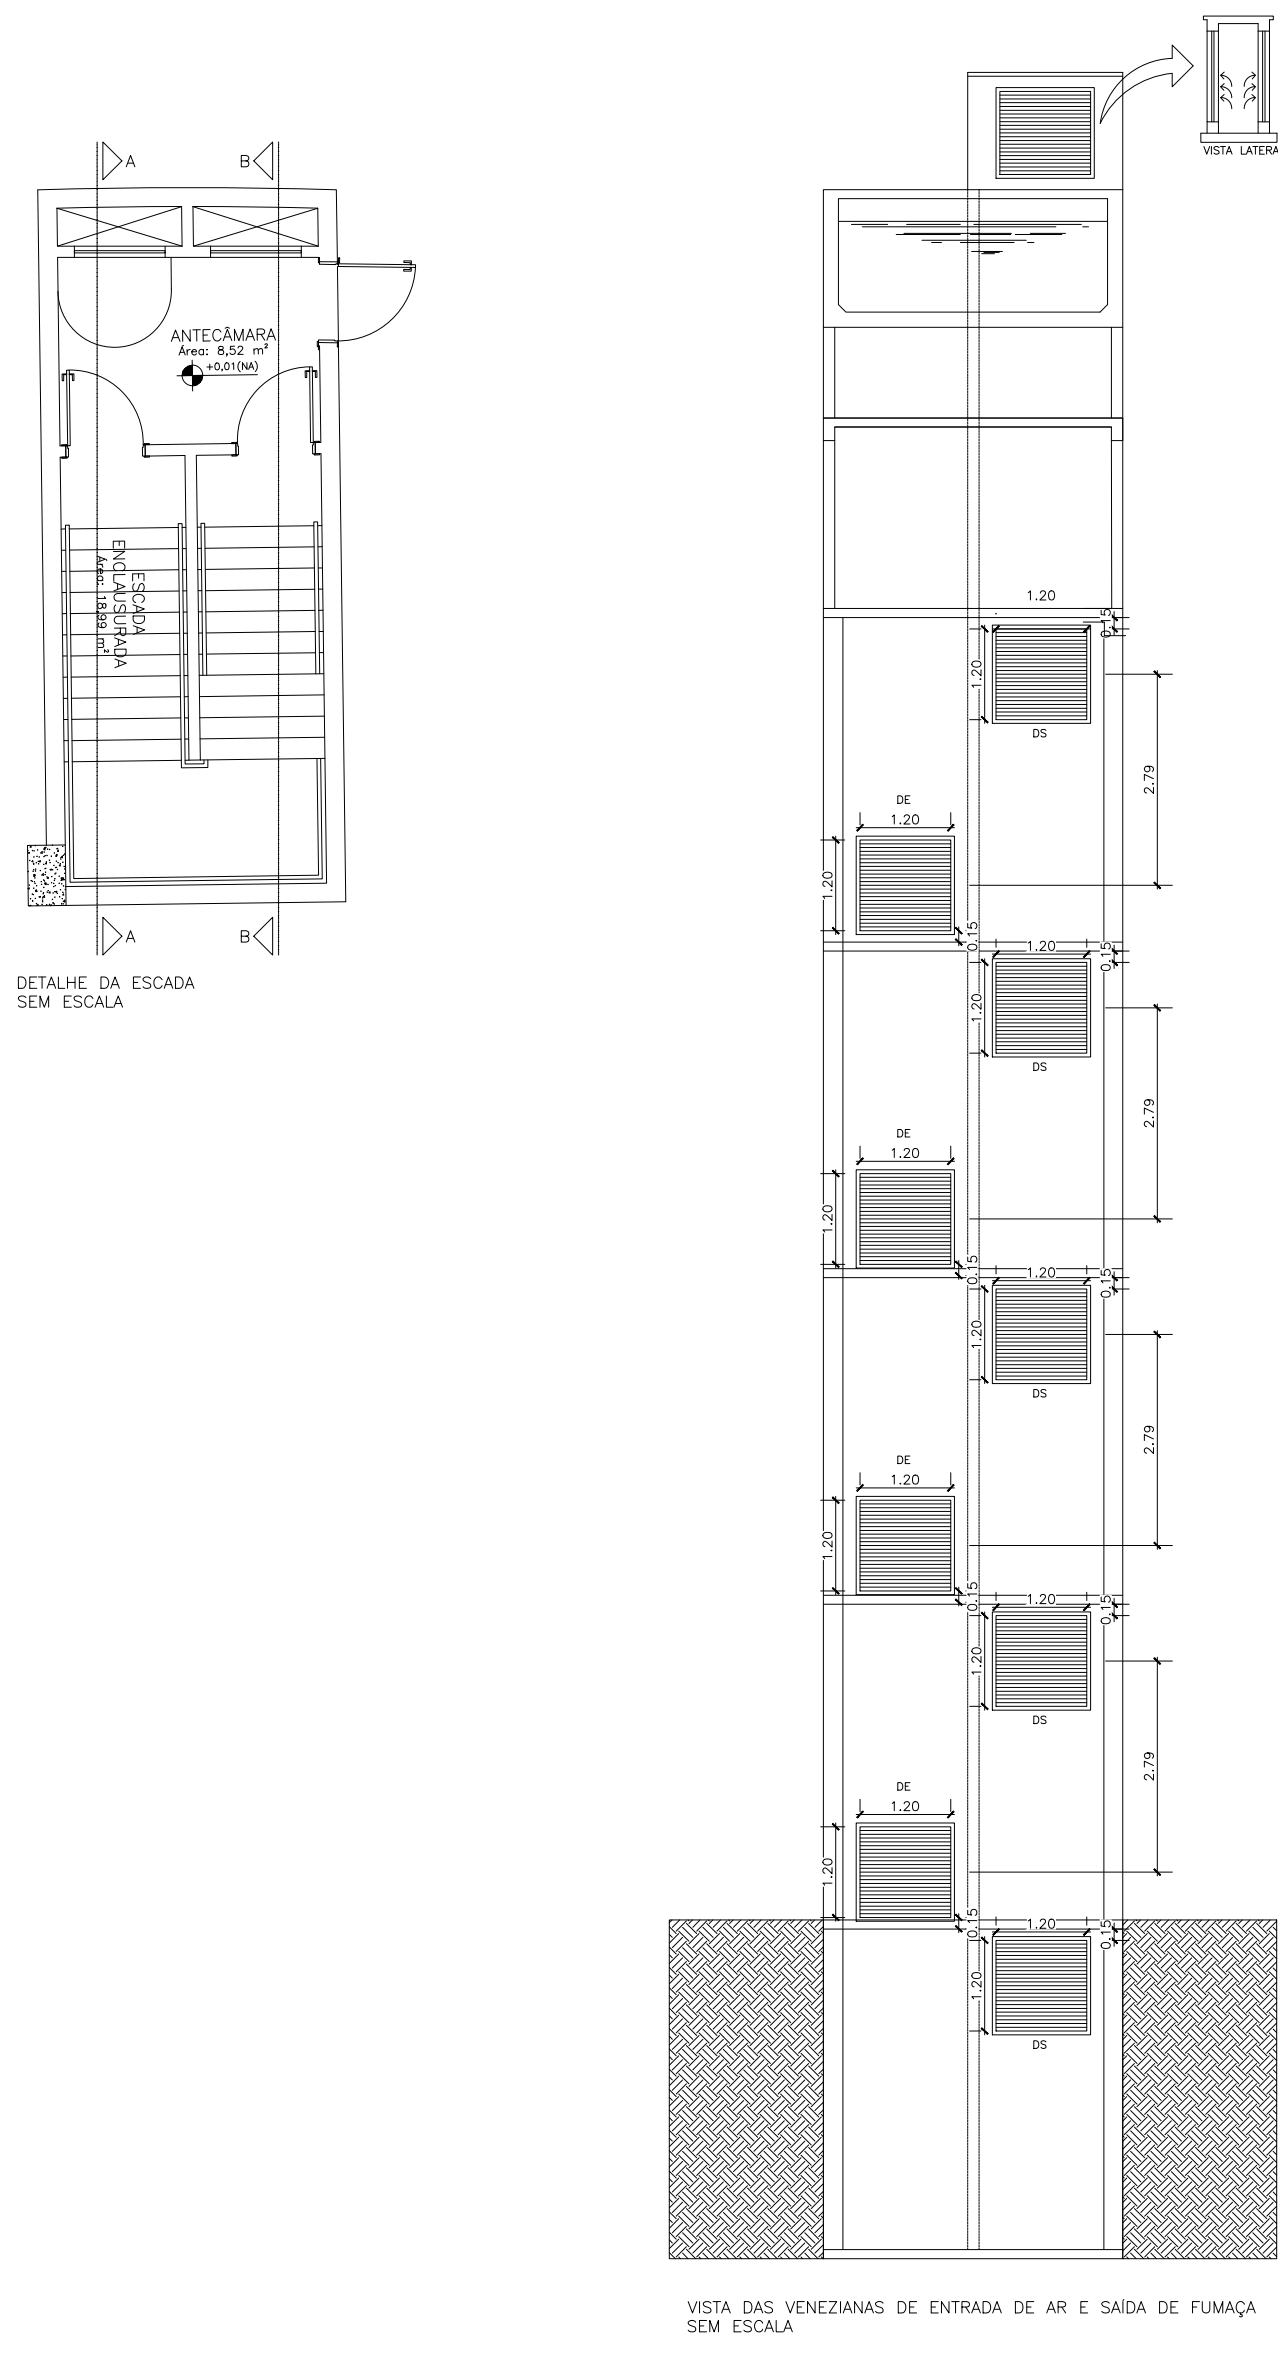


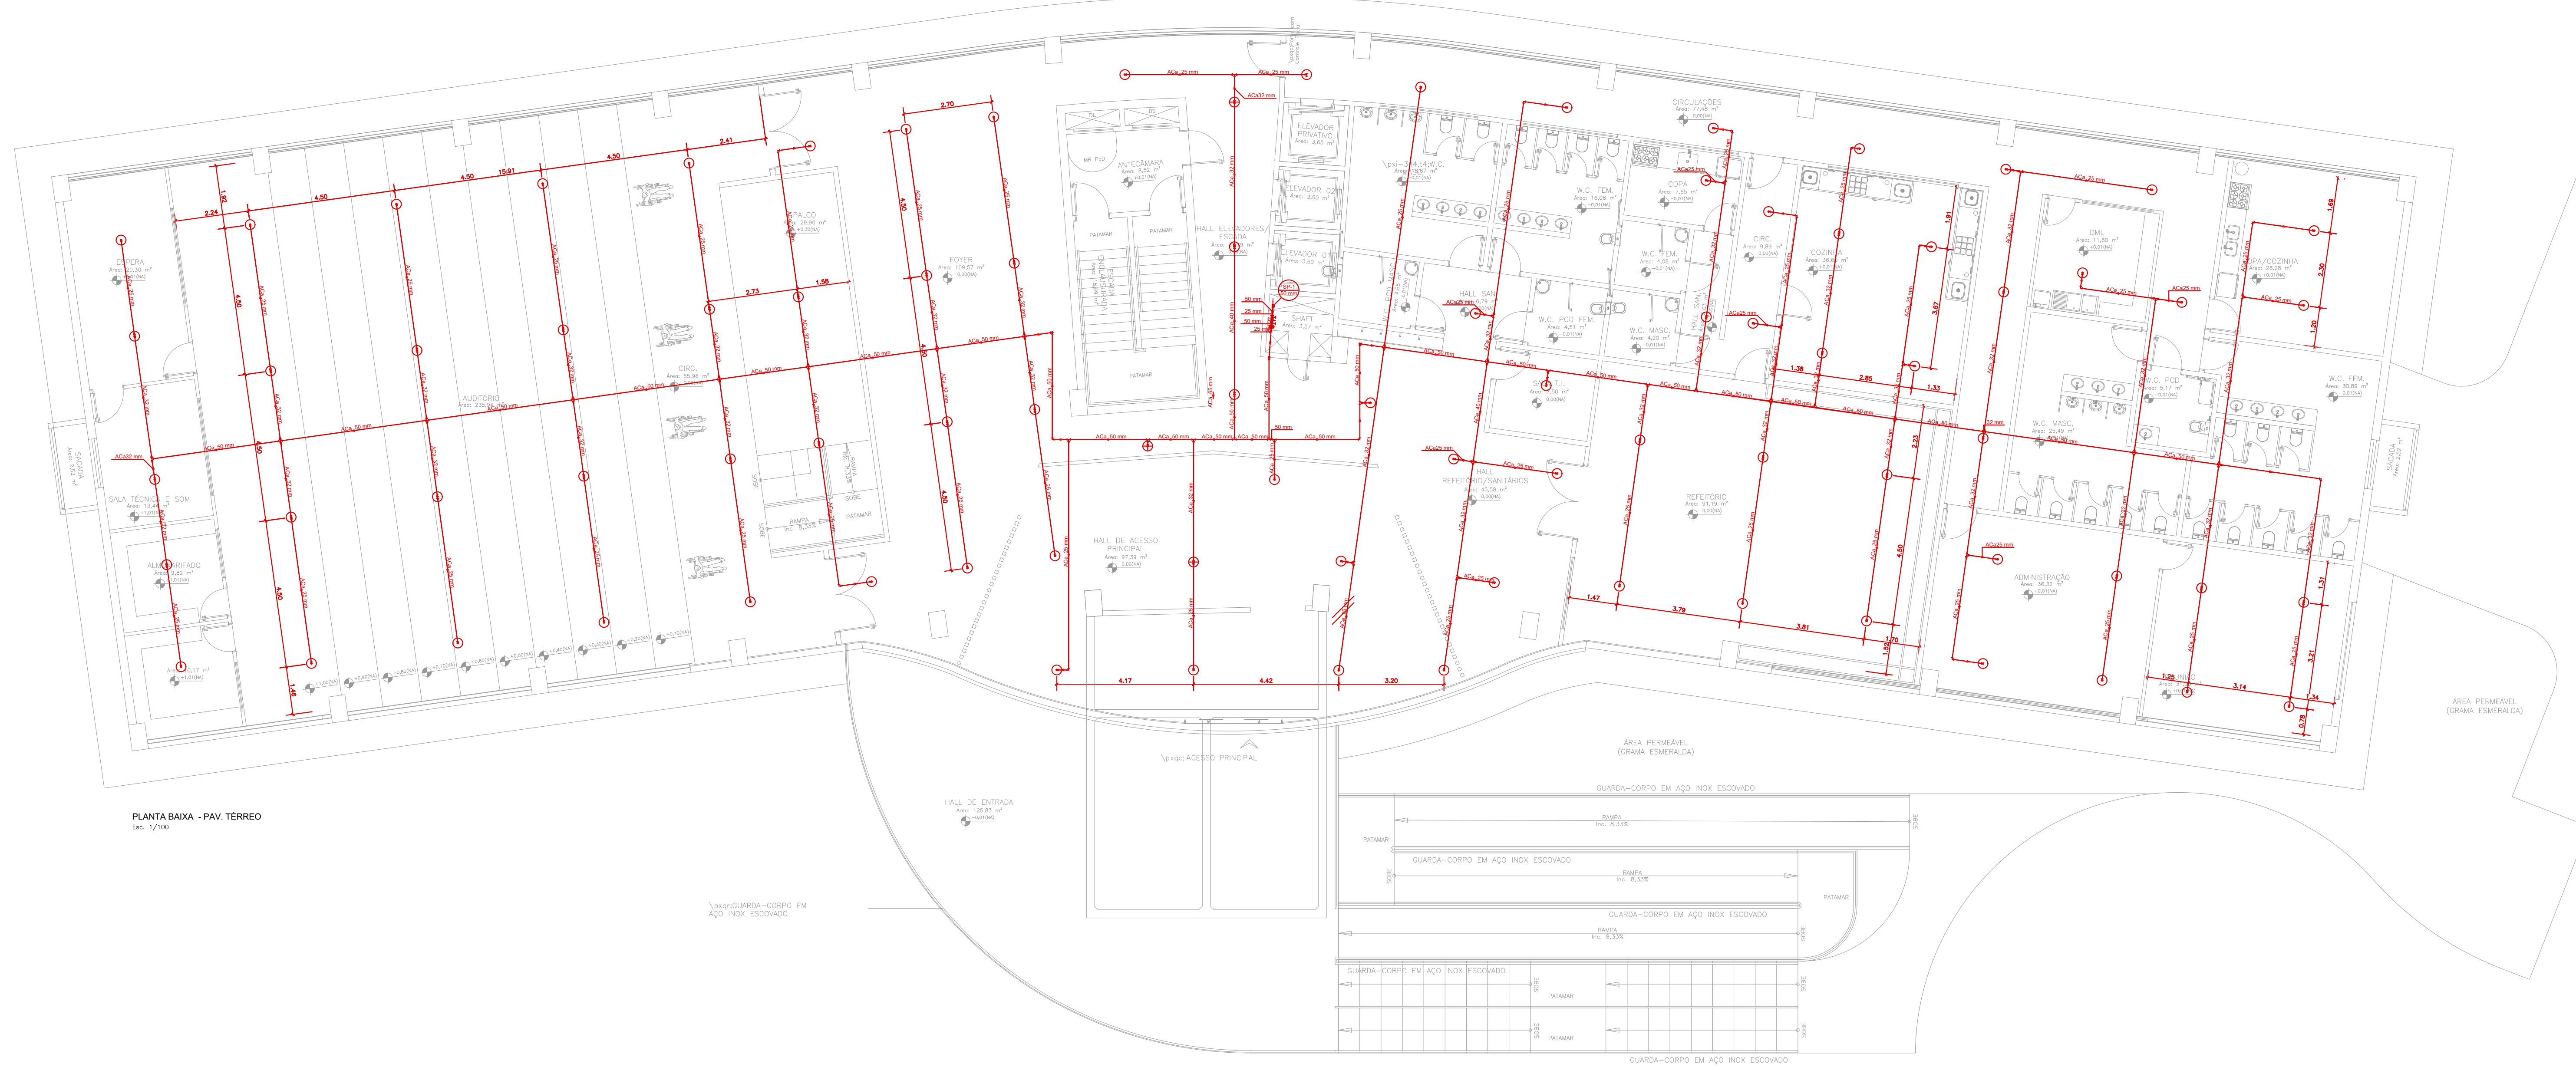

Necessita vistoria final
A aprovação deste processo somente terá validade com a
apresentação do respectivo Certificado de Aprovação

REVISÕES:			
Nº	DATA	DESCRIÇÃO	AUTOR

TRIBUNAL DE JUSTIÇA DO ESTADO DO ACRE		Nome: Vetor Engenharia e Construções LTDA End.: Rua Vitor, 102 - Morada do sol - Rio Branco-Ac Tel.: (66) 3233-3395 Resp. Técnico (ass): Gabriel Faccini ENGº CREA Nº 224345/AC	
OBJETO: PROJETO DE PREVENÇÃO E COMBATE CONTRA INCÊNDIO E PÂNICO		FASE DO PROJETO: EXECUTIVO	
DESCRIÇÃO: PROJETO PARA IMPLANTAÇÃO DO 3º PRÉDIO DA CIDADE DA JUSTIÇA		ENDEREÇO: Av. Paulo Lemos de Moura Leite, Pedro Rosendo, Rio Branco - AC	
ÁREA DA FONTE: 1.317,20 m²		TÍTULOS: TO: 1.300,95 m²	
1º Pavimento: 1.579,00 m²		CA: 1.248,00 m²	
TOTAL: 6.695,15 m²		ESCALA: INDICADA	
DATA: ABR/2024		REVISOES: REV 00	

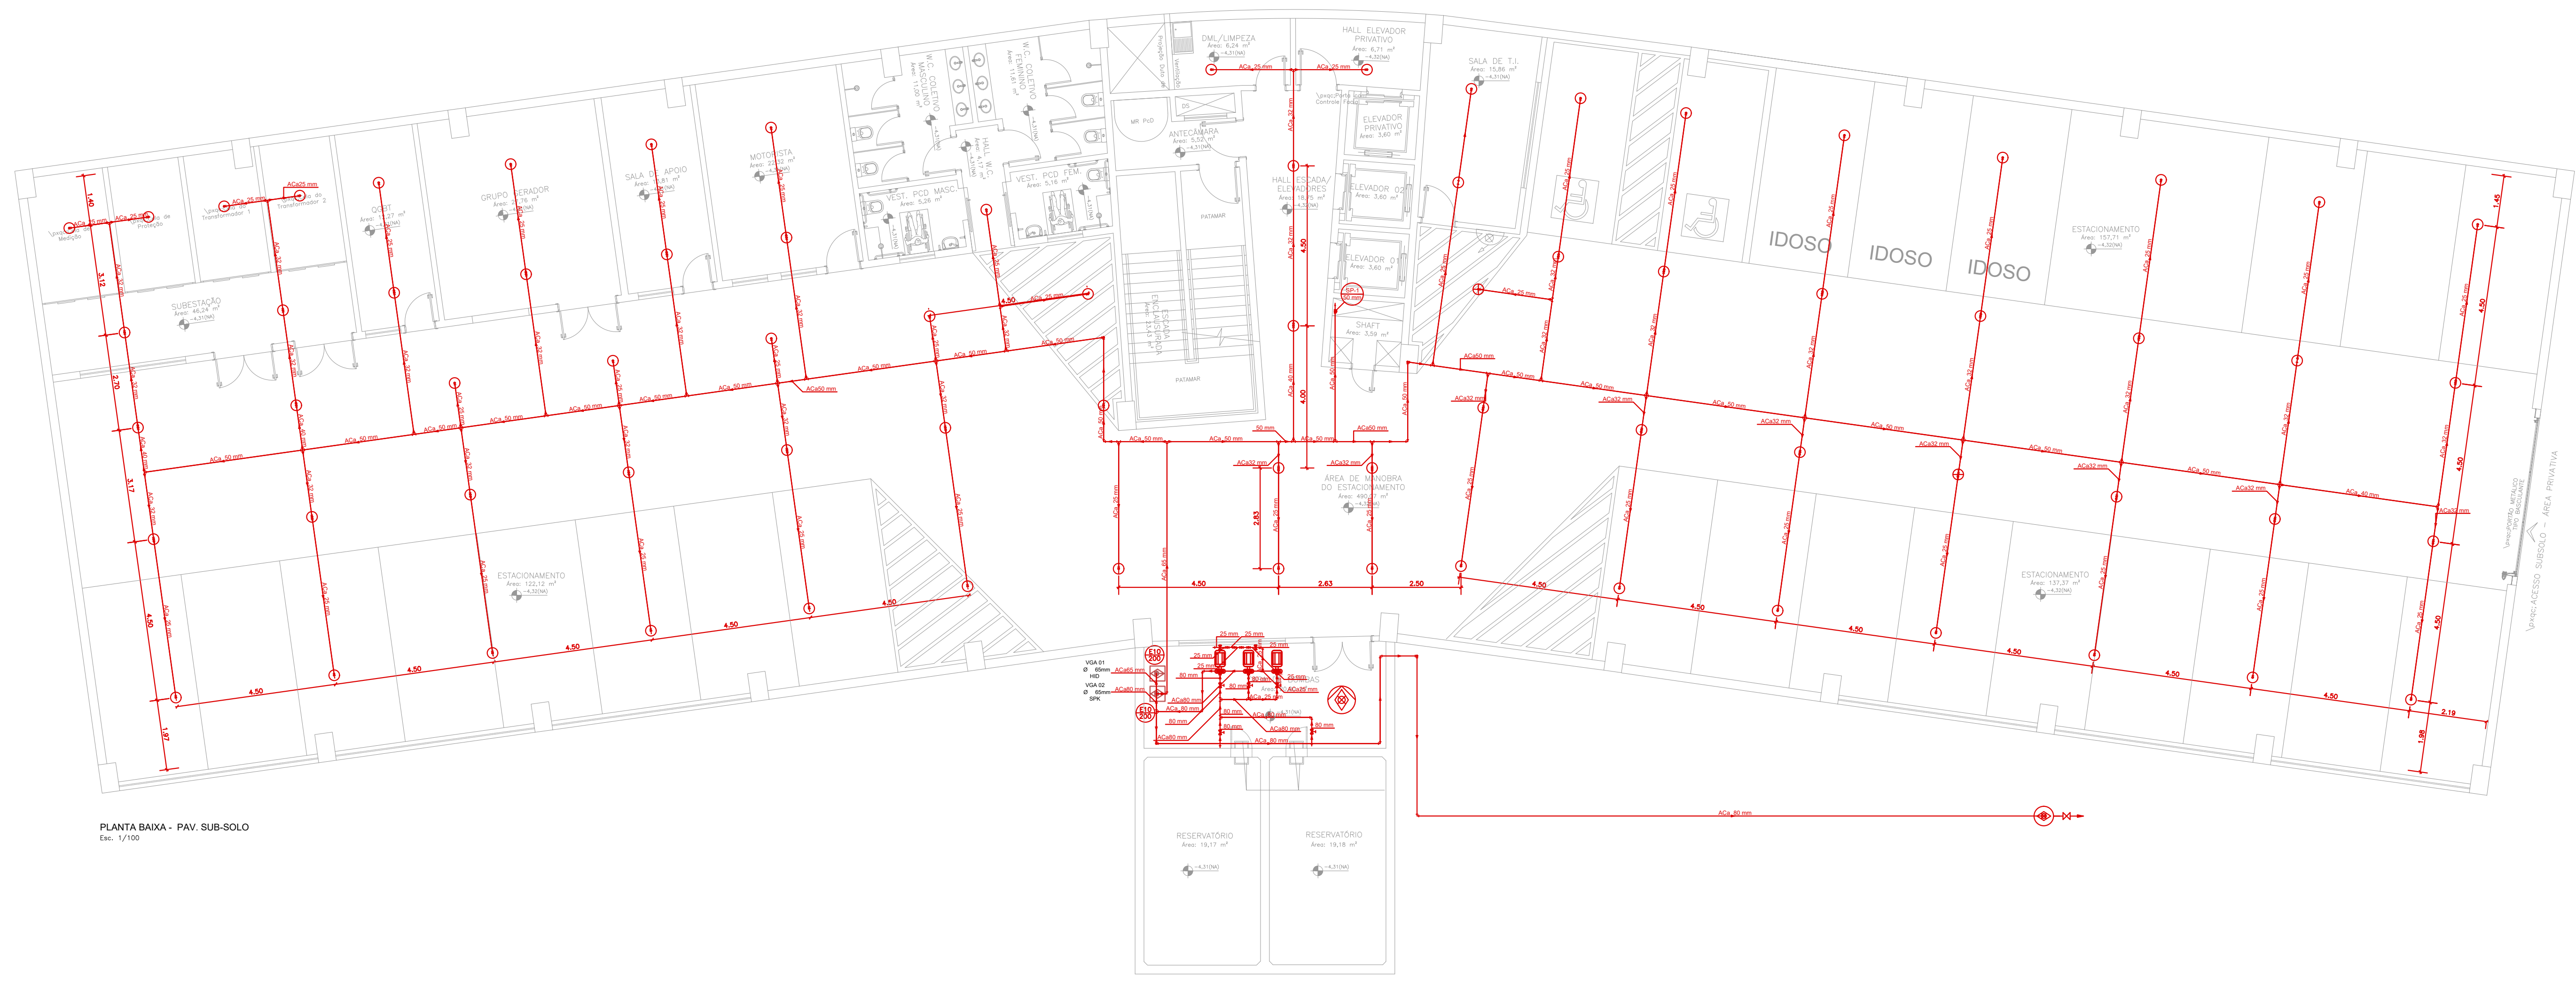



Corpo de Bombeiros Militar
Diretoria de Atividades Técnicas

PROJETO APROVADO

Necessita vistoria final
A aprovação deste processo somente terá validade com a
apresentação da respectiva Certidão de Aprovação

REVISÕES:			
Nº	DATA	DESCRIÇÃO	ASSINATURA



PODER JUDICIÁRIO
DO ESTADO DO ACRE



VETOR
ENGENHARIA

Nome: Vetor Engenharia e Construções LTDA
End.: Rua Vitor, 102 - Moura de Lette - Rio Branco-Ac
Tel.: (68) 3233-3388
Resp. Técnico (im):
Gabriel Faccini
CPF: 034.128.445-AC

TRIBUNAL DE JUSTIÇA
DO ESTADO DO ACRE

ASSUNTO: PROJETO DE PREVENÇÃO E COMBATE CONTRA INCÊNDIO E PÂNICO
FASE DO PROJETO: EXECUTIVO

OBJETO: PROJETO PARA IMPLANTAÇÃO DO 3º PRÉDIO DA CIDADE DA JUSTIÇA
LOCAL DA OBR.: Av. Paulo Lemos de Moura Lette, Pedro Roseno, Rio Branco - AC


ÁREAS EM m²:
Subsolo: 1.317,20 m²
Térreo: 1.300,95 m²
1º Pavimento: 1.579,00 m²
2º e 3º Pav.: 1.248,00 m²
TOTAL: 6.695,15 m²

CONTEÚDO:
PLANTA BAIXA SUBSÓLO E PAV. TERREO


ESCALA: INDICADA
DATA: ABR/2024

REVISÃO: REV 00

NUMERO DA PRANCHETA: PSCIP
04/12

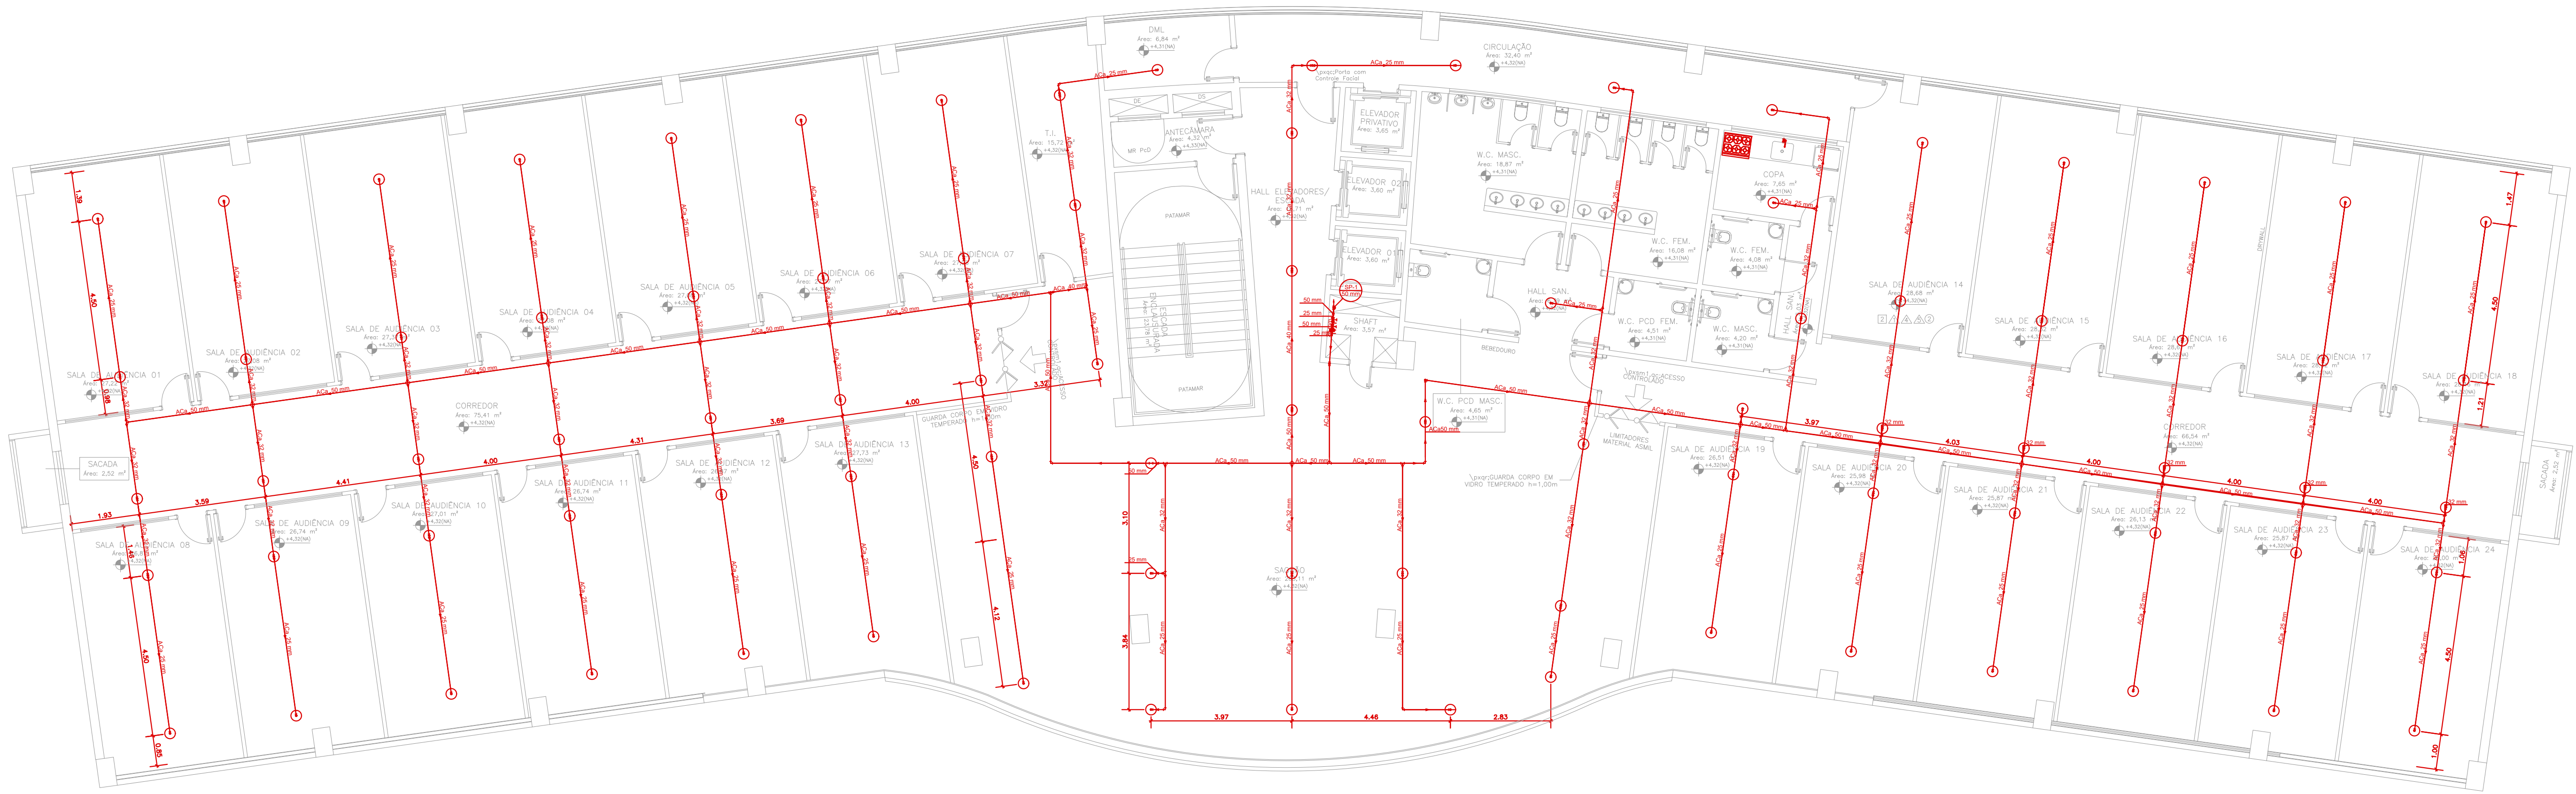

PLANTA BAIXA - 1º PAVIMENTO
Esc. 1/100

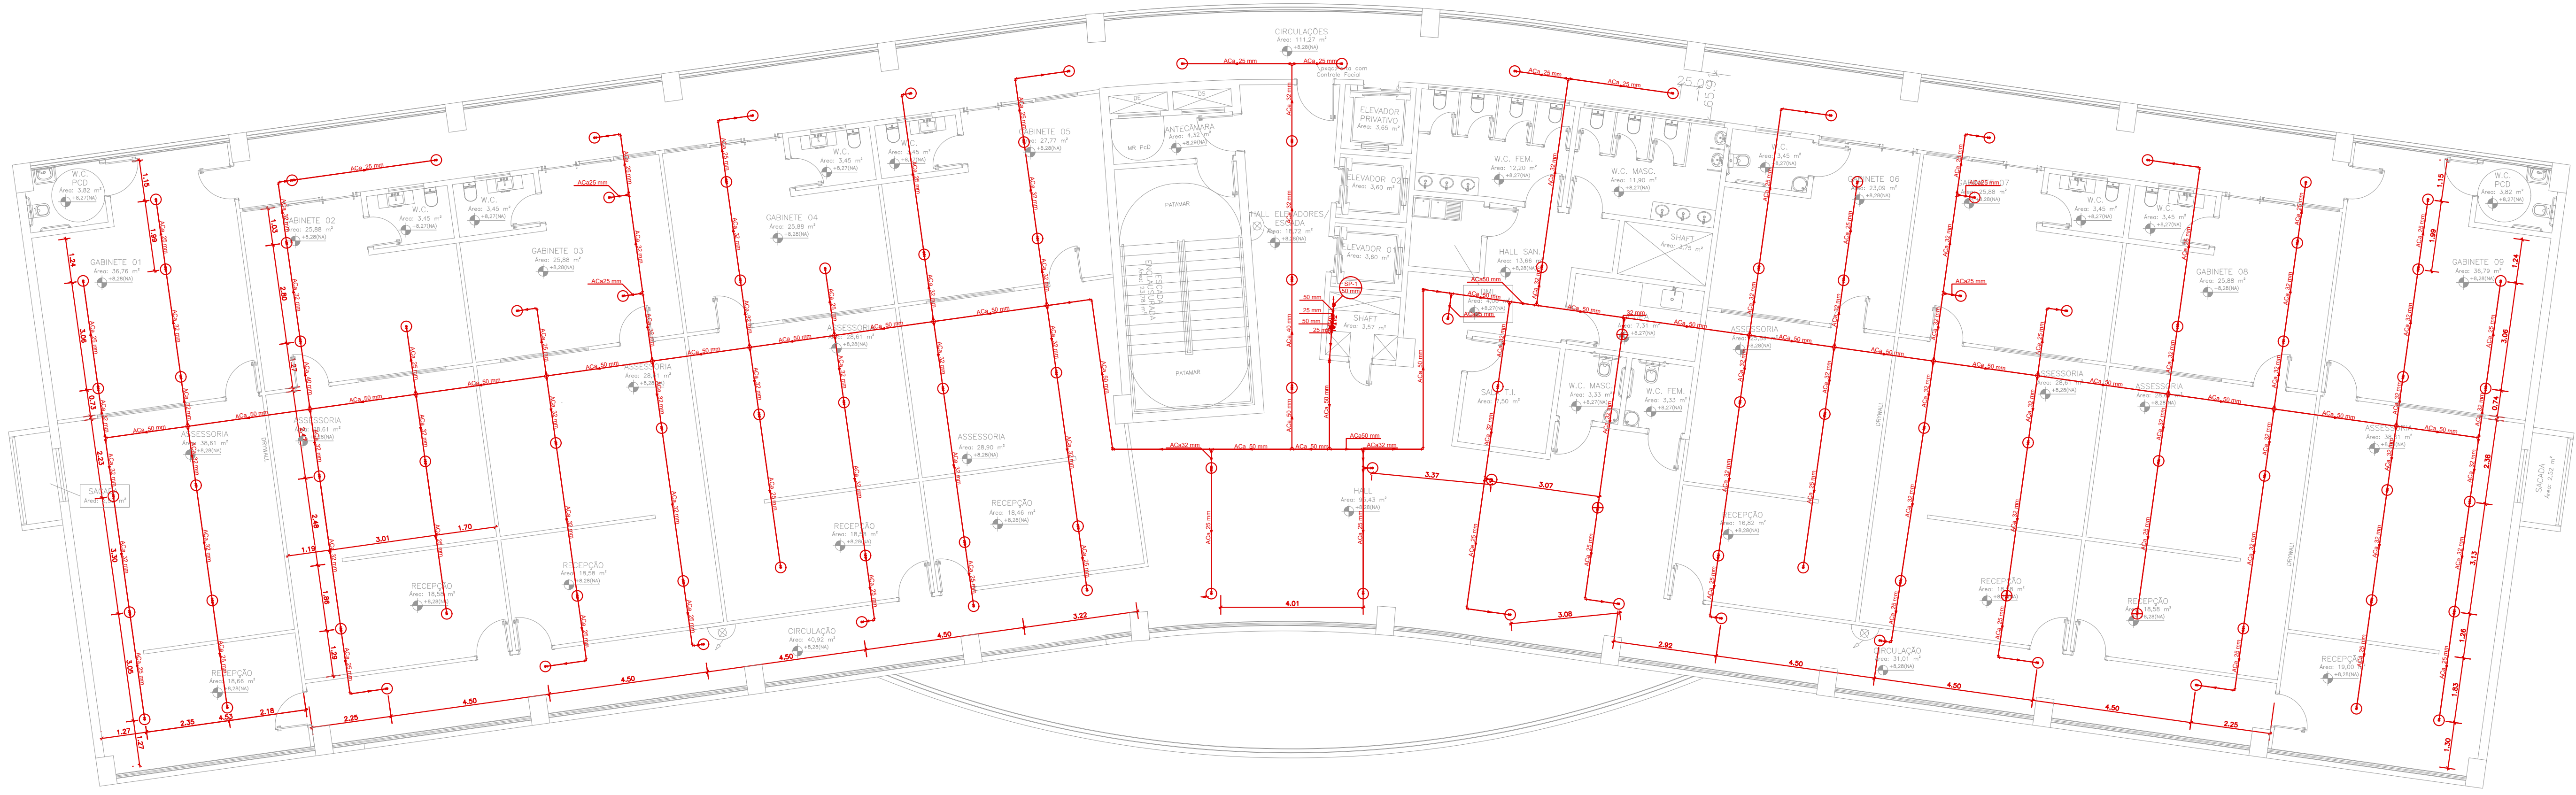

PLANTA BAIXA - 2º PAVIMENTO
Esc. 1/100



Necessita vistoria final
A aprovação deste processo somente terá validade com a
apresentação da respectiva Certidão de Aprovação

REVISÕES:		AUT.	
Nº	DATA	PROPOSTA	

 TRIBUNAL DE JUSTIÇA DO ESTADO DO ACRE		 Nome: VETOR Engenharia e Construções LTDA End.: Rua Vitor, 102 - Muroto do sul - Rio Branco-Ac Tel.: (66) 3223-3395 Resp. Técnico (ass): Gabriel Faccini CPF: 034.128.445-AC
ASSUNTO: PROJETO DE PREVENÇÃO E COMBATE CONTRA INCÊNDIO E PÂNICO		FASE DO PROJETO: EXECUTIVO
OBJETO: PROJETO PARA IMPLANTAÇÃO DO 3º PRÉDIO DA CIDADE DA JUSTIÇA		END.: Av. Paulo Lemos de Moura Leite, Pedro Roseno, Rio Branco - AC
ÁREA DA FONTE:		PSCP
ÁREA (m²): Subsolo: 1.317,20 m² Térreo: 1.300,95 m² 1º Pavimento: 1.579,00 m² 2º e 3º Pav.: 1.248,00 m² TOTAL: 6.695,15 m²		CONTÉUDO: PLANTA BAIXA 1º PAV. E 2º PAV. ESCALA: INDICADA DATA: ABR/2024
REVISÃO: 05/12		REVISÃO: REV 00