Assinado eletronicamente por NATACHA SALOMAO CHAGAS ALMEIDA, Gerente de Instalações, em 09/08/2024 11:53:14

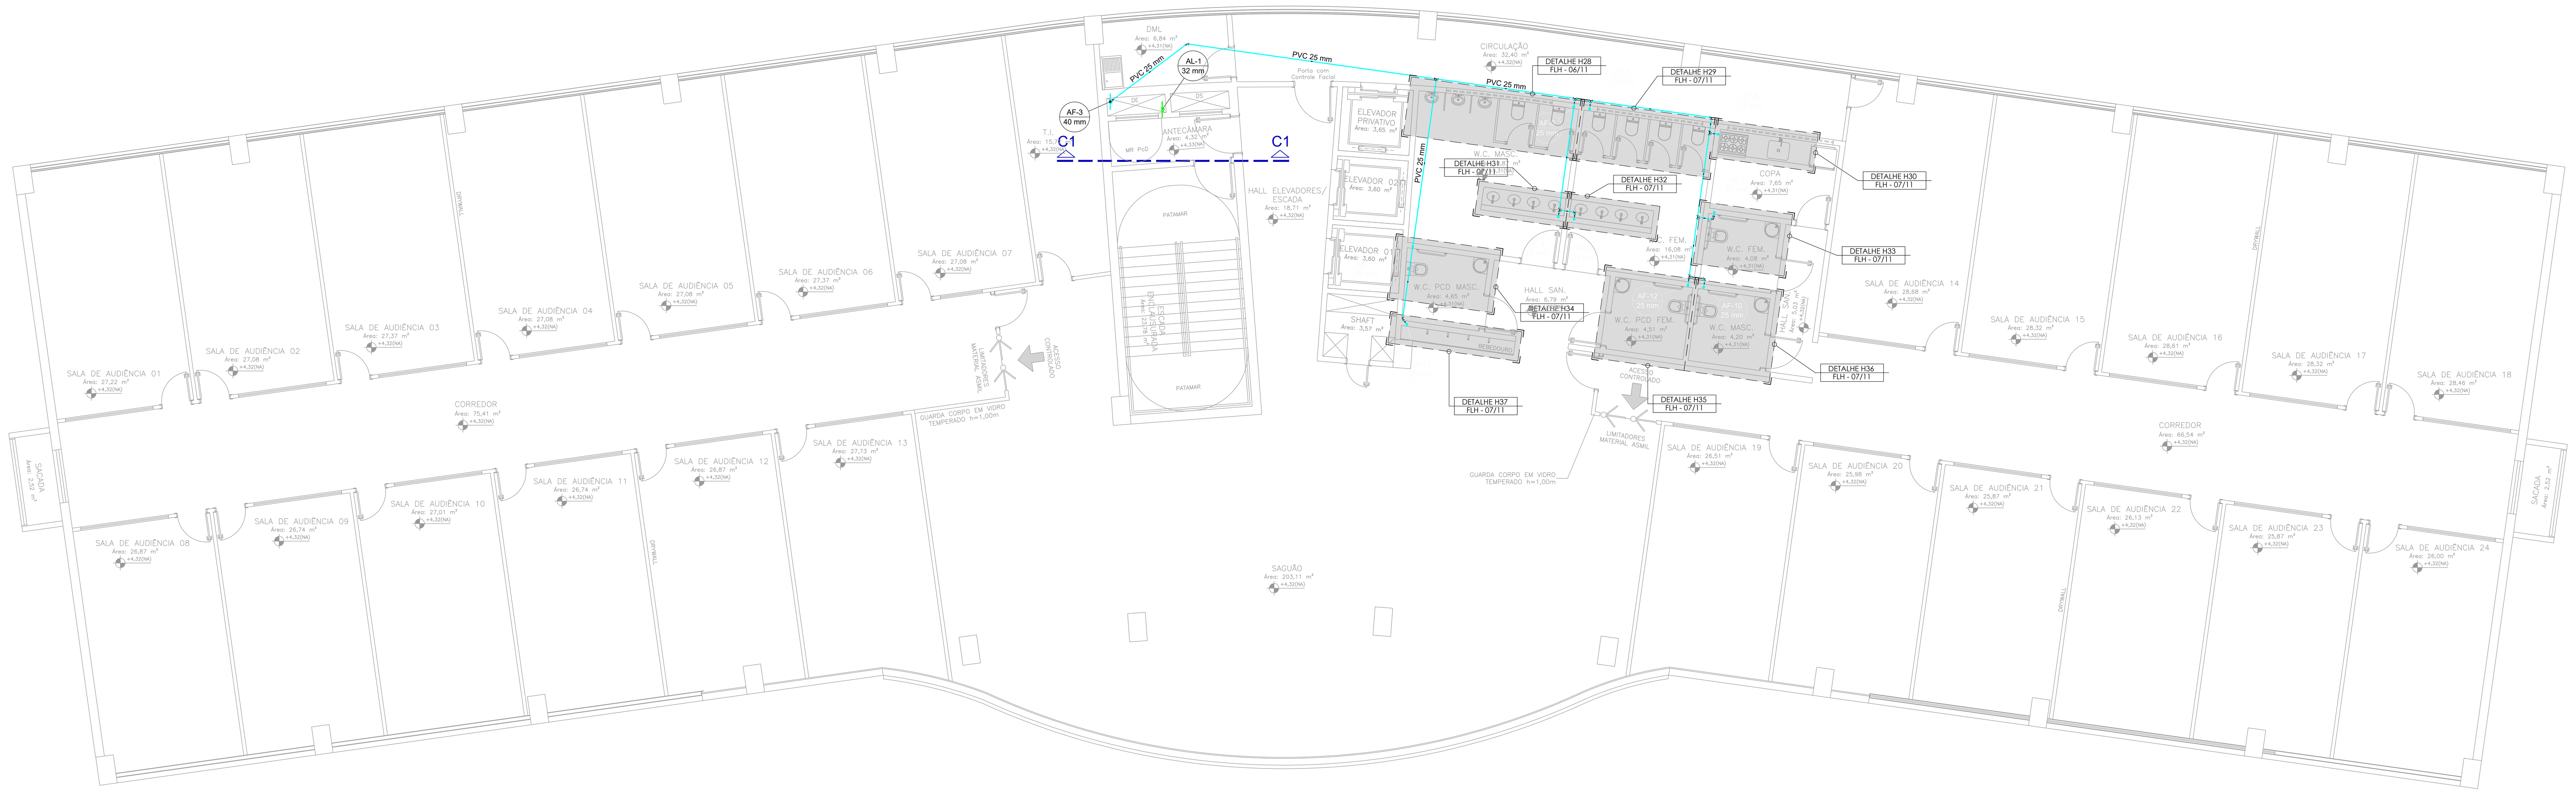

PLANTA BAIXA 1º PAV.
Esc. 1/100

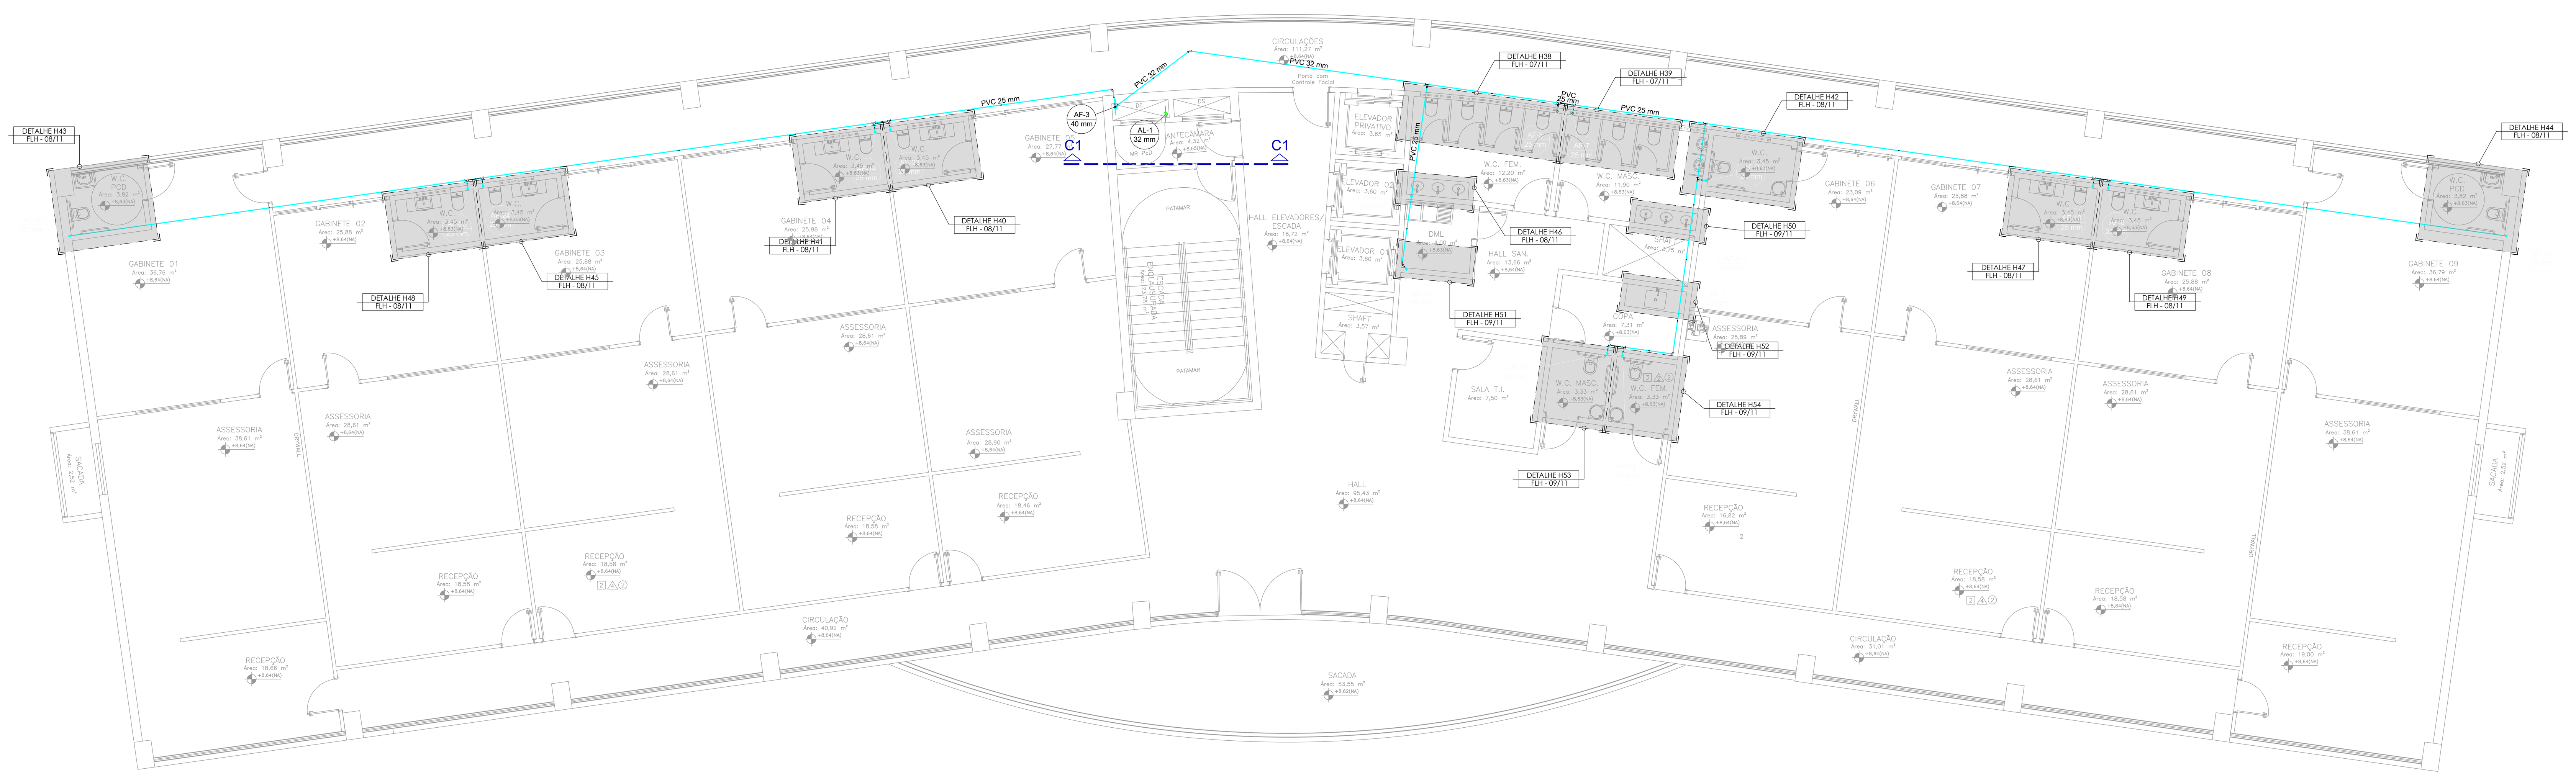

PLANTA BAIXA 2º PAV. (TIPO)
Esc. 1/100

Lista de materiais - Pavimento 1			
Alimentação			
	PVC rígido soldável		
		Luva soldável	
		32 mm	1 pç
		Tubos	
		32 mm	4.15 m
Água fria (Distribuição)			
	PVC rígido soldável		
		Curva 45 soldável	
		25 mm	2 pç
		Curva 90 soldável	
		25 mm	4 pç
		Luva soldável	
		40 mm	1 pç
		Tubos	
		25 mm	34.3 m
		40 mm	3.86 m
		Tê 90 soldável	
		25 mm	7 pç
		Tê de redução 90 soldável	
		40 mm - 25 mm	1 pç
Água fria (Ramal Sub-Ramal)			
	Aparelho		
		Bebedouro industrial suspenso	
		25mmx 1/2"	1 pç
		Mictório de Descarga Descontínua	
		1/2"	3 pç
		Torneira de Jardim	
		25 mm x 1/2"	2 pç
		Torneira de Pia de Cozinha	
		25 mm - 1/2"	1 pç
		Torneira de lavatório	
		25 mm - 1/2"	12 pç
		Vaso Sanitário c/ cx. acoplada	
		1/2"	10 pç
		Válvula Jato de pressão para bebedouro	
		25mmx 1/2"	4 pç
	Metais		
		Registro de gaveta c/ canopla cromada	
		3/4"	10 pç
	PVC Acessórios		
		Engate flexível cobre cromado com canopla	
		1/2 - 30cm	10 pç
		Engate flexível plástico	
		1/2 - 30cm	13 pç
	PVC misto soldável		
		Joelho de redução soldável c/ rosca	
		25 mm - 1/2"	7 pç
	PVC rígido roscável		
		Plug c/ rosca	
		1/2"	1 pç
	PVC rígido soldável		
		Adapt sold.curto c/bolsa-rosca p registro	
		25 mm - 3/4"	20 pç
		Curva 90 soldável	
		25 mm	19 pç
		Joelho 90° soldável	
		25 mm	4 pç
		Tubos	
		25 mm	50.59 m
		Tê 90 soldável	
		25 mm	10 pç
	PVC soldável azul c/ bucha latão		
		Joelho de redução 90° soldável com bucha de latão	
		25 mm- 1/2"	13 pç
		Tê red.90 sold c/ bucha latão B central	
		25 mm -1/2"	14 pç

Lista de materiais - Pavimento 2 (tipo)			
Alimentação			
	PVC rígido soldável		
		Luva soldável	
		32 mm	1 pç
		Tubos	
		32 mm	3.65 m
Água fria (Distribuição)			
	PVC rígido soldável		
		Bucha de redução sold. curta	
		32 mm - 25 mm	1 pç
		Curva 45 soldável	
		25 mm	1 pç
		32 mm	1 pç
		Curva 90 soldável	
		25 mm	3 pç
		Luva soldável	
		40 mm	1 pç
		Tubos	
		25 mm	74.96 m
		32 mm	13.42 m
		40 mm	3.53 m
		Tê 90 soldável	
		25 mm	6 pç
		Tê de redução 90 soldável	
		32 mm - 25 mm	2 pç
		40 mm - 25 mm	1 pç
		40 mm - 32 mm	1 pç
Água fria (Ramal Sub-Ramal)			
	Aparelho		
		Mictório de Descarga Descontínua	
		1/2"	2 pç
		Torneira de Jardim	
		25 mm x 1/2"	2 pç
		Torneira de Pia de Cozinha	
		25 mm - 1/2"	1 pç
		Torneira de Tanque de Lavar	
		25mmx 3/4"	1 pç
		Torneira de lavatório	
		25 mm - 1/2"	17 pç
		Vaso Sanitário c/ cx. acoplada	
		1/2"	18 pç
	Metais		
		Registro de gaveta c/ canopla cromada	
		3/4"	17 pç
	PVC Acessórios		
		Engate flexível cobre cromado com canopla	
		1/2 - 30cm	18 pç
		Engate flexível plástico	
		1/2 - 30cm	17 pç
	PVC misto soldável		
		Joelho de redução soldável c/ rosca	
		25 mm - 1/2"	12 pç
	PVC rígido soldável		
		Adapt sold.curto c/bolsa-rosca p registro	
		25 mm - 3/4"	34 pç
		Curva 45 soldável	
		25 mm	1 pç
		Curva 90 soldável	
		25 mm	37 pç
		Joelho 90° soldável	
		25 mm	2 pç
		Tubos	
		25 mm	73.35 m
		Tê 90 soldável	
		25 mm	15 pç
	PVC soldável azul c/ bucha latão		
		Joelho 90° soldável com bucha de latão	
		25 mm - 3/4"	1 pç
		Joelho de redução 90° soldável com bucha de latão	
		25 mm- 1/2"	16 pç
		Tê red.90 sold c/ bucha latão B central	
		25 mm -1/2"	12 pç

LEGENDA

- Tubulação de rede de alimentação (pelo teto e parede)
- Tubulação de rede de alimentação (pelo piso)
- Tubulação de rede de água fria (pelo teto e parede)
- Tubulação de rede de água fria (pelo piso)
- Tê PVC soldável
- Joelho PVC soldável
- Tê de redução PVC soldável
- Tê com redução lateral PVC soldável
- Coluna PVC soldável que sobe
- Coluna PVC soldável que desce
- Registro gaveta ABNT PVC soldável
- Ponto de utilização de água fria
- Derivação vertical em tê PVC soldável
- Derivação vertical em joelho PVC soldável
- Registro de Pressão com PVC soldável
- Registro de gaveta com canopla cromada
- Registro de gaveta bruto
- Valvula de retenção
- Alimentador predial
- Hidrômetro
- AF-XX / XX mm — Indicação de coluna
- RG — Registro de gaveta
- LV — Lavatório
- TL — Torneira de limpeza
- VS — Vaso Sanitário
- CH — Chuveiro
- RP — Registro de Pressão
- DH — Ducha Higiênica
- MIC — Mictório
- BE — Bebedouro
- RE — Registro de Esfera

REVISÕES:

Nº:	Data:	Descrição:	Autor:

PODER JUDICIÁRIO DO ESTADO DO ACRE

TRIBUNAL DE JUSTIÇA DO ESTADO DO ACRE

VETOR ENGENHARIA
Nome: Vetor Engenharia e Construções LTDA
End.: Rua Vênus, 102 - Morada do sol - Rio Branco-Ac
Tel.: (68) 3223-3300
Resp. Técnico (os):
Ricardo Curado
Engº Civil - CREA Nº 5060903792/D-SP

ASSUNTO: **PROJETO DE INSTALAÇÕES HIDRÁULICAS**

FASE DO PROJETO: **EXECUTIVO**

OBRA: PROJETO PARA IMPLANTAÇÃO DO 3º PRÉDIO DA CIDADE DA JUSTIÇA

END.: Av. Paulo Lemos de Moura Leite, Pedro Roseno, Rio Branco - AC

DADOS DA FONTE:

ÁREAS:		Taxas (%)	
Subsolo:	1.317,20 m²	TO:	-
Térreo:	1.579,00 m²	TP:	-
1º Pavimento:	1.300,95 m²	CA:	-
2º e 3º Pav.:	1.248,25 m²		
TOTAL:	6.693,65 m²		

CONTEÚDO: PLANTAS BAIXAS 1º E 2º PAVIMENTOS

ESCALA: INDICADA

DATA: ABR/2024

NÚMERO DA PRANCHA: HID 02/11

REVISÃO: REV 00

Endereço Arquivo:

Formato A0 (841x1189mm)

Assinado eletronicamente por NATACHA SALOMAO CHAGAS ALMEIDA, Gerente de Instalações, em 09/08/2024 11:53:14

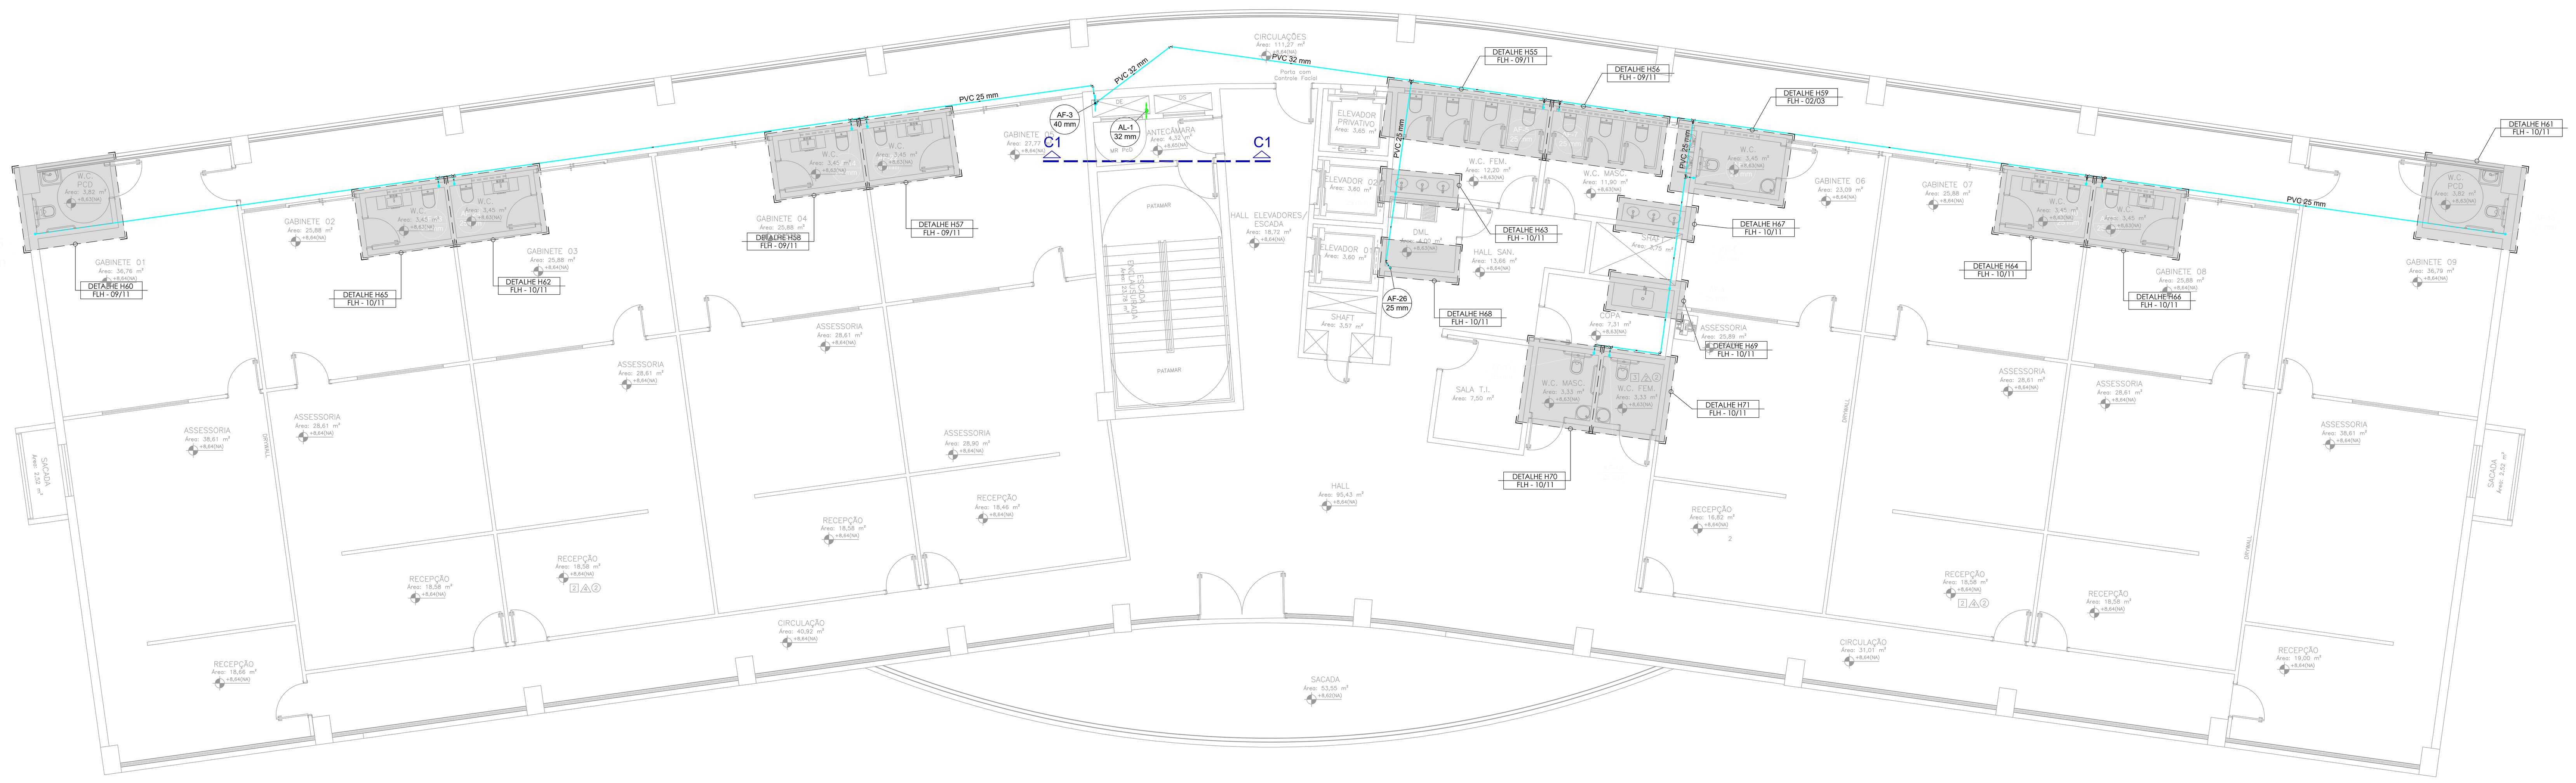

PLANTA BAIXA 3º PAV. (TIPO)
Esc. 1/100

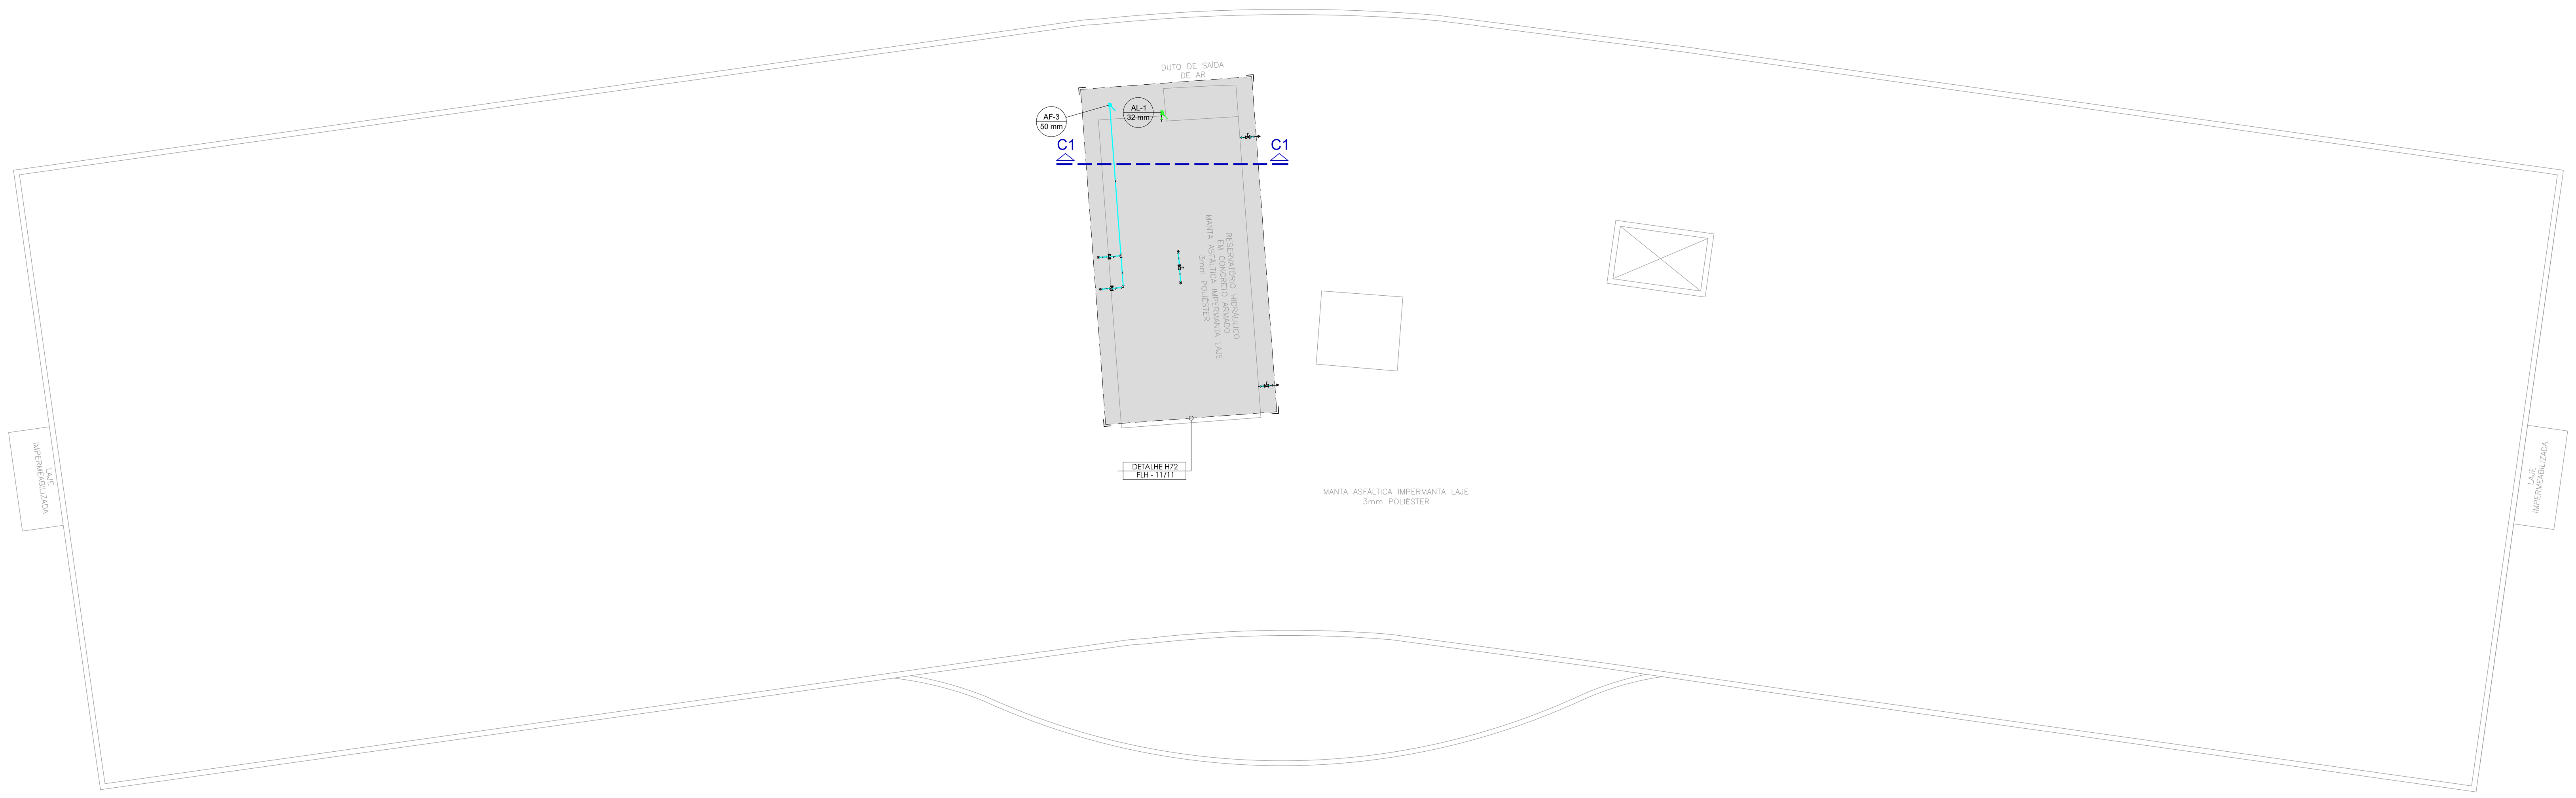

PLANTA DE COBERTURA
Esc. 1/100

LEGENDA

- Tubulação de rede de alimentação (pelo teto e parede)
- Tubulação de rede de alimentação (pelo piso)
- Tubulação de rede de água fria (pelo teto e parede)
- Tubulação de rede de água fria (pelo piso)
- Tê PVC soldável
- Joelho PVC soldável
- Tê de redução PVC soldável
- Tê com redução lateral PVC soldável
- Coluna PVC soldável que sobe
- Coluna PVC soldável que desce
- Registro gaveta ABNT PVC soldável
- Ponto de utilização de água fria
- Derivação vertical em tê PVC soldável
- Derivação vertical em joelho PVC soldável
- Registro de Pressão com PVC soldável
- Registro de gaveta com canopla cromada
- Registro de gaveta bruto
- Valvula de retenção
- Alimentador predial
- Hidrômetro
- AF-XX / XX mm — Indicação de coluna
- RG — Registro de gaveta
- LV — Lavatório
- TL — Torneira de limpeza
- VS — Vaso Sanitário
- CH — Chuveiro
- RP — Registro de Pressão
- DH — Ducha Higiênica
- MIC — Mictório
- BE — Bebedouro
- RE — Registro de Esfera

Lista de materiais - Pavimento 3 (tipo)

Alimentação			
	PVC rígido soldável		
		Luva soldável	
		32 mm	1 pç
		Tubos	
		32 mm	3.65 m
Água fria (Distribuição)			
	PVC rígido soldável		
		Bucha de redução sold. curta	
		32 mm - 25 mm	1 pç
		40 mm - 32 mm	1 pç
		50 mm - 40 mm	1 pç
		Bucha de redução sold. longa	
		40 mm - 25 mm	1 pç
		Curva 45 soldável	
		25 mm	1 pç
		32 mm	1 pç
		Curva 90 soldável	
		25 mm	4 pç
		Luva soldável	
		50 mm	1 pç
		Tubos	
		25 mm	58.64 m
		32 mm	29.44 m
		40 mm	3.55 m
		Tê 90 soldável	
		25 mm	6 pç
		40 mm	2 pç
		Tê de redução 90 soldável	
		32 mm - 25 mm	6 pç
Água fria (Ramal Sub-Ramal)			
	Aparelho		
		Mictório de Descarga Descontínua	
		1/2"	2 pç
		Torneira de Jardim	
		25 mm x 1/2"	2 pç
		Torneira de Pia de Cozinha	
		25 mm - 1/2"	1 pç
		Torneira de Tanque de Lavar	
		25mmx 3/4"	1 pç
		Torneira de lavatório	
		25 mm - 1/2"	17 pç
		Vaso Sanitário c/ cx. acoplada	
		1/2"	18 pç
	Metais		
		Registro de gaveta c/ canopla cromada	
		3/4"	17 pç
	PVC Acessórios		
		Engate flexível cobre cromado com canopla	
		1/2 - 30cm	18 pç
		Engate flexível plástico	
		1/2 - 30cm	17 pç
	PVC misto soldável		
		Joelho de redução soldável c/ rosca	
		25 mm - 1/2"	12 pç
	PVC rígido soldável		
		Adapt sold.curto c/bolsa-rosca p registro	
		25 mm - 3/4"	34 pç
		Curva 45 soldável	
		25 mm	1 pç
		Curva 90 soldável	
		25 mm	36 pç
		Joelho 90° soldável	
		25 mm	2 pç
		Tubos	
		25 mm	73.35 m
		Tê 90 soldável	
		25 mm	15 pç
	PVC soldável azul c/ bucha latão		
		Joelho 90° soldável com bucha de latão	
		25 mm - 3/4"	1 pç
		Joelho de redução 90° soldável com bucha de latão	
		25 mm- 1/2"	16 pç
		Tê red.90 sold c/ bucha latão B central	
		25 mm -1/2"	12 pç

Lista de materiais - Cobertura

Alimentação			
	PVC rígido soldável		
		Adapt sold c/ flange fixo p cx. d´água	
		32 mm - 1"	1 pç
		Curva 90 soldável	
		32 mm	1 pç
		Tubos	
		32 mm	11.13 m
Água fria (Distribuição)			
	Metais		
		Registro esfera VS compacto soldável PVC	
		40 mm	3 pç
		50 mm	2 pç
	PVC rígido soldável		
		Adapt sold c/ flange fixo p cx. d´água	
		50 mm - 1.1/2"	2 pç
		Curva 90 soldável	
		40 mm	2 pç
		50 mm	6 pç
		Tubos	
		25 mm	0.9 m
		40 mm	2.3 m
		50 mm	12.24 m
		Tê 90 soldável	
		50 mm	1 pç

REVISÕES:

Nº:	Data:	Descrição:	Autor:

PODER JUDICIÁRIO DO ESTADO DO ACRE

TRIBUNAL DE JUSTIÇA DO ESTADO DO ACRE

VETOR ENGENHARIA

Nome: Vetor Engenharia e Construções LTDA
End.: Rua Vênus, 102 - Morada do sol - Rio Branco-Ac
Tel.: (68) 3223-3300

Resp. Técnico (os):

Ricardo Curado
Engº Civil - CREA Nº 5060903792/D-SP

ASSUNTO: **PROJETO DE INSTALAÇÕES HIDRÁULICAS**

FASE DO PROJETO: **EXECUTIVO**

OBRA: PROJETO PARA IMPLANTAÇÃO DO 3º PRÉDIO DA CIDADE DA JUSTIÇA

END: Av. Paulo Lemos de Moura Leite Pedro Roseno, Rio Branco - AC

NÚMERO DA PRANCHA: HID 03/11

DADOS DA FONTE:

ÁREAS:		Taxas (%)	
Subsolo:	1.317,20 m²	TO:	-
Térreo:	1.579,00 m²	TP:	-
1º Pavimento:	1.300,95 m²	CA:	-
2º e 3º Pav.:	1.248,25 m²		
TOTAL:	6.693,65 m²		

CONTEÚDO: PLANTA BAIXA 3º E PLANTA DE COBERTURA

ESCALA: INDICADA

DATA: ABR/2024

REVISÃO: REV 00

Endereço Arquivo:

Formato A0 (841x1189mm)

Assinado eletronicamente por NATACHA SALOMAO CHAGAS ALMEIDA, Gerente de Instalações, em 09/08/2024 11:53:14

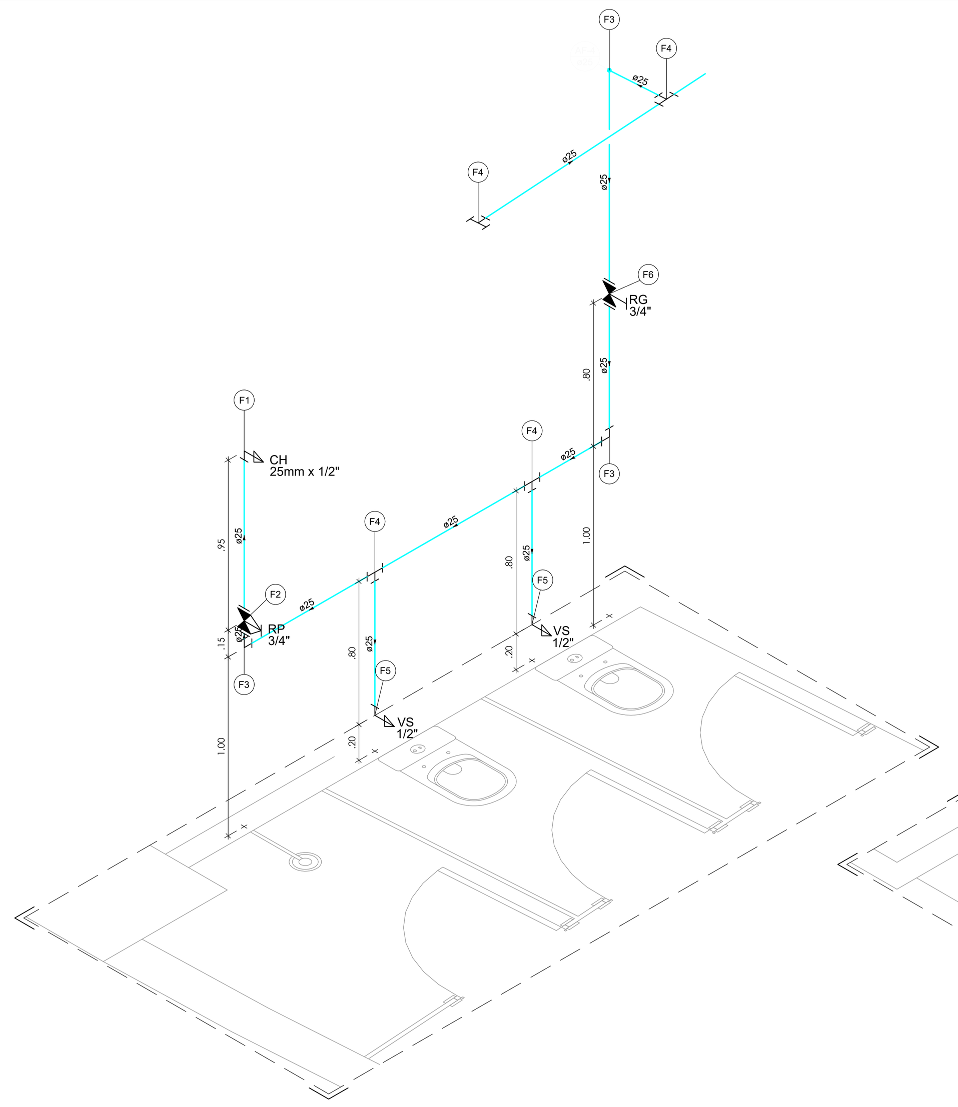

Detalhe H1
Escala 1:25

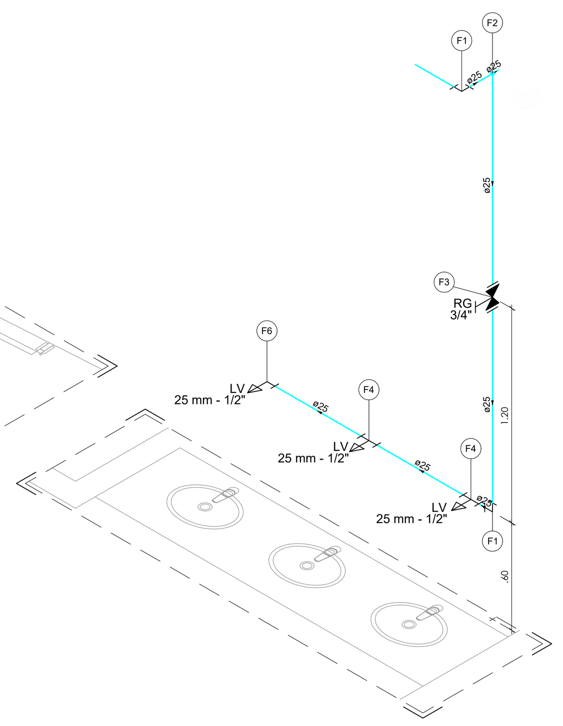

Detalhe H2
Escala 1:25

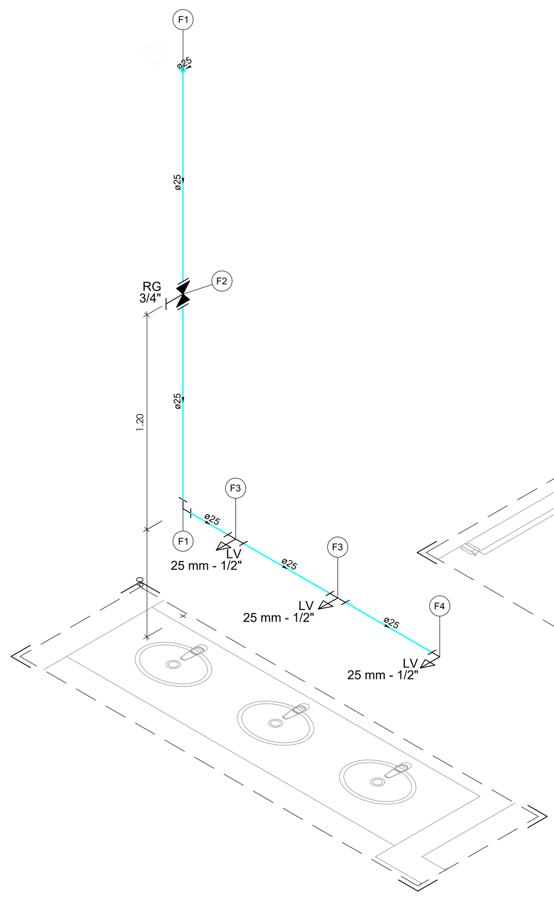

Detalhe H3
Escala 1:25

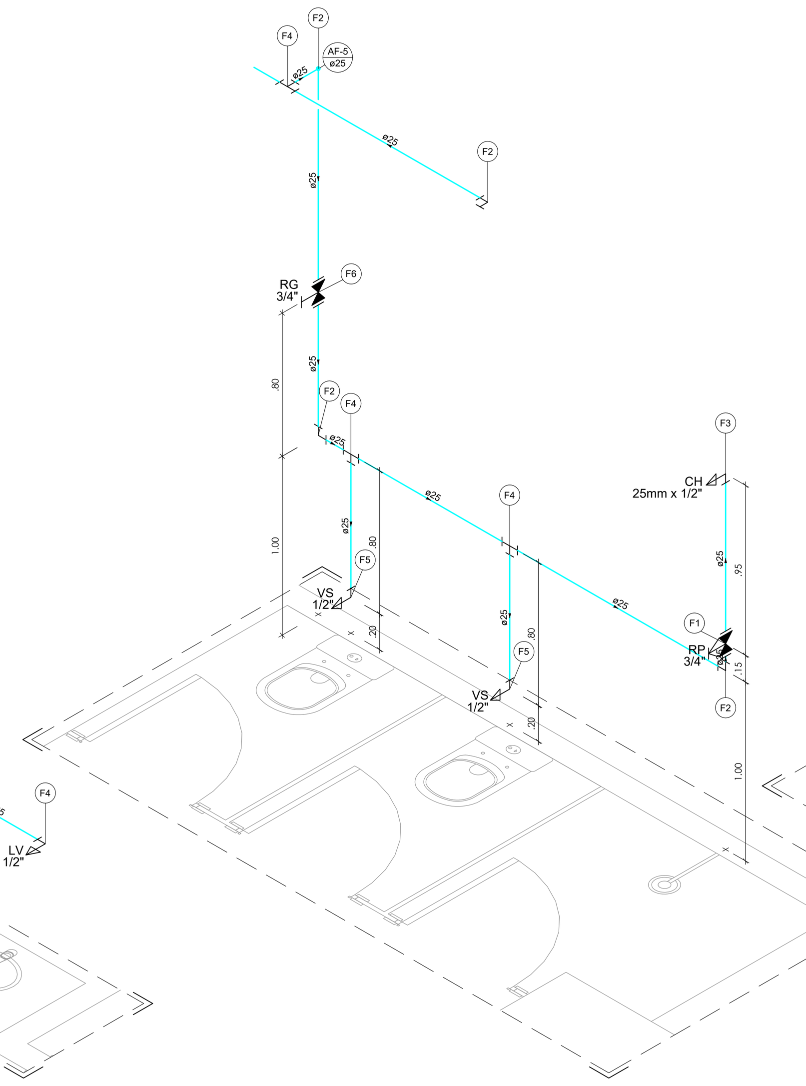

Detalhe H4
Escala 1:25

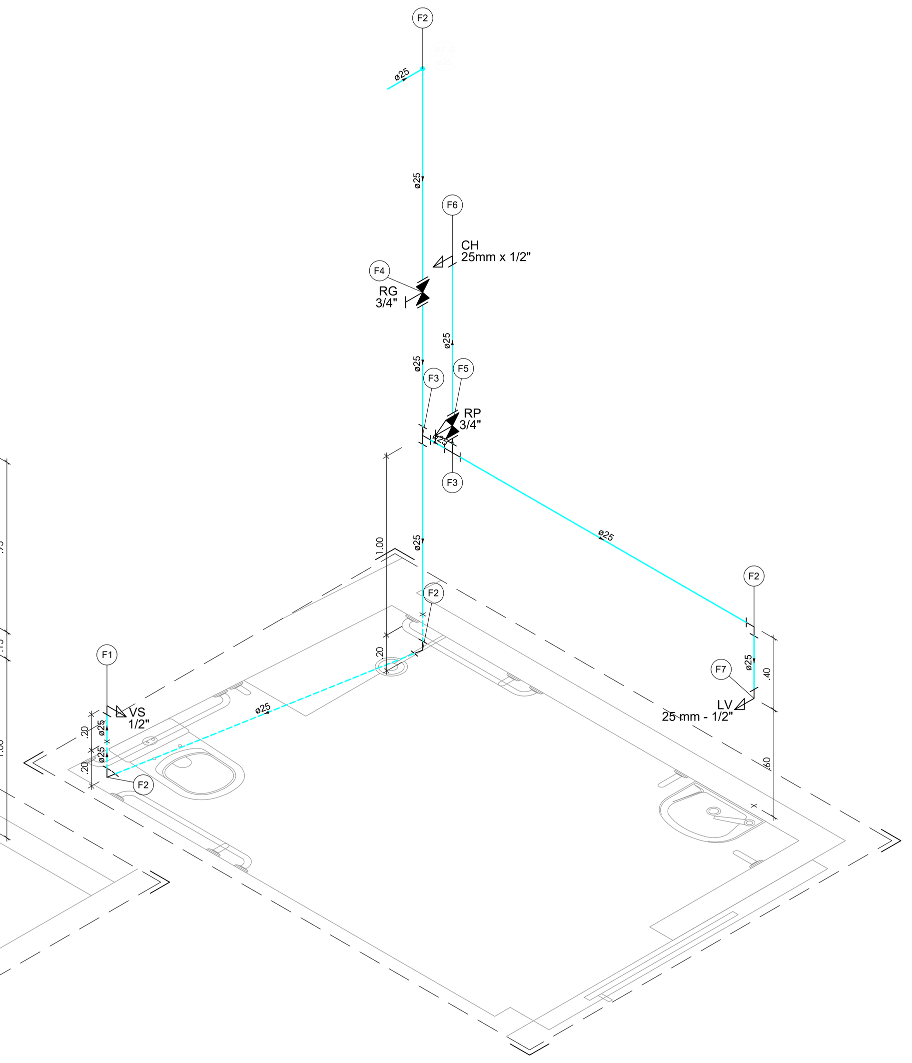

Detalhe H5
Escala 1:25

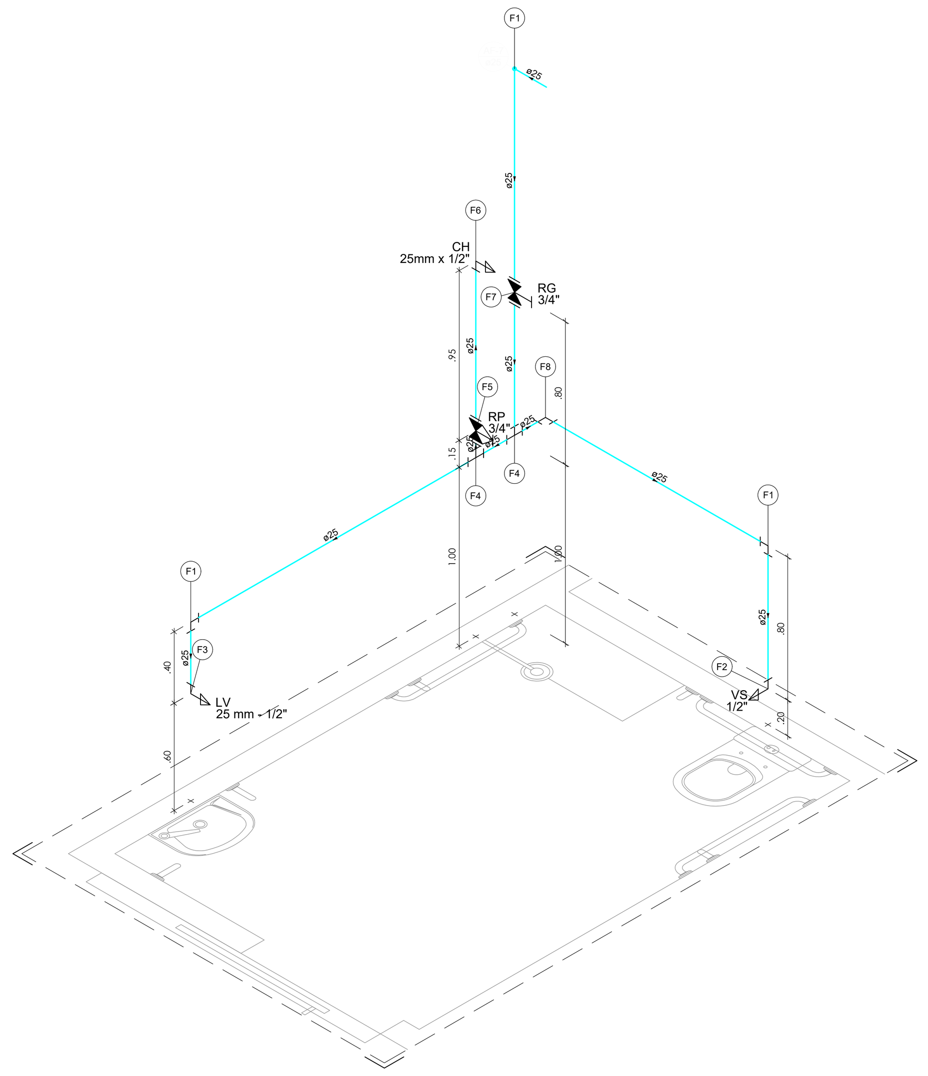

Detalhe H6
Escala 1:25

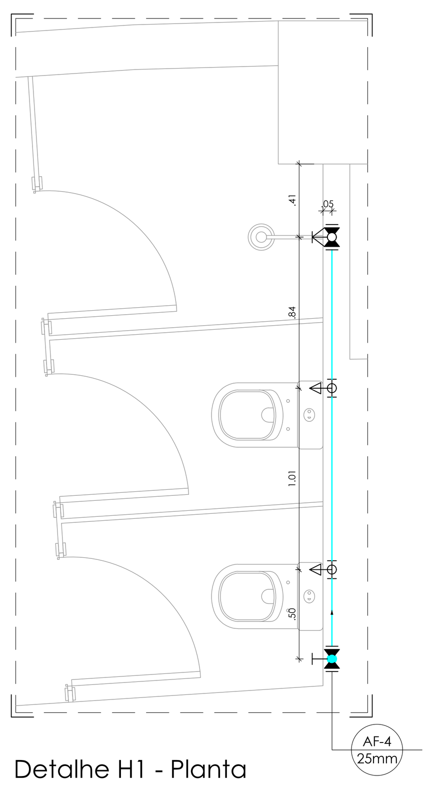

Detalhe H1 - Planta
Escala 1:25

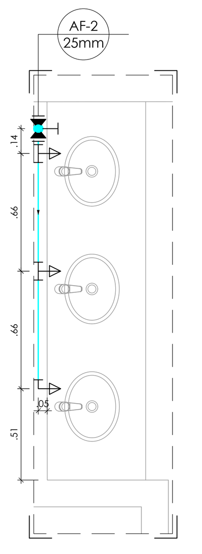

Detalhe H2 - Planta
Escala 1:25

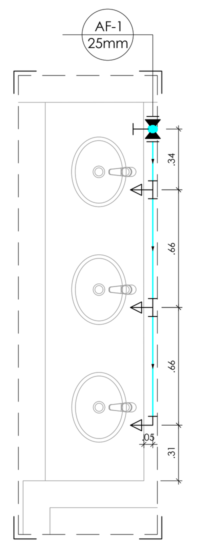

Detalhe H3 - Planta
Escala 1:25

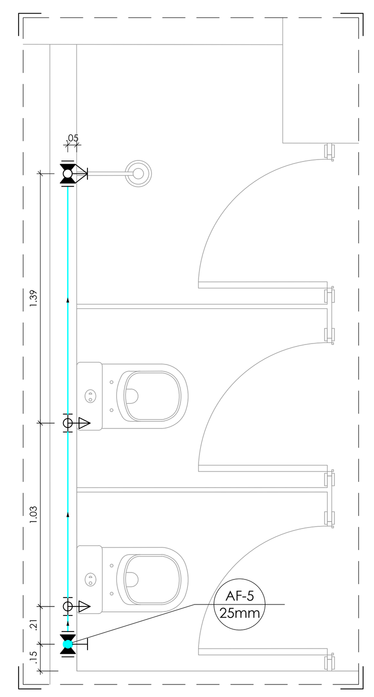

Detalhe H4 - Planta
Escala 1:25

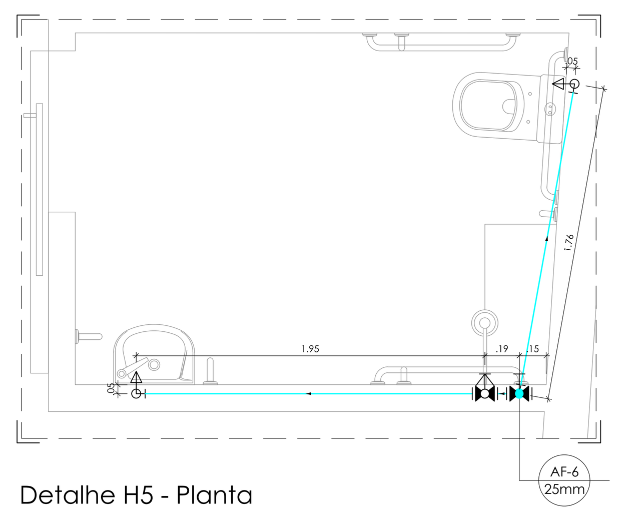

Detalhe H5 - Planta
Escala 1:25

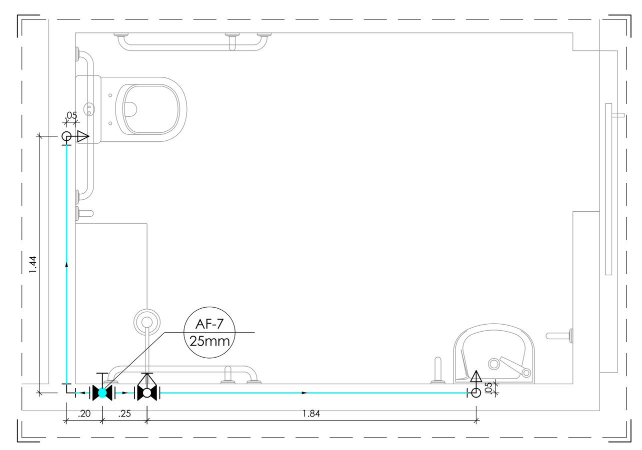

Detalhe H6 - Planta
Escala 1:25

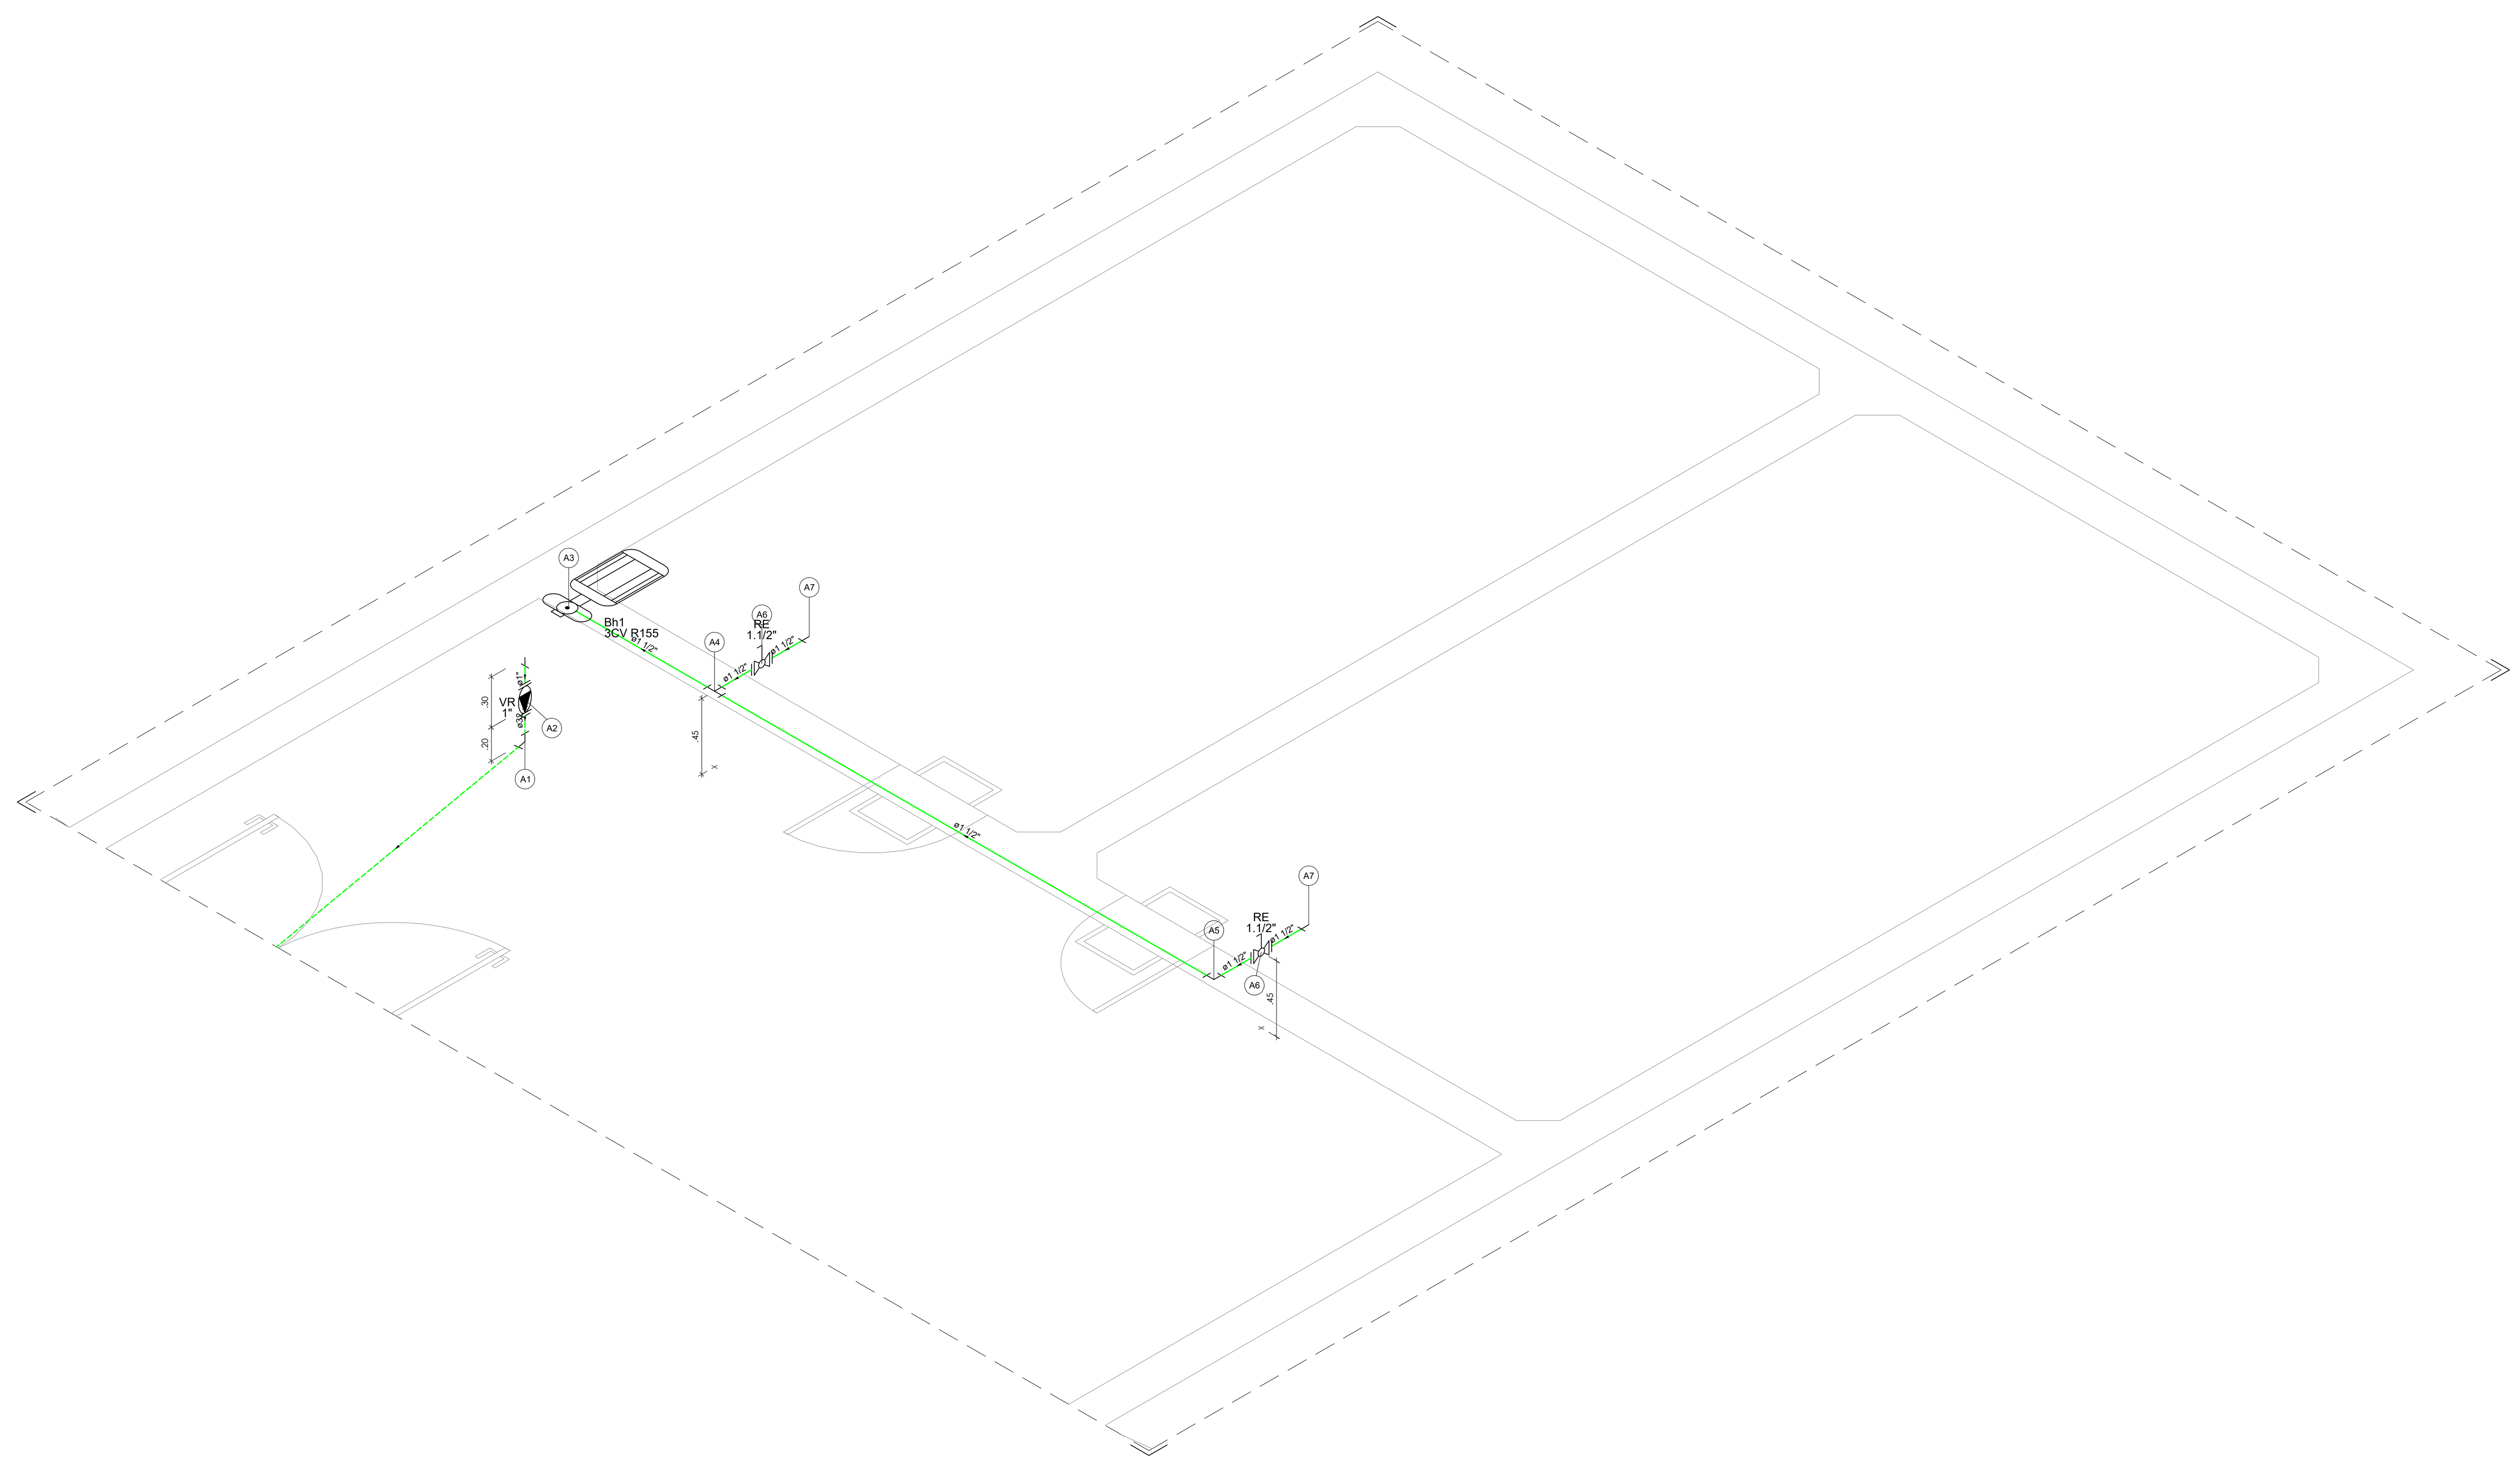

Detalhe H7
Escala 1:25

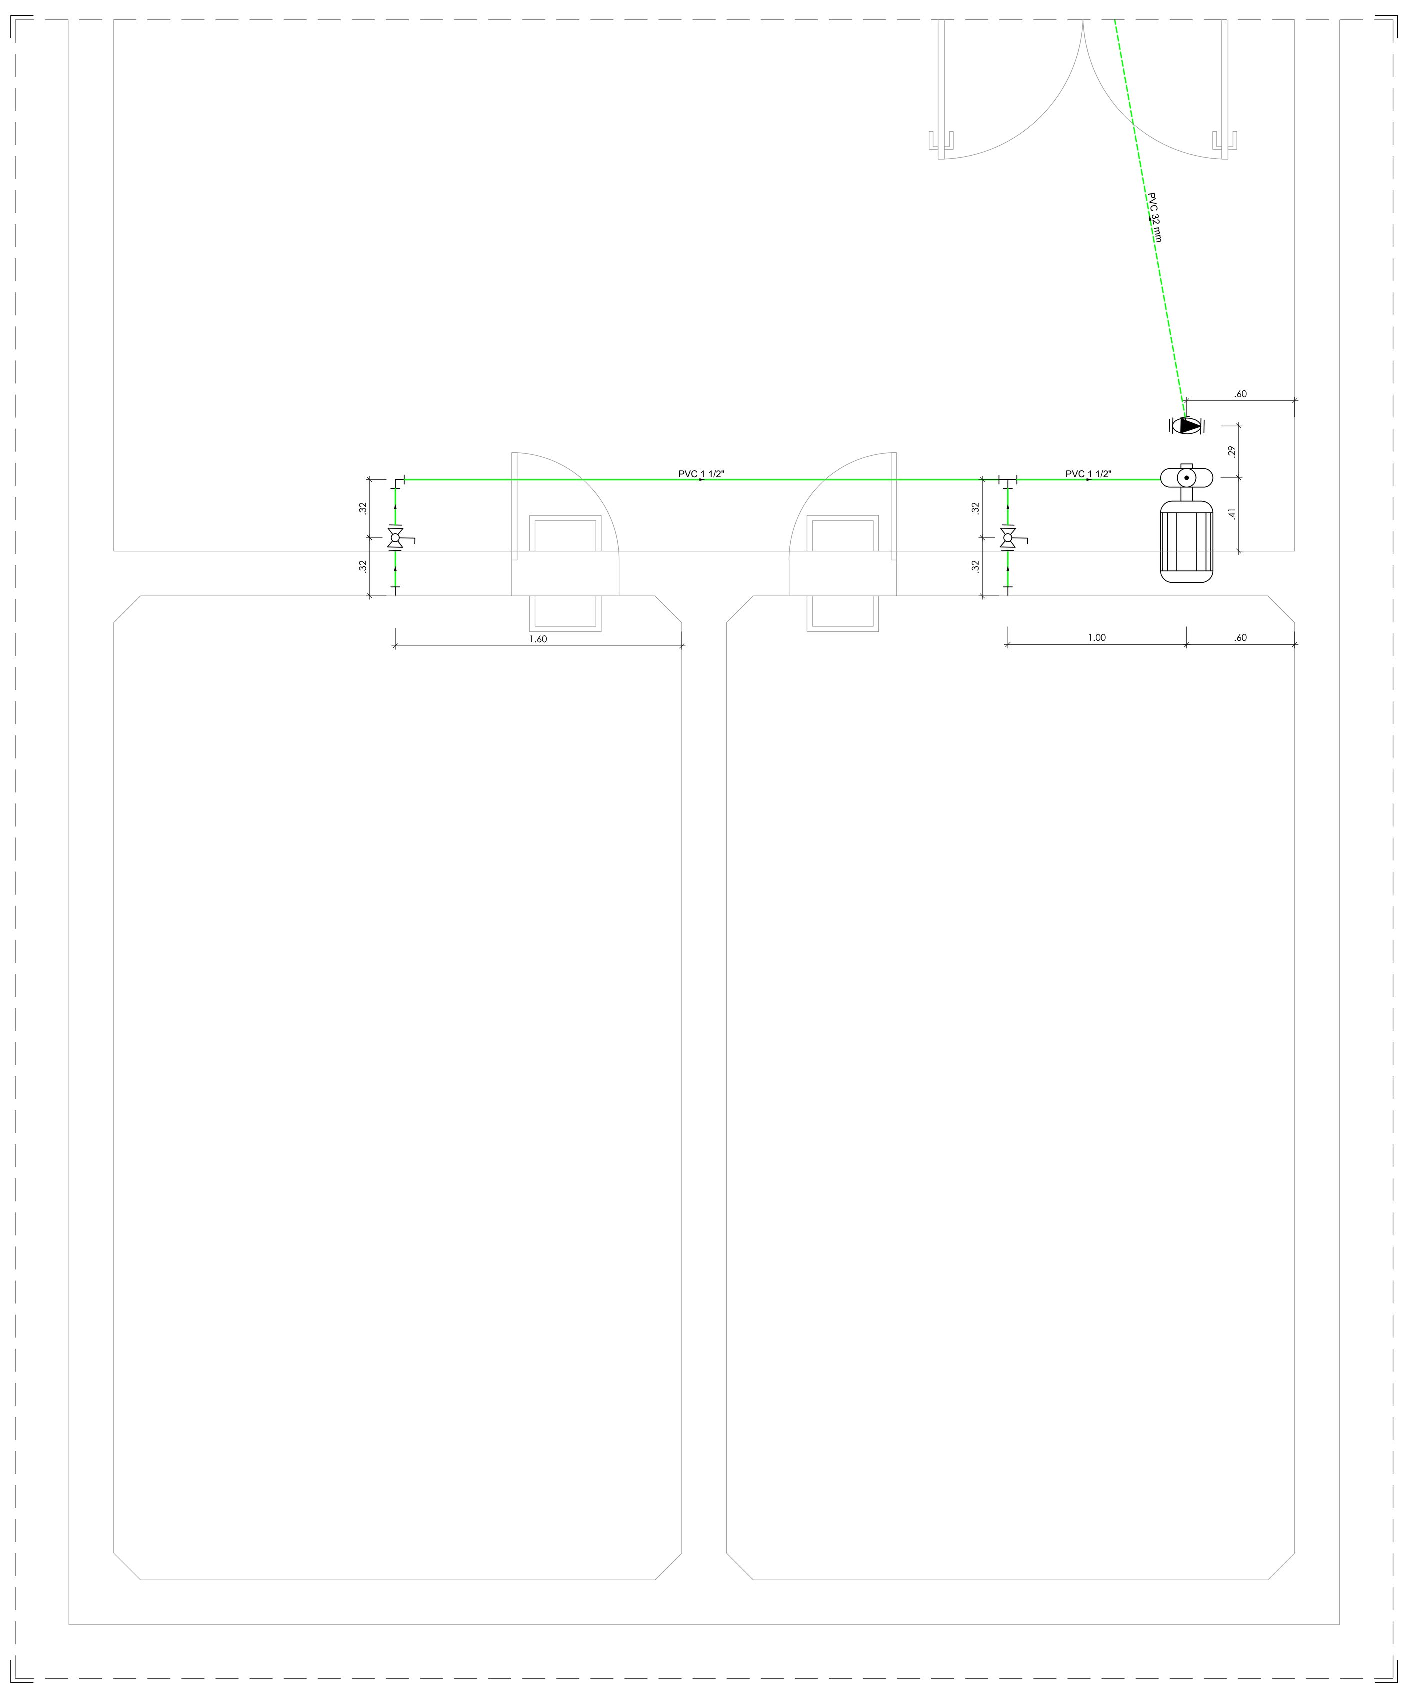

Detalhe H7 - Planta
Escala 1:25

Legenda de peças Detalhe H1

F1	Aparelho	Chuveiro	25mm x 1/2"	1pç
	PVC soldável azul c/ bucha latão	Joelho de redução 90° soldável com bucha de latão	25 mm- 1/2"	1pç
F2	PVC rígido soldável	Registro de pressão c/ canopla cromada	3/4"	1pç
F3	PVC rígido soldável	Curva 90 soldável	25 mm	1pç
F4	PVC rígido soldável	Tê 90 soldável	25 mm	1pç
F5	Aparelho	Vaso Sanitário c/ cx. acoplada	1/2"	1pç
	PVC Acessórios	Engate flexível cobre cromado com canopla	1/2 - 30cm	1pç
	PVC misto soldável	Joelho de redução soldável c/ rosca	25 mm - 1/2"	1pç
F6	Metais	Registro de gaveta c/ canopla cromada	3/4"	1pç
	PVC rígido soldável	Adapt sold.curto c/bolsa-rosca p registro	25 mm - 3/4"	2pç

Legenda de peças Detalhe H2

F1	PVC rígido soldável	Curva 90 soldável	25 mm	1pç
F2	PVC rígido soldável	Tê 90 soldável	25 mm	1pç
F3	Metais	Registro de gaveta c/ canopla cromada	3/4"	1pç
	PVC rígido soldável	Adapt sold.curto c/bolsa-rosca p registro	25 mm - 3/4"	2pç
F4	Aparelho	Torneira de lavatório	25 mm - 1/2"	1pç
	PVC Acessórios	Engate flexível plástico	1/2 - 30cm	1pç
	PVC soldável azul c/ bucha latão	Tê red.90 sold c/ bucha latão B central	25 mm -1/2"	1pç
F5	Aparelho	Torneira de lavatório	25 mm - 1/2"	1pç
	PVC soldável azul c/ bucha latão	Tê red.90 sold c/ bucha latão B central	25 mm -1/2"	1pç
F6	Aparelho	Torneira de lavatório	25 mm - 1/2"	1pç
	PVC Acessórios	Engate flexível plástico	1/2 - 30cm	1pç
	PVC soldável azul c/ bucha latão	Joelho de redução 90° soldável com bucha de latão	25 mm- 1/2"	1pç

Legenda de peças Detalhe H3

F1	PVC rígido soldável	Curva 90 soldável	25 mm	1pç
F2	Metais	Registro de gaveta c/ canopla cromada	3/4"	1pç
	PVC rígido soldável	Adapt sold.curto c/bolsa-rosca p registro	25 mm - 3/4"	2pç
F3	Aparelho	Torneira de lavatório	25 mm - 1/2"	1pç
	PVC soldável azul c/ bucha latão	Tê red.90 sold c/ bucha latão B central	25 mm -1/2"	1pç
F4	Aparelho	Torneira de lavatório	25 mm - 1/2"	1pç
	PVC Acessórios	Engate flexível plástico	1/2 - 30cm	1pç
	PVC soldável azul c/ bucha latão	Joelho de redução 90° soldável com bucha de latão	25 mm- 1/2"	1pç

Legenda de peças Detalhe H4

F1	PVC rígido soldável	Registro de pressão c/ canopla cromada	3/4"	1pç
F2	PVC rígido soldável	Curva 90 soldável	25 mm	1pç
F3	Aparelho	Chuveiro	25mm x 1/2"	1pç
	PVC soldável azul c/ bucha latão	Joelho de redução 90° soldável com bucha de latão	25 mm- 1/2"	1pç
F4	PVC rígido soldável	Tê 90 soldável	25 mm	1pç
F5	Aparelho	Vaso Sanitário c/ cx. acoplada	1/2"	1pç
	PVC Acessórios	Engate flexível cobre cromado com canopla	1/2 - 30cm	1pç
	PVC misto soldável	Joelho de redução soldável c/ rosca	25 mm - 1/2"	1pç
F6	Metais	Registro de gaveta c/ canopla cromada	3/4"	1pç
	PVC rígido soldável	Adapt sold.curto c/bolsa-rosca p registro	25 mm - 3/4"	2pç

Legenda de peças Detalhe H5

F1	Aparelho	Vaso Sanitário c/ cx. acoplada	1/2"	1pç
	PVC Acessórios	Engate flexível cobre cromado com canopla	1/2 - 30cm	1pç
	PVC misto soldável	Joelho de redução soldável c/ rosca	25 mm - 1/2"	1pç
F2	PVC rígido soldável	Curva 90 soldável	25 mm	1pç
F3	PVC rígido soldável	Tê 90 soldável	25 mm	1pç
F4	Metais	Registro de gaveta c/ canopla cromada	3/4"	1pç
	PVC rígido soldável	Adapt sold.curto c/bolsa-rosca p registro	25 mm - 3/4"	2pç
F5	PVC rígido soldável	Registro de pressão c/ canopla cromada	3/4"	1pç
F6	Aparelho	Chuveiro	25mm x 1/2"	1pç
	PVC soldável azul c/ bucha latão	Joelho de redução 90° soldável com bucha de latão	25 mm- 1/2"	1pç
F7	Aparelho	Torneira de lavatório	25 mm - 1/2"	1pç
	PVC Acessórios	Engate flexível plástico	1/2 - 30cm	1pç
	PVC soldável azul c/ bucha latão	Joelho de redução 90° soldável com bucha de latão	25 mm- 1/2"	1pç

Legenda de peças Detalhe H6

F1	PVC rígido soldável	Curva 90 soldável	25 mm	1pç
F2	Aparelho	Vaso Sanitário c/ cx. acoplada	1/2"	1pç
	PVC Acessórios	Engate flexível cobre cromado com canopla	1/2 - 30cm	1pç
	PVC misto soldável	Joelho de redução soldável c/ rosca	25 mm - 1/2"	1pç
F3	Aparelho	Torneira de lavatório	25 mm - 1/2"	1pç
	PVC Acessórios	Engate flexível plástico	1/2 - 30cm	1pç
	PVC soldável azul c/ bucha latão	Joelho de redução 90° soldável com bucha de latão	25 mm- 1/2"	1pç
F4	PVC rígido soldável	Tê 90 soldável	25 mm	1pç
F5	PVC rígido soldável	Registro de pressão c/ canopla cromada	3/4"	1pç
F6	Aparelho	Chuveiro	25mm x 1/2"	1pç
	PVC soldável azul c/ bucha latão	Joelho de redução 90° soldável com bucha de latão	25 mm- 1/2"	1pç
F7	Metais	Registro de gaveta c/ canopla cromada	3/4"	1pç
	PVC rígido soldável	Adapt sold.curto c/bolsa-rosca p registro	25 mm - 3/4"	2pç
F8	PVC rígido soldável	Joelho 90° soldável	25 mm	1pç

Legenda de peças Detalhe H7

A1	PVC rígido soldável	Curva 90 soldável	32 mm	1pç
A2	Metais	Valvula de retenção vertical	1"	1pç
	PVC rígido soldável	Adapt sold.curto c/bolsa-rosca p registro	32 mm - 1"	2pç
A3	Aço carbono	Bucha de redução concêntricas	1 1/4"-1"	1pç
	Bomba Hidráulica - Recalque	Schneider	Recalque - BC-92 S/T 1B 3CV R155	1pç
A4	PVC rígido roscável	Tê 90 c/ rosca	1.1/2"	1pç
A5	PVC rígido roscável	Curva 90 c/ rosca	1.1/2"	1pç
A6	Metais	Registro esfera VS compacto roscável PVC	1.1/2"	1pç
A7	PVC rígido roscável	Adaptador com flanges e anel de vedacao	1.1/2"	1pç

REVISÕES:

Nº:	Data:	Descrição:	Autor:

PODER JUDICIÁRIO DO ESTADO DO ACRE

TRIBUNAL DE JUSTIÇA DO ESTADO DO ACRE

VETOR ENGENHARIA

Nome: Vetor Engenharia e Construções LTDA
End.: Rua Vênus, 102 - Morada do sol - Rio Branco-Ac
Tel.: (68) 3223-3300

Resp. Técnico (os):
Ricardo Curado
Engº Civil - CREA Nº 5060903792/D-SP

ASSUNTO: **PROJETO DE INSTALAÇÕES HIDRÁULICAS**

FASE DO PROJETO: **EXECUTIVO**

OBRA: PROJETO PARA IMPLANTAÇÃO DO 3º PRÉDIO DA CIDADE DA JUSTIÇA

END: Av. Paulo Lemos de Moura Leite
Pedro Roseno, Rio Branco - AC

DADOS DA FONTE:

ÁREAS:		Taxas (%)	
Subsolo:	1.317,20 m²	TO:	-
Térreo:	1.579,00 m²	TP:	-
1º Pavimento:	1.300,95 m²	CA:	-
2º e 3º Pav.:	1.248,25 m²		
TOTAL:	6.693,65 m²		

CONTEÚDO: DETALHES H1 A H7

ESCALA: INDICADA

DATA: ABR/2024

NÚMERO DA PRANCHA: HID 04/11

REVISÃO: REV 00

Endereço Arquivo:

Gerado eletronicamente por NATACHA SALOMÃO CHAGAS ALMEIDA, Gerente de Instalações, em 09/08/2024 11:53:14

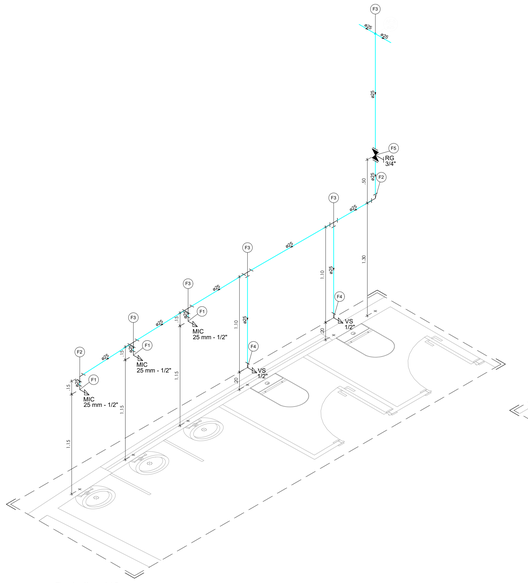

Detalhe H8
Escala 1:25

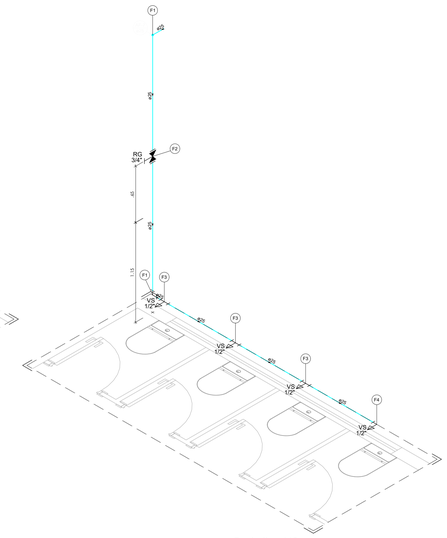

Detalhe H9
Escala 1:25

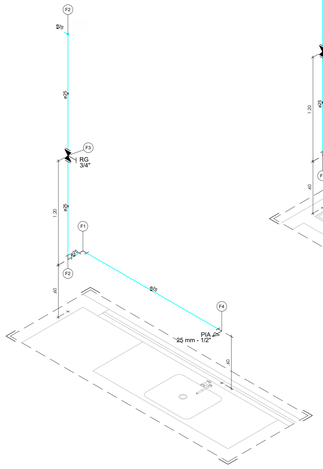

Detalhe H10
Escala 1:25

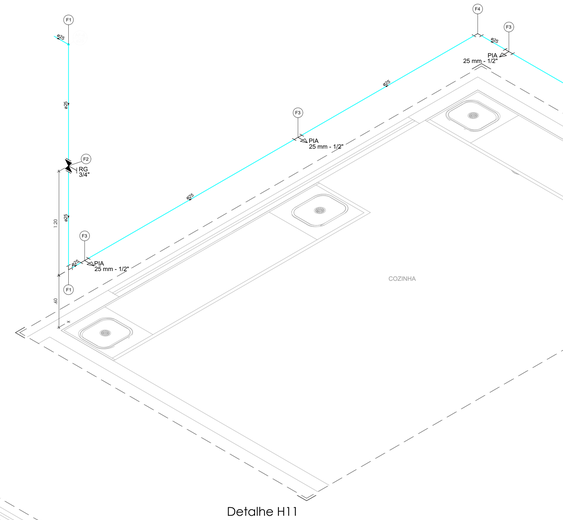

Detalhe H11
Escala 1:25

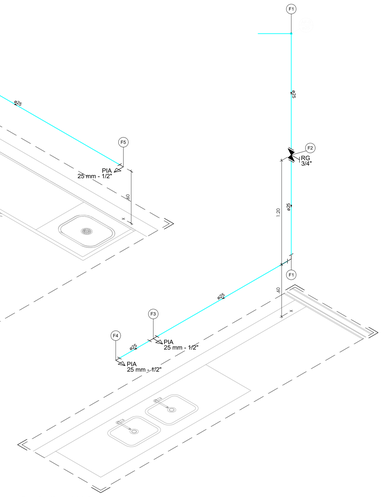

Detalhe H12
Escala 1:25

Legenda de peças Detalhe H8		
F1	Aparelho	
	Mictório de Descarga Descontínua	
	1/2"	1pç
	PVC rígido soldável	
	PVC soldável azul c/ bucha latão	
	Joelho de redução 90° soldável com bucha de latão	
	25 mm- 1/2"	1pç
F2	PVC rígido soldável	
	Curva 90 soldável	
	25 mm	1pç
F3	PVC rígido soldável	
	Tê 90 soldável	
	25 mm	1pç
F4	Aparelho	
	Vaso Sanitário c/ cx. acoplada	
	1/2"	1pç
	PVC Acessórios	
	Engate flexível cobre cromado com canopla	
	1/2 - 30cm	1pç
	PVC misto soldável	
	Joelho de redução soldável c/ rosca	
	25 mm - 1/2"	1pç
F5	Metais	
	Registro de gaveta c/ canopla cromada	
	3/4"	1pç
	PVC rígido soldável	
	Adapt sold curto c/bolsa-rosca p registro	
	25 mm - 3/4"	2pç

Legenda de peças Detalhe H9	
F1	PVC rígido soldável
	Curva 90 soldável
	25 mm
F2	Metais
	Registro de gaveta c/ canopla cromada
	3/4"
	PVC rígido soldável
	Adapt sold curto c/bolsa-rosca p registro
	25 mm - 3/4"
F3	Aparelho
	Vaso Sanitário c/ cx. acoplada
	1/2"
	PVC Acessórios
	Engate flexível cobre cromado com canopla
	1/2 - 30cm
	PVC soldável azul c/ bucha latão
	Tê red 90 sold c/ bucha latão B central
	25 mm -1/2"
F4	Aparelho
	Vaso Sanitário c/ cx. acoplada
	1/2"
	PVC Acessórios
	Engate flexível cobre cromado com canopla
	1/2 - 30cm
	PVC misto soldável
	Joelho de redução soldável c/ rosca
	25 mm - 1/2"

Legenda de peças Detalhe H10	
F1	PVC rígido soldável
	Joelho 90° soldável
	25 mm
F2	PVC rígido soldável
	Curva 90 soldável
	25 mm
F3	Metais
	Registro de gaveta c/ canopla cromada
	3/4"
	PVC rígido soldável
	Adapt sold curto c/bolsa-rosca p registro
	25 mm - 3/4"
F4	Aparelho
	Torneira de Pia de Cozinha
	25 mm - 1/2"
	PVC soldável azul c/ bucha latão
	Joelho de redução 90° soldável com bucha de latão
	25 mm- 1/2"

Legenda de peças Detalhe H11	
F1	PVC rígido soldável
	Curva 90 soldável
	25 mm
F2	Metais
	Registro de gaveta c/ canopla cromada
	3/4"
	PVC rígido soldável
	Adapt sold curto c/bolsa-rosca p registro
	25 mm - 3/4"
F3	Aparelho
	Torneira de Pia de Cozinha
	25 mm - 1/2"
	PVC soldável azul c/ bucha latão
	Tê red 90 sold c/ bucha latão B central
	25 mm -1/2"
F4	PVC rígido soldável
	Joelho 90° soldável
	25 mm
F5	Aparelho
	Torneira de Pia de Cozinha
	25 mm - 1/2"
	PVC soldável azul c/ bucha latão
	Joelho de redução 90° soldável com bucha de latão
	25 mm- 1/2"

Legenda de peças Detalhe H12	
F1	PVC rígido soldável
	Curva 90 soldável
	25 mm
F2	Metais
	Registro de gaveta c/ canopla cromada
	3/4"
	PVC rígido soldável
	Adapt sold curto c/bolsa-rosca p registro
	25 mm - 3/4"
F3	Aparelho
	Torneira de Pia de Cozinha
	25 mm - 1/2"
	PVC soldável azul c/ bucha latão
	Tê red 90 sold c/ bucha latão B central
	25 mm -1/2"
F4	Aparelho
	Torneira de Pia de Cozinha
	25 mm - 1/2"
	PVC soldável azul c/ bucha latão
	Joelho de redução 90° soldável com bucha de latão
	25 mm- 1/2"

Legenda de peças Detalhe H13	
F1	Aparelho
	Torneira de lavatório
	25 mm - 1/2"
	PVC Acessórios
	Engate flexível plástico
	1/2 - 30cm
	PVC soldável azul c/ bucha latão
	Joelho de redução 90° soldável com bucha de latão
	25 mm- 1/2"
F2	PVC rígido soldável
	Tê 90 soldável
	25 mm
F3	Aparelho
	Torneira de lavatório
	25 mm - 1/2"
	PVC Acessórios
	Engate flexível plástico
	1/2 - 30cm
	PVC soldável azul c/ bucha latão
	Tê red 90 sold c/ bucha latão B central
	25 mm -1/2"
F4	Aparelho
	Torneira de Jardim
	25 mm x 1/2"
	PVC soldável azul c/ bucha latão
	Tê red 90 sold c/ bucha latão B central
	25 mm -1/2"
F5	Metais
	Registro de gaveta c/ canopla cromada
	3/4"
	PVC rígido soldável
	Adapt sold curto c/bolsa-rosca p registro
	25 mm - 3/4"
F6	PVC rígido soldável
	Curva 90 soldável
	25 mm

Legenda de peças Detalhe H14	
F1	PVC rígido soldável
	Curva 90 soldável
	25 mm
F2	Metais
	Registro de gaveta c/ canopla cromada
	3/4"
	PVC rígido soldável
	Adapt sold curto c/bolsa-rosca p registro
	25 mm - 3/4"
F3	Aparelho
	Torneira de lavatório
	25 mm - 1/2"
	PVC Acessórios
	Engate flexível plástico
	1/2 - 30cm
	PVC soldável azul c/ bucha latão
	Tê red 90 sold c/ bucha latão B central
	25 mm -1/2"
F4	Aparelho
	Torneira de Jardim
	25 mm x 1/2"
	PVC soldável azul c/ bucha latão
	Tê red 90 sold c/ bucha latão B central
	25 mm -1/2"
F5	Aparelho
	Torneira de lavatório
	25 mm - 1/2"
	PVC Acessórios
	Engate flexível plástico
	1/2 - 30cm
	PVC soldável azul c/ bucha latão
	Joelho de redução 90° soldável com bucha de latão
	25 mm- 1/2"

Legenda de peças Detalhe H15	
F1	PVC rígido soldável
	Joelho 90° soldável
	25 mm
F2	PVC rígido soldável
	Tê 90 soldável
	25 mm
F3	Metais
	Registro de gaveta c/ canopla cromada
	3/4"
	PVC rígido soldável
	Adapt sold curto c/bolsa-rosca p registro
	25 mm - 3/4"
F4	PVC rígido soldável
	Curva 90 soldável
	25 mm
F5	Aparelho
	Torneira de lavatório
	25 mm - 1/2"
	PVC Acessórios
	Engate flexível plástico
	1/2 - 30cm
	PVC soldável azul c/ bucha latão
	Joelho de redução 90° soldável com bucha de latão
	25 mm- 1/2"
F6	Aparelho
	Vaso Sanitário c/ cx. acoplada
	1/2"
	PVC Acessórios
	Engate flexível cobre cromado com canopla
	1/2 - 30cm
	PVC misto soldável
	Joelho de redução soldável c/ rosca
	25 mm - 1/2"

Legenda de peças Detalhe H16	
F1	PVC rígido soldável
	Curva 90 soldável
	25 mm
F2	PVC rígido soldável
	Tê 90 soldável
	25 mm
F3	Metais
	Registro de gaveta c/ canopla cromada
	3/4"
	PVC rígido soldável
	Adapt sold curto c/bolsa-rosca p registro
	25 mm - 3/4"
F4	Aparelho
	Torneira de lavatório
	25 mm - 1/2"
	PVC Acessórios
	Engate flexível plástico
	1/2 - 30cm
	PVC soldável azul c/ bucha latão
	Joelho de redução 90° soldável com bucha de latão
	25 mm- 1/2"
F5	Aparelho
	Vaso Sanitário c/ cx. acoplada
	1/2"
	PVC Acessórios
	Engate flexível cobre cromado com canopla
	1/2 - 30cm
	PVC misto soldável
	Joelho de redução soldável c/ rosca
	25 mm - 1/2"

Legenda de peças Detalhe H17	
F1	Aparelho
	Torneira de lavatório
	25 mm - 1/2"
	PVC Acessórios
	Engate flexível plástico
	1/2 - 30cm
	PVC soldável azul c/ bucha latão
	Joelho de redução 90° soldável com bucha de latão
	25 mm- 1/2"
F2	PVC rígido soldável
	Tê 90 soldável
	25 mm
F3	PVC rígido soldável
	Curva 90 soldável
	25 mm
F4	Metais
	Registro de gaveta c/ canopla cromada
	3/4"
	PVC rígido soldável
	Adapt sold curto c/bolsa-rosca p registro
	25 mm - 3/4"
F5	PVC rígido soldável
	Joelho 90° soldável
	25 mm
F6	Aparelho
	Vaso Sanitário c/ cx. acoplada
	1/2"
	PVC Acessórios
	Engate flexível cobre cromado com canopla
	1/2 - 30cm
	PVC misto soldável
	Joelho de redução soldável c/ rosca
	25 mm - 1/2"

Legenda de peças Detalhe H18	
F1	Metais
	Registro de gaveta c/ canopla cromada
	3/4"
	PVC rígido soldável
	Adapt sold curto c/bolsa-rosca p registro
	25 mm - 3/4"
F2	PVC rígido soldável
	Curva 90 soldável
	25 mm
F3	PVC rígido soldável
	Tê de redução 90 soldável
	32 mm - 25 mm
F4	Aparelho
	Torneira de Tanque de Lavar
	25mm x 3/4"
	PVC soldável azul c/ bucha latão
	Tê sold c/ bucha latão bolsa central
	25 mm- 3/4"
F5	Aparelho
	Torneira de Tanque de Lavar
	25mm x 3/4"
	PVC soldável azul c/ bucha latão
	Joelho 90° soldável com bucha de latão
	25 mm - 3/4"

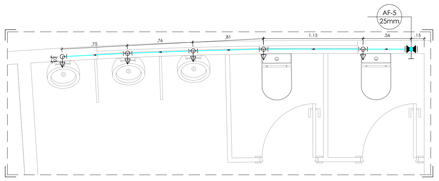

Detalhe H8 - Planta
Escala 1:25

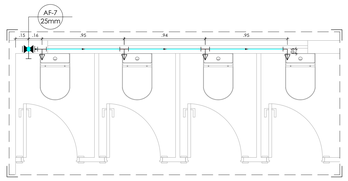

Detalhe H9 - Planta
Escala 1:25

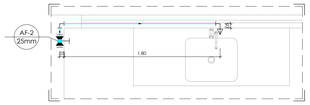

Detalhe H10 - Planta
Escala 1:25

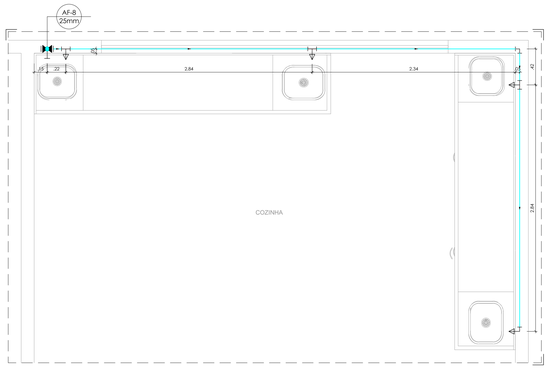

Detalhe H11 - Planta
Escala 1:25

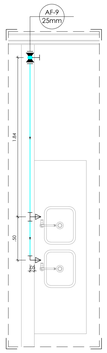

Detalhe H12 - Planta
Escala 1:25

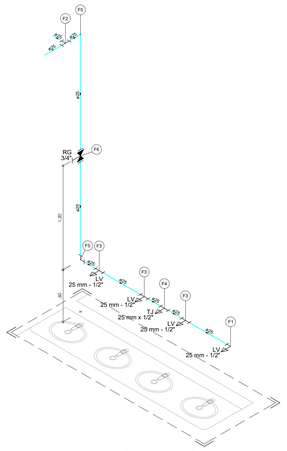

Detalhe H13
Escala 1:25

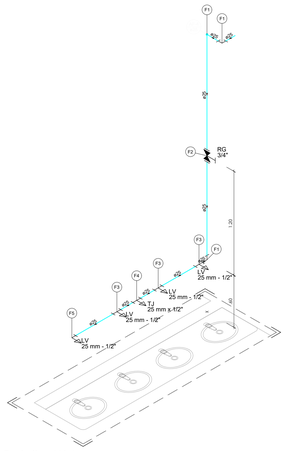

Detalhe H14
Escala 1:25

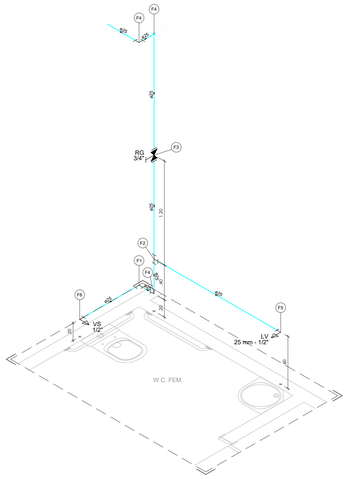

Detalhe H15
Escala 1:25

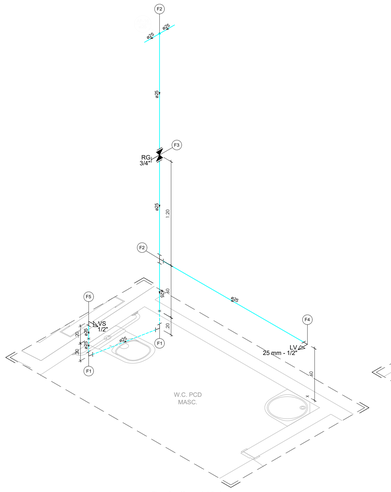

Detalhe H16
Escala 1:25

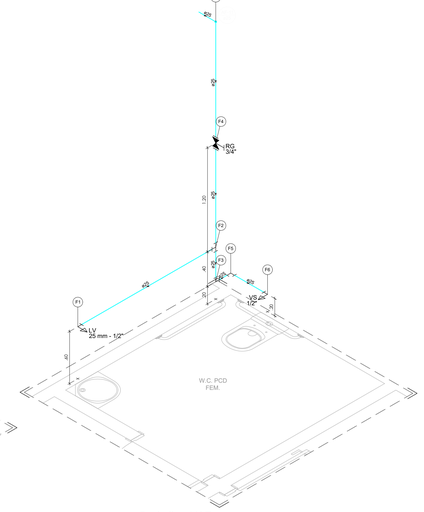

Detalhe H17
Escala 1:25

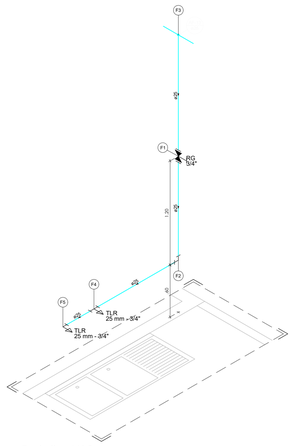

Detalhe H18
Escala 1:25

REVISÕES:

Nº:	Data:	Descrição:	Autor:

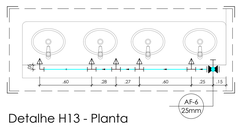

Detalhe H13 - Planta
Escala 1:25

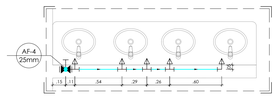

Detalhe H14 - Planta
Escala 1:25

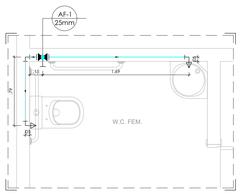

Detalhe H15 - Planta
Escala 1:25

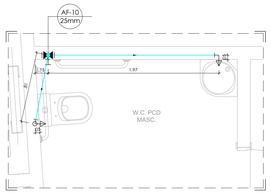

Detalhe H16 - Planta
Escala 1:25

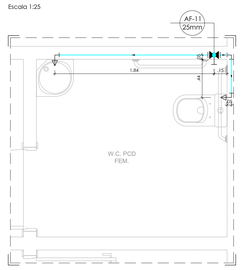

Detalhe H17 - Planta
Escala 1:25

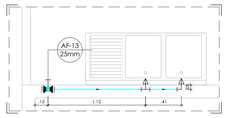

Detalhe H18 - Planta
Escala 1:25

PODER JUDICIÁRIO DO ESTADO DO ACRE

TRIBUNAL DE JUSTIÇA DO ESTADO DO ACRE

VETOR ENGENHARIA

Nome: Vetor Engenharia e Construções LTDA.
End.: Rua Vitrus, 163 - Morada do sol - Rio Branco-Ac
Tel.: (68) 3223-3300

Resp. Técnico (os):

Ricardo Curado
Engº Civil - CREA Nº 5060903579/D-SP

ASSUNTO: **PROJETO DE INSTALAÇÕES HIDRÁULICAS**

FASE DO PROJETO: **EXECUTIVO**

OBRA:
PROJETO PARA IMPLANTAÇÃO DO 3º PRÉDIO DA CIDADE DA JUSTIÇA

DADOS DA FONTE:

END:
Av. Paulo Lemos de Moura Leite
Pedro Roseno, Rio Branco - AC

AREAS:		Taxas (%)	
Subsolo:	1.317,20 m²	TO:	-
Térreo:	1.579,00 m²	TP:	-
1º Pavimento:	1.300,95 m²	CA:	-
2º e 3º Pav.:	1.248,25 m²		
TOTAL:	6.693,65 m²		

CONTEÚDO:
DETALHES H8 A H18

NÚMERO DA PRANCHA:
HID 05/11

ESCALA: INDICADA
DATA: ABRI/2024
REVISÃO: REV 00

Endereço Arquivo:

Formato A0 (841x1189mm)

Assinado eletronicamente por NATACHA SALOMAO CHAGAS ALMEIDA, Gerente de Instalações, em 09/08/2024 11:53:14

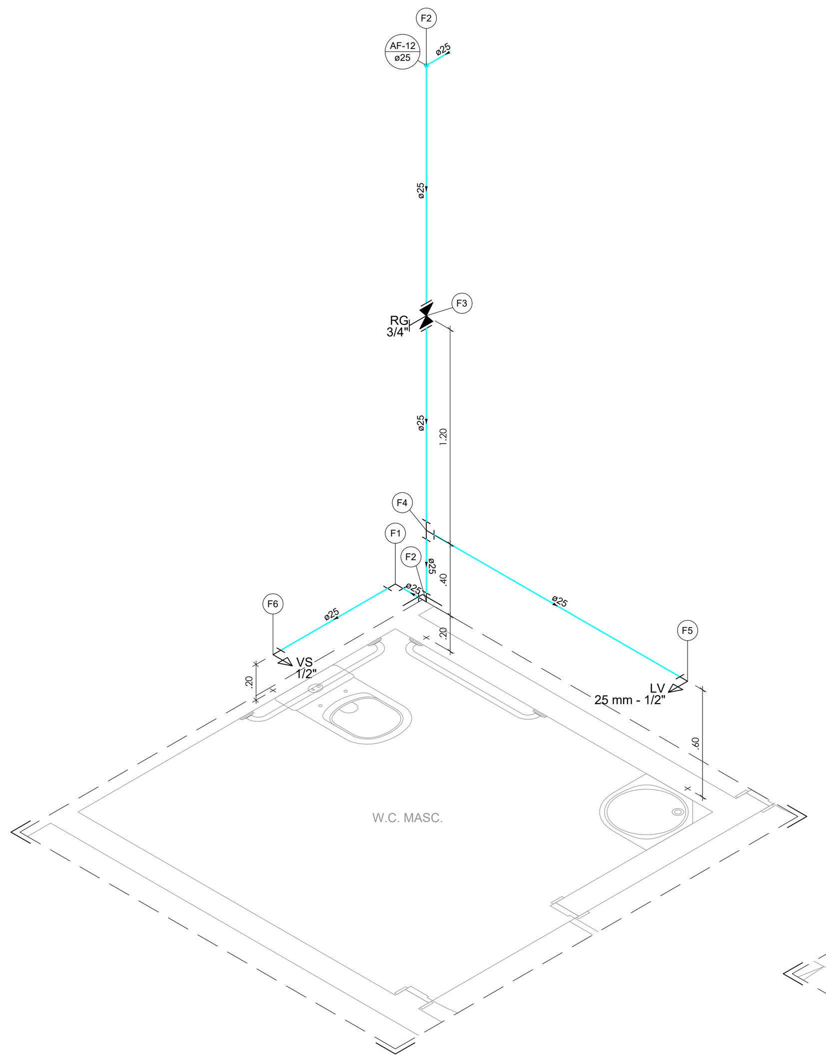

Detalhe H19
Escala 1:25

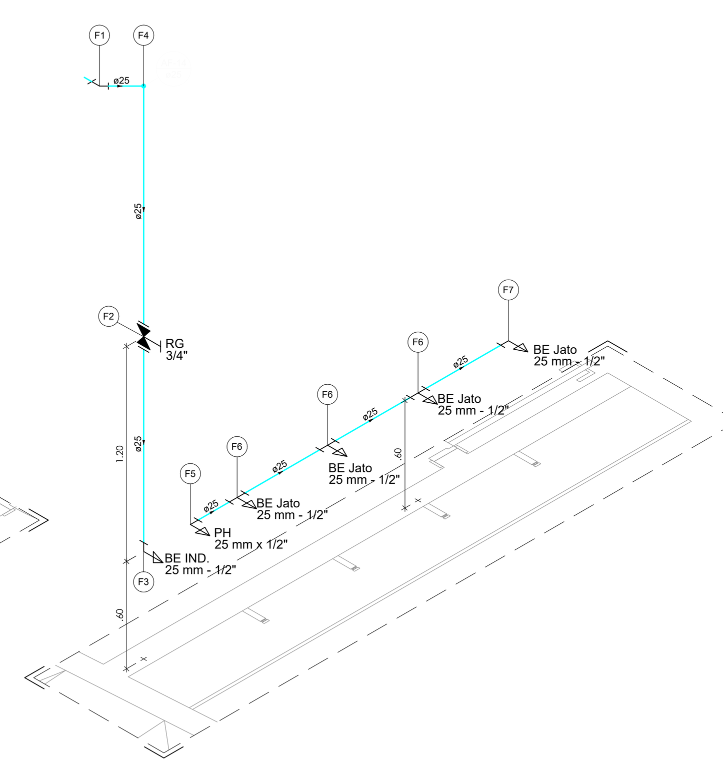

Detalhe H20
Escala 1:25

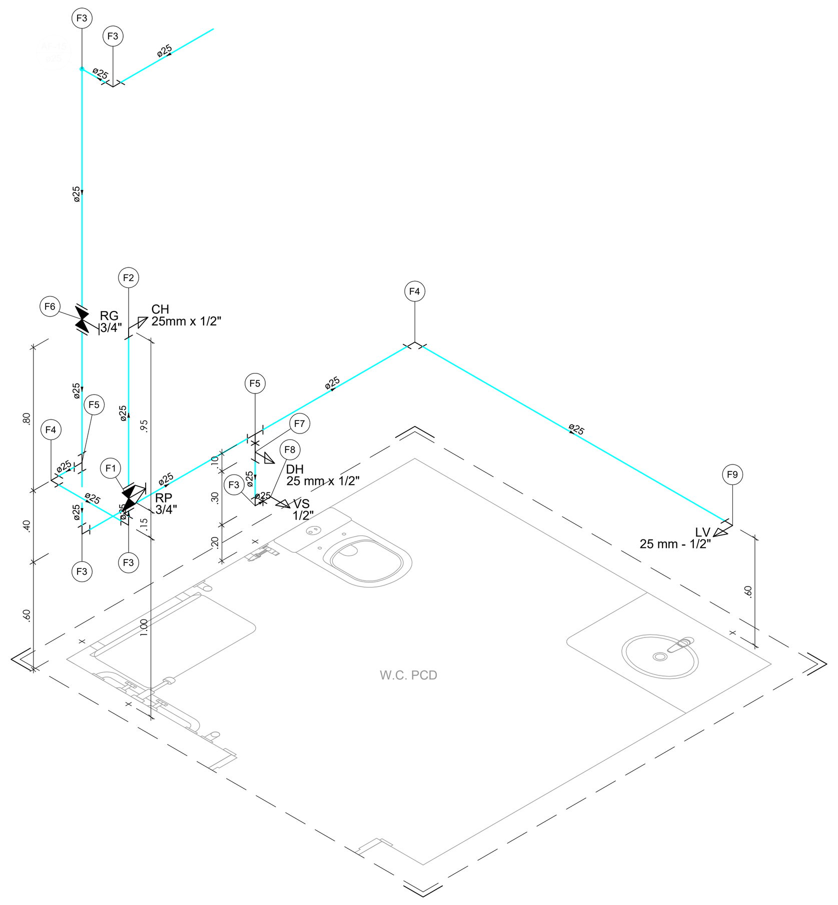

Detalhe H21
Escala 1:25

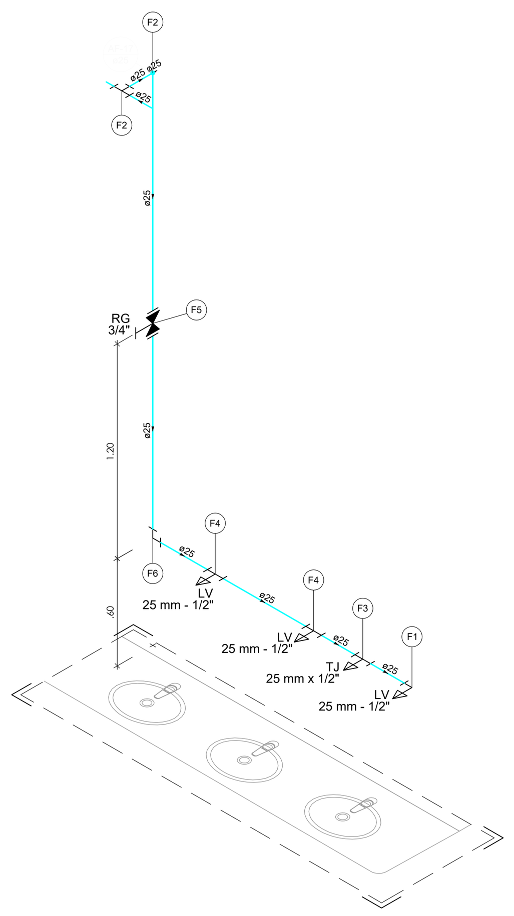

Detalhe H22
Escala 1:25

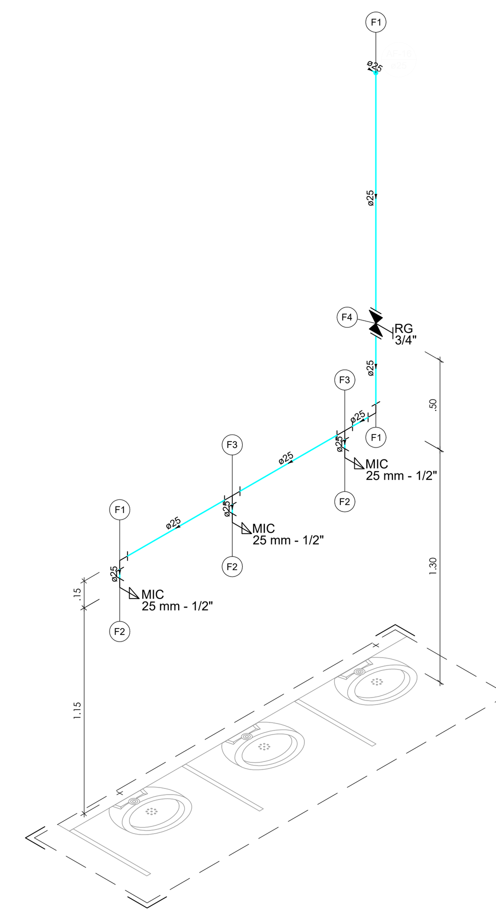

Detalhe H23
Escala 1:25

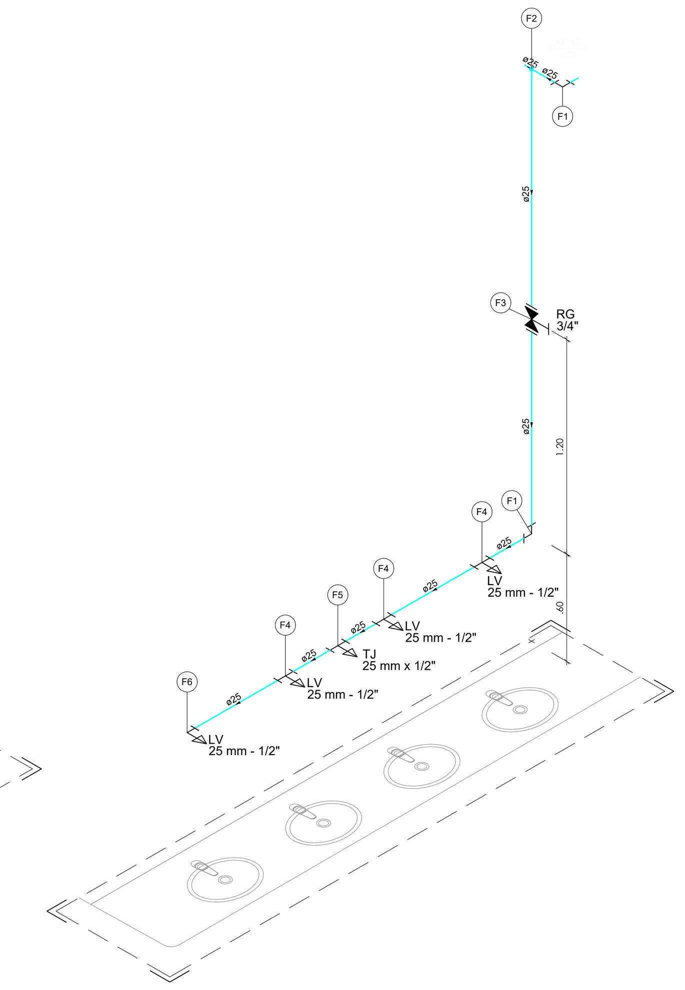

Detalhe H24
Escala 1:25

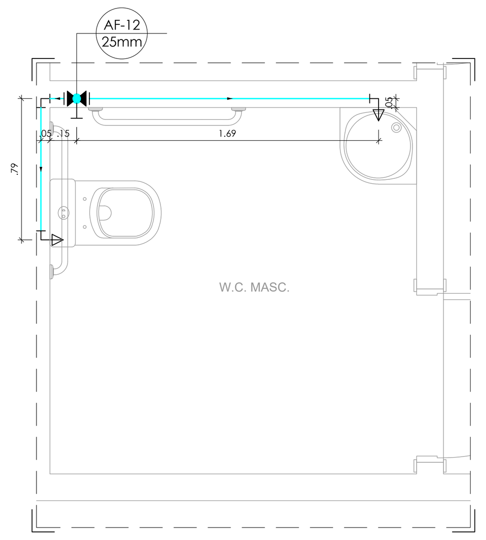

Detalhe H19 - Planta
Escala 1:25

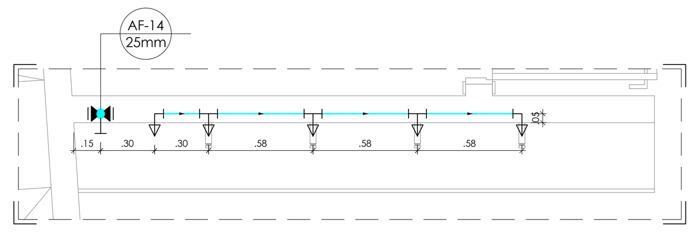

Detalhe H20 - Planta
Escala 1:25

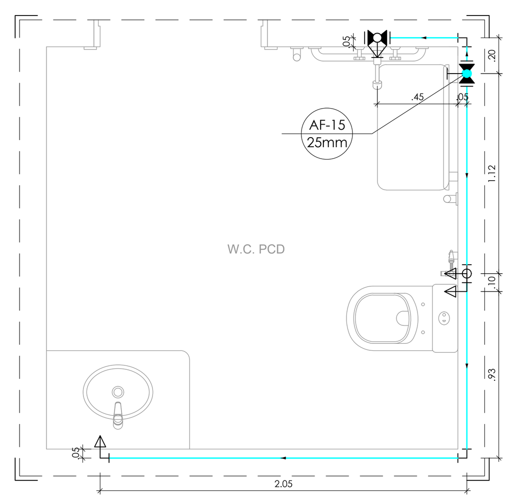

Detalhe H21 - Planta
Escala 1:25

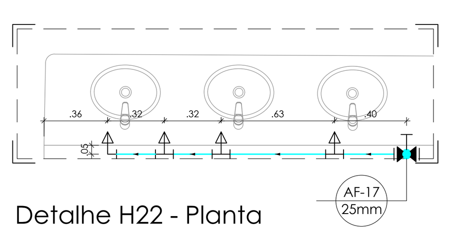

Detalhe H22 - Planta
Escala 1:25

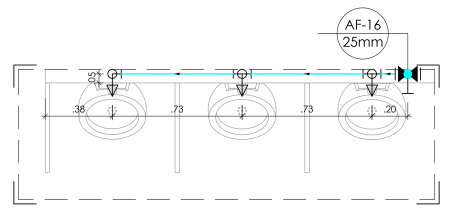

Detalhe H23 - Planta
Escala 1:25

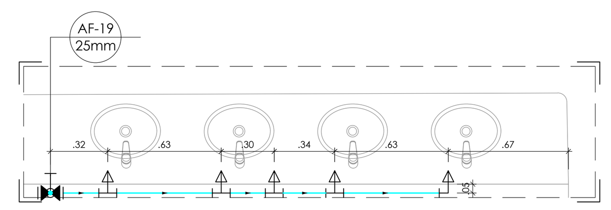

Detalhe H24 - Planta
Escala 1:25

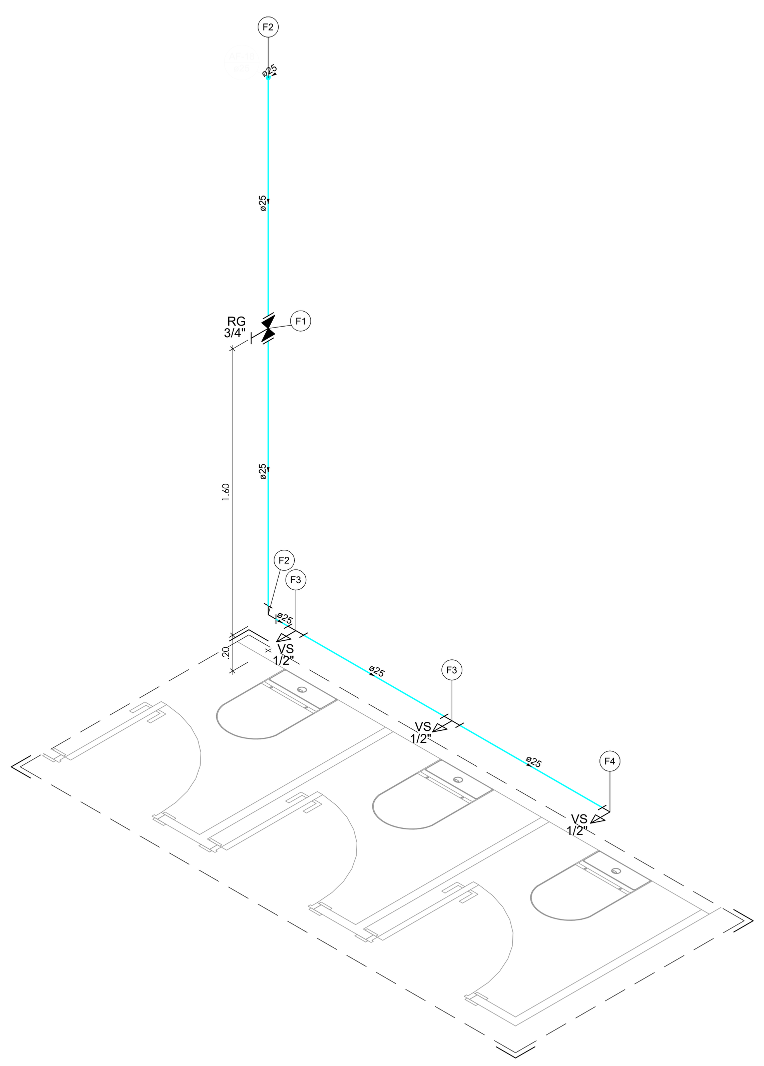

Detalhe H25
Escala 1:25

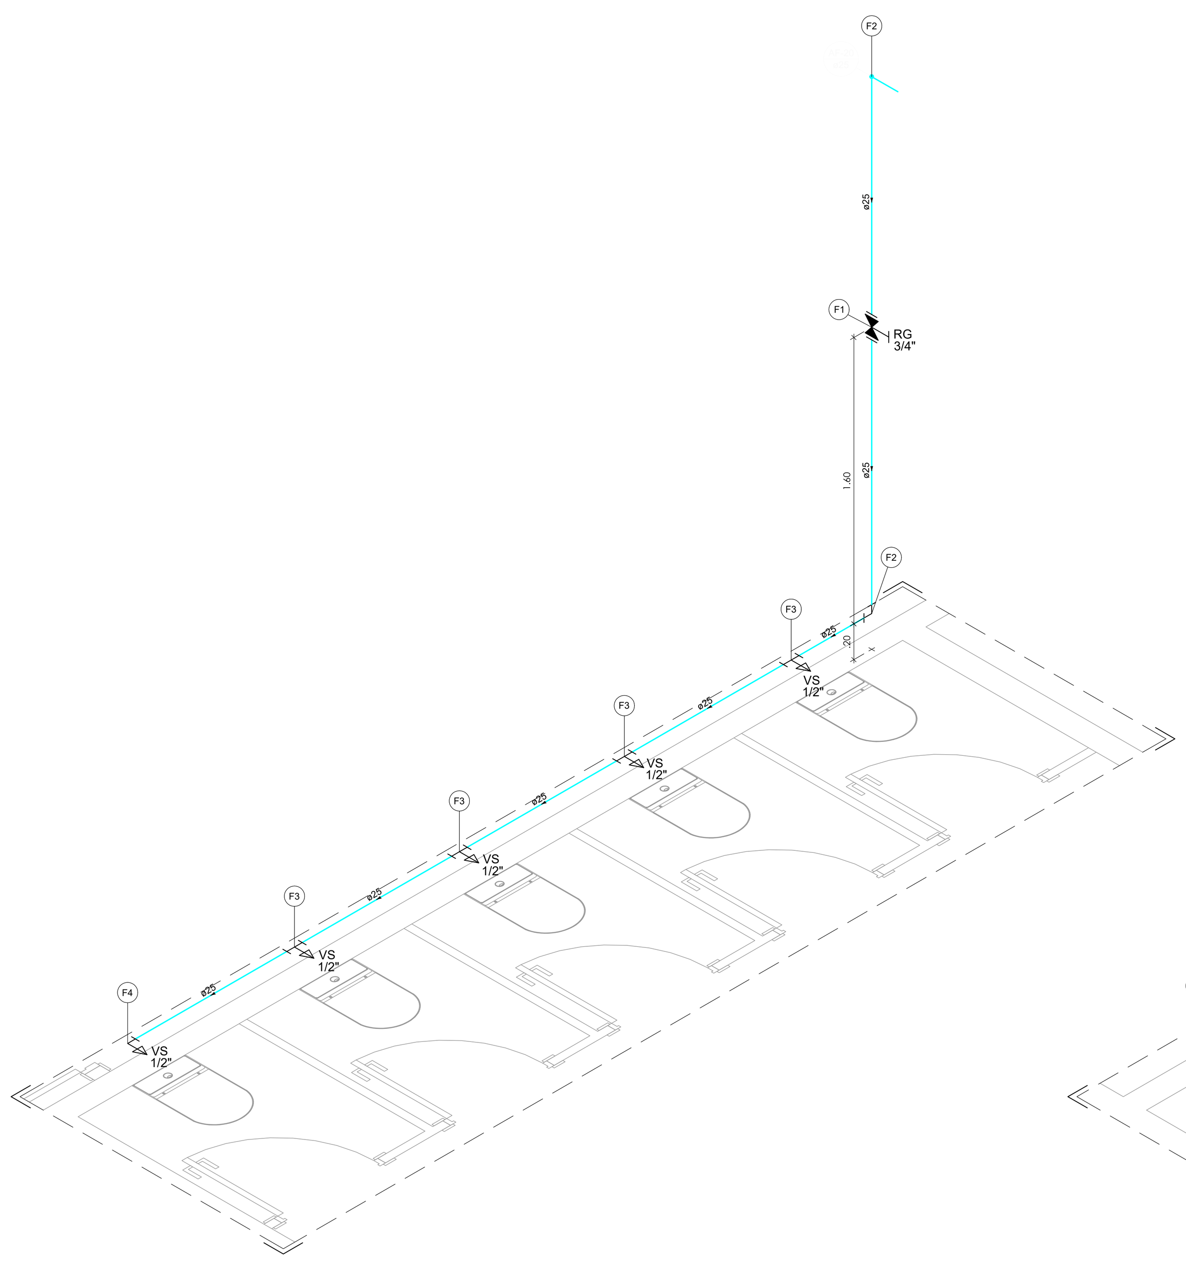

Detalhe H25
Escala 1:25

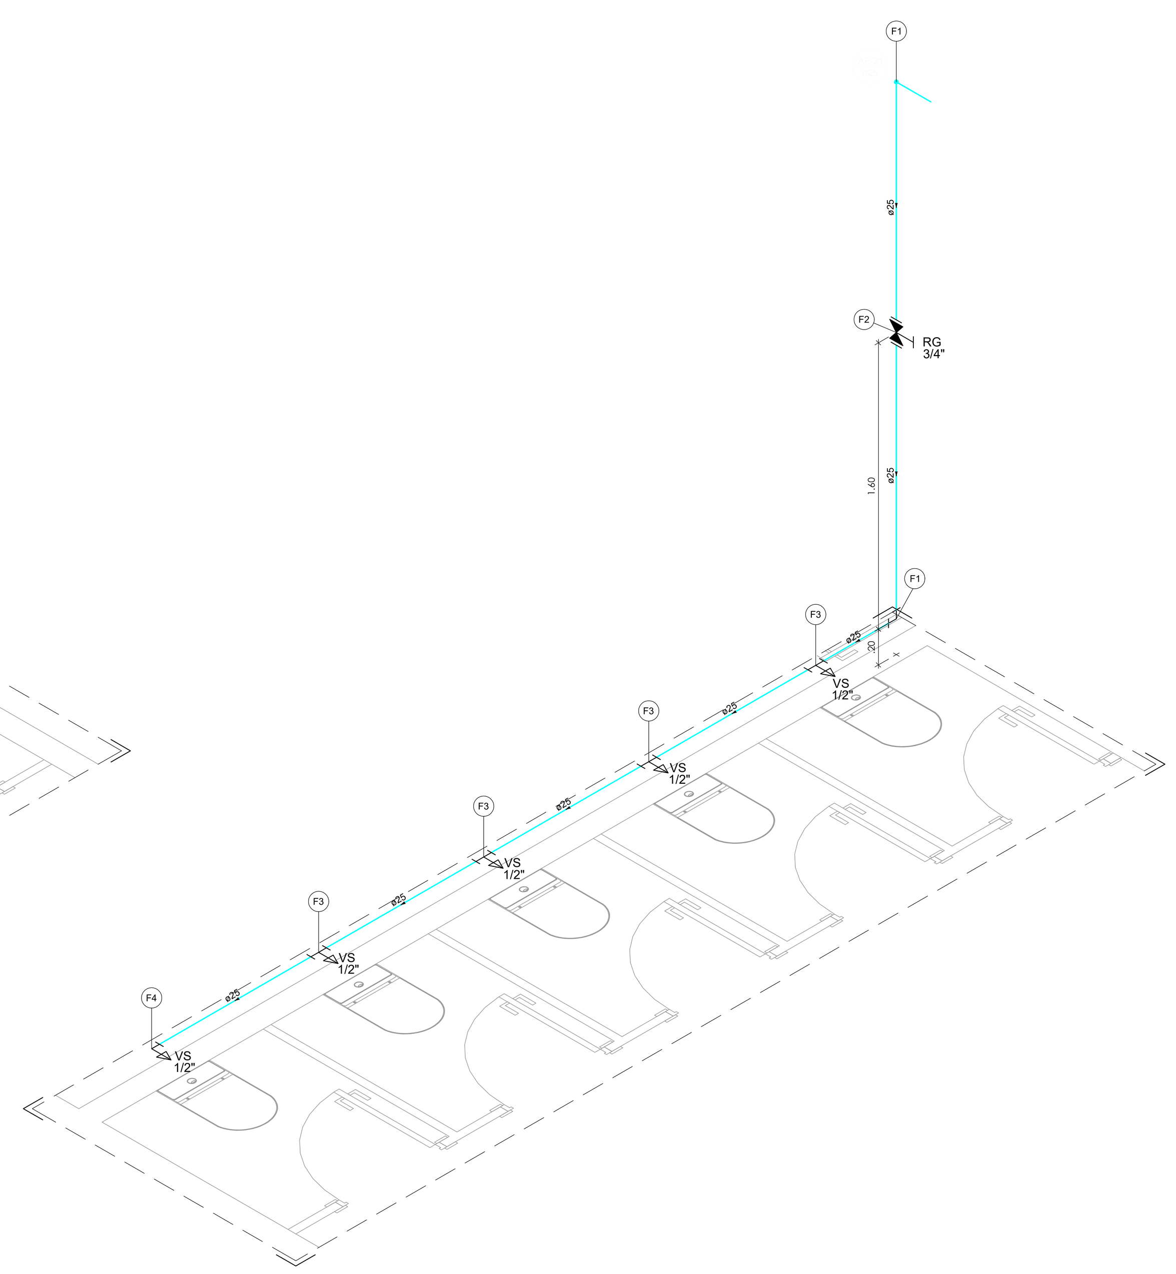

Detalhe H27
Escala 1:25

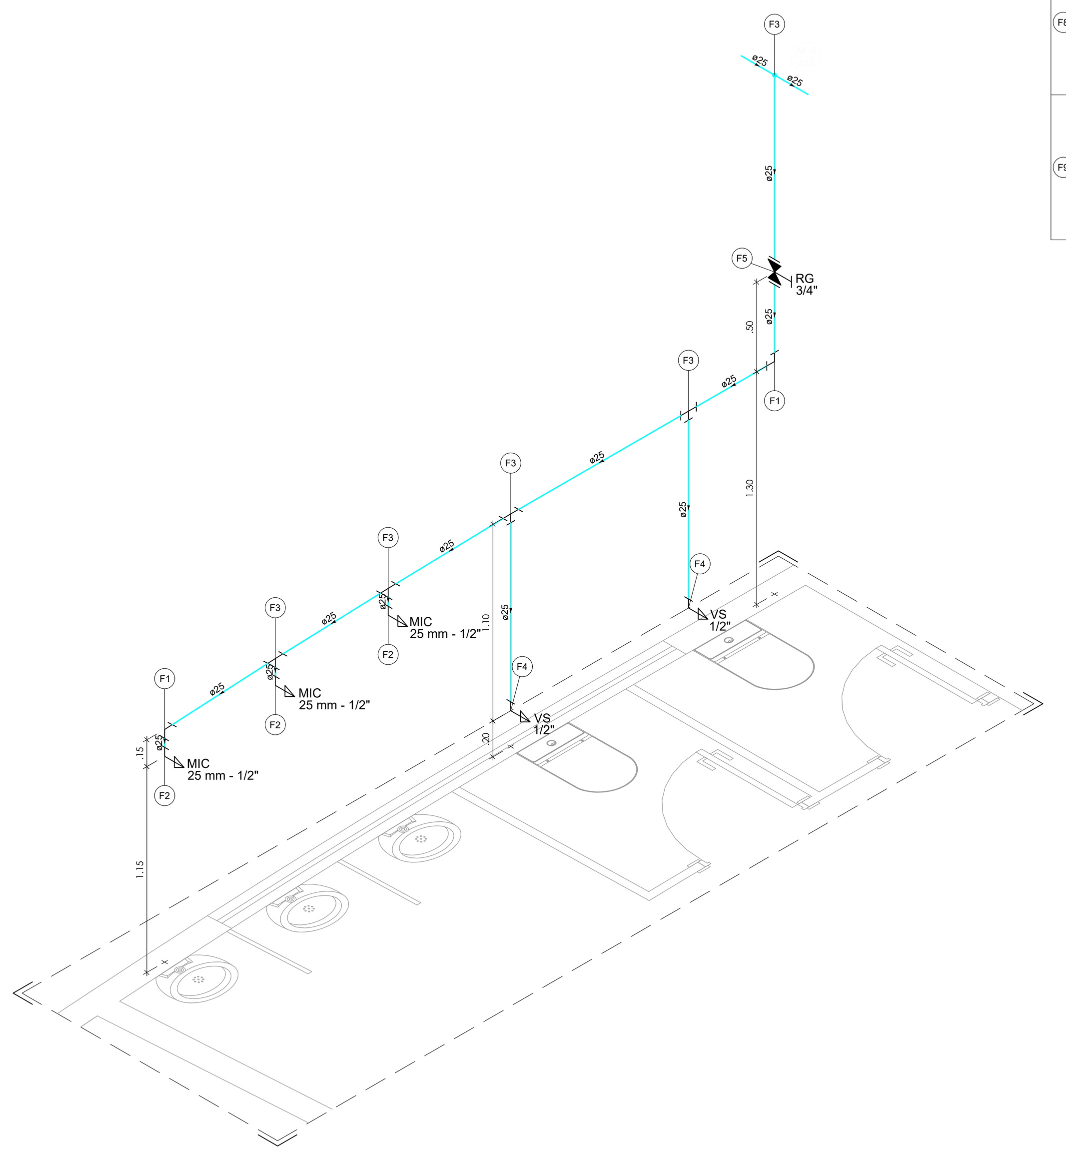

Detalhe H28
Escala 1:25

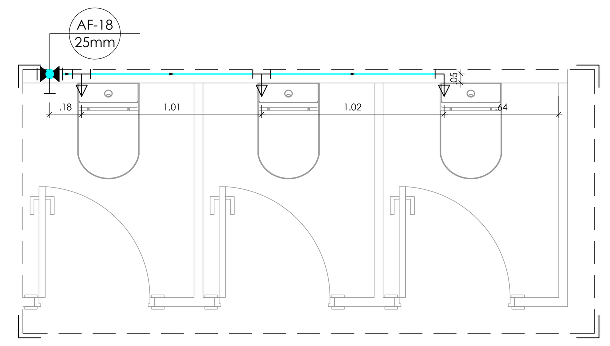

Detalhe H25 - Planta
Escala 1:25

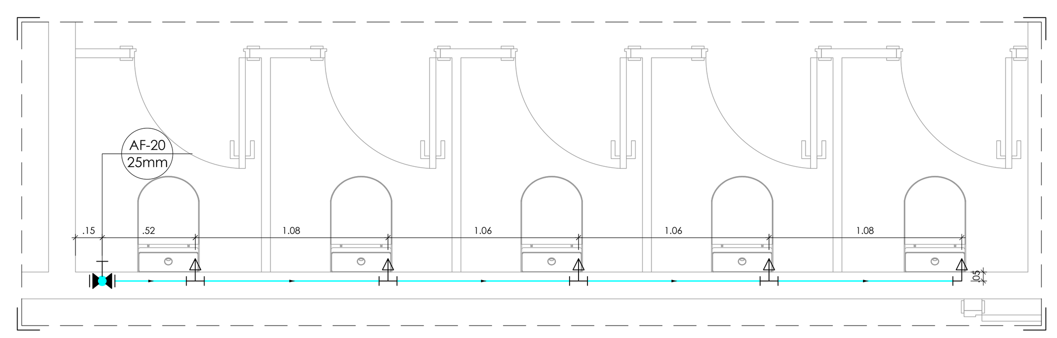

Detalhe H26 - Planta
Escala 1:25

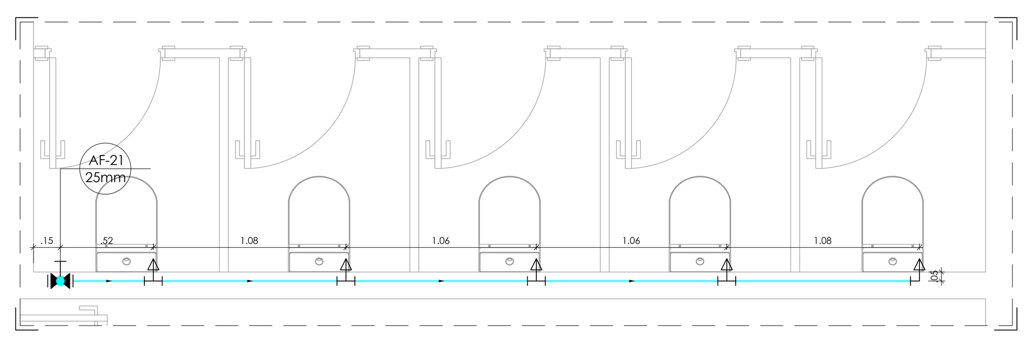

Detalhe H27 - Planta
Escala 1:25

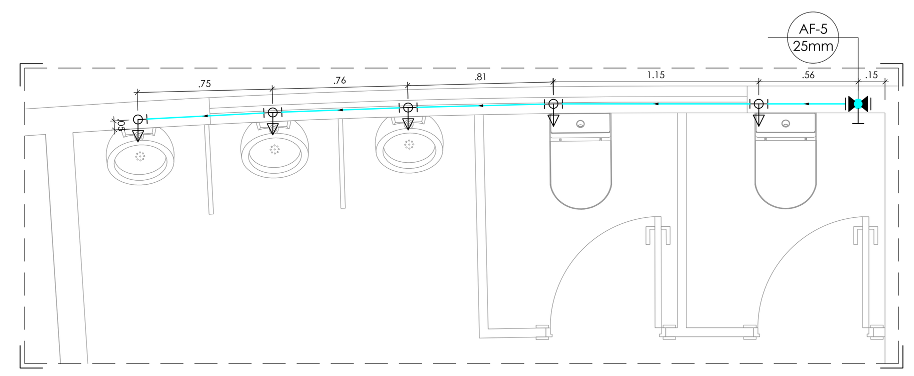

Detalhe H28 - Planta
Escala 1:25

Legenda de peças Detalhe H19

Peça	Categoria	Item	Especificação	Qtd
F1	PVC rígido soldável	Joelho 90° soldável	25 mm	1pç
F2	PVC rígido soldável	Curva 90 soldável	25 mm	1pç
F3	Metais	Registro de gaveta c/ canopla cromada	3/4"	1pç
	PVC rígido soldável	Adapt sold.curto c/bolsa-rosca p registro	25 mm - 3/4"	2pç
F4	PVC rígido soldável	Tê 90 soldável	25 mm	1pç
F5	Aparelho	Torneira de lavatório	25 mm - 1/2"	1pç
	PVC Acessórios	Engate flexível plástico	1/2 - 30cm	1pç
	PVC soldável azul c/ bucha latão	Joelho de redução 90° soldável com bucha de latão	25 mm- 1/2"	1pç
F6	Aparelho	Vaso Sanitário c/ cx. acoplada	1/2"	1pç
	PVC Acessórios	Engate flexível cobre cromado com canopla	1/2 - 30cm	1pç
	PVC misto soldável	Joelho de redução soldável c/ rosca	25 mm - 1/2"	1pç

Legenda de peças Detalhe H20

Peça	Categoria	Item	Especificação	Qtd
F1	PVC rígido soldável	Curva 45 soldável	25 mm	1pç
F2	Metais	Registro de gaveta c/ canopla cromada	3/4"	1pç
	PVC rígido soldável	Adapt sold.curto c/bolsa-rosca p registro	25 mm - 3/4"	2pç
F3	Aparelho	Bebedouro industrial suspenso	25mmx 1/2"	1pç
	PVC Acessórios	Engate flexível plástico	1/2 - 30cm	1pç
	PVC soldável azul c/ bucha latão	Joelho de redução 90° soldável com bucha de latão	25 mm- 1/2"	1pç
F4	PVC rígido soldável	Curva 90 soldável	25 mm	1pç
F5	PVC rígido roscável	Plug c/ rosca	1/2"	1pç
	PVC soldável azul c/ bucha latão	Joelho de redução 90° soldável com bucha de latão	25 mm- 1/2"	1pç
F6	Aparelho	Válvula Jato de pressão para bebedouro	25mmx 1/2"	1pç
	PVC soldável azul c/ bucha latão	Tê red.90 sold c/ bucha latão B central	25 mm -1/2"	1pç
F7	Aparelho	Válvula Jato de pressão para bebedouro	25mmx 1/2"	1pç
	PVC soldável azul c/ bucha latão	Joelho de redução 90° soldável com bucha de latão	25 mm- 1/2"	1pç

Legenda de peças Detalhe H21

Peça	Categoria	Item	Especificação	Qtd
F1	PVC rígido soldável	Registro de pressão c/ canopla cromada	3/4"	1pç
F2	Aparelho	Chuveiro	25mm x 1/2"	1pç
	PVC soldável azul c/ bucha latão	Joelho de redução 90° soldável com bucha de latão	25 mm- 1/2"	1pç
F3	PVC rígido soldável	Curva 90 soldável	25 mm	1pç
F4	PVC rígido soldável	Joelho 90° soldável	25 mm	1pç
F5	PVC rígido soldável	Tê 90 soldável	25 mm	1pç
F6	Metais	Registro de gaveta c/ canopla cromada	3/4"	1pç
	PVC rígido soldável	Adapt sold.curto c/bolsa-rosca p registro	25 mm - 3/4"	2pç
F7	Aparelho	Ducha higiênica	25mm x 1/2"	1pç
	PVC soldável azul c/ bucha latão	Tê red.90 sold c/ bucha latão B central	25 mm -1/2"	1pç
F8	Aparelho	Vaso Sanitário c/ cx. acoplada	1/2"	1pç
	PVC Acessórios	Engate flexível cobre cromado com canopla	1/2 - 30cm	1pç
	PVC misto soldável	Joelho de redução soldável c/ rosca	25 mm - 1/2"	1pç
F9	Aparelho	Torneira de lavatório	25 mm - 1/2"	1pç
	PVC Acessórios	Engate flexível plástico	1/2 - 30cm	1pç
	PVC soldável azul c/ bucha latão	Joelho de redução 90° soldável com bucha de latão	25 mm- 1/2"	1pç

Legenda de peças Detalhe H22

Peça	Categoria	Item	Especificação	Qtd
F1	Aparelho	Torneira de lavatório	25 mm - 1/2"	1pç
	PVC Acessórios	Engate flexível plástico	1/2 - 30cm	1pç
	PVC soldável azul c/ bucha latão	Joelho de redução 90° soldável com bucha de latão	25 mm- 1/2"	1pç
F2	PVC rígido soldável	Tê 90 soldável	25 mm	1pç
F3	Aparelho	Torneira de Jardim	25 mm x 1/2"	1pç
	PVC soldável azul c/ bucha latão	Tê red.90 sold c/ bucha latão B central	25 mm -1/2"	1pç
F4	Aparelho	Torneira de lavatório	25 mm - 1/2"	1pç
	PVC Acessórios	Engate flexível plástico	1/2 - 30cm	1pç
	PVC soldável azul c/ bucha latão	Tê red.90 sold c/ bucha latão B central	25 mm -1/2"	1pç
F5	Metais	Registro de gaveta c/ canopla cromada	3/4"	1pç
	PVC rígido soldável	Adapt sold.curto c/bolsa-rosca p registro	25 mm - 3/4"	2pç
F6	PVC rígido soldável	Curva 90 soldável	25 mm	1pç

Legenda de peças Detalhe H23

Peça	Categoria	Item	Especificação	Qtd
F1	PVC rígido soldável	Curva 90 soldável	25 mm	1pç
F2	Aparelho	Mictório de Descarga Descontínua	1/2"	1pç
	PVC soldável azul c/ bucha latão	Joelho de redução 90° soldável com bucha de latão	25 mm- 1/2"	1pç
F3	PVC rígido soldável	Tê 90 soldável	25 mm	1pç
F4	Metais	Registro de gaveta c/ canopla cromada	3/4"	1pç
	PVC rígido soldável	Adapt sold.curto c/bolsa-rosca p registro	25 mm - 3/4"	2pç

Legenda de peças Detalhe H24

Peça	Categoria	Item	Especificação	Qtd
F1	PVC rígido soldável	Curva 90 soldável	25 mm	1pç
F2	PVC rígido soldável	Tê 90 soldável	25 mm	1pç
F3	Metais	Registro de gaveta c/ canopla cromada	3/4"	1pç
	PVC rígido soldável	Adapt sold.curto c/bolsa-rosca p registro	25 mm - 3/4"	2pç
F4	Aparelho	Torneira de lavatório	25 mm - 1/2"	1pç
	PVC Acessórios	Engate flexível plástico	1/2 - 30cm	1pç
	PVC soldável azul c/ bucha latão	Tê red.90 sold c/ bucha latão B central	25 mm -1/2"	1pç
F5	Aparelho	Torneira de Jardim	25 mm x 1/2"	1pç
	PVC soldável azul c/ bucha latão	Tê red.90 sold c/ bucha latão B central	25 mm -1/2"	1pç
F6	Aparelho	Torneira de lavatório	25 mm - 1/2"	1pç
	PVC Acessórios	Engate flexível plástico	1/2 - 30cm	1pç
	PVC soldável azul c/ bucha latão	Joelho de redução 90° soldável com bucha de latão	25 mm- 1/2"	1pç

Legenda de peças Detalhe H25

Peça	Categoria	Item	Especificação	Qtd
F1	Metais	Registro de gaveta c/ canopla cromada	3/4"	1pç
	PVC rígido soldável	Adapt sold.curto c/bolsa-rosca p registro	25 mm - 3/4"	2pç
F2	PVC rígido soldável	Curva 90 soldável	25 mm	1pç
F3	Aparelho	Vaso Sanitário c/ cx. acoplada	1/2"	1pç
	PVC Acessórios	Engate flexível cobre cromado com canopla	1/2 - 30cm	1pç
	PVC soldável azul c/ bucha latão	Tê red.90 sold c/ bucha latão B central	25 mm -1/2"	1pç
F4	Aparelho	Vaso Sanitário c/ cx. acoplada	1/2"	1pç
	PVC Acessórios	Engate flexível cobre cromado com canopla	1/2 - 30cm	1pç
	PVC misto soldável	Joelho de redução soldável c/ rosca	25 mm - 1/2"	1pç

Legenda de peças Detalhe H26

Peça	Categoria	Item	Especificação	Qtd
F1	Metais	Registro de gaveta c/ canopla cromada	3/4"	1pç
	PVC rígido soldável	Adapt sold.curto c/bolsa-rosca p registro	25 mm - 3/4"	2pç
F2	PVC rígido soldável	Curva 90 soldável	25 mm	1pç
F3	Aparelho	Vaso Sanitário c/ cx. acoplada	1/2"	1pç
	PVC Acessórios	Engate flexível cobre cromado com canopla	1/2 - 30cm	1pç
	PVC soldável azul c/ bucha latão	Tê red.90 sold c/ bucha latão B central	25 mm -1/2"	1pç
F4	Aparelho	Vaso Sanitário c/ cx. acoplada	1/2"	1pç
	PVC Acessórios	Engate flexível cobre cromado com canopla	1/2 - 30cm	1pç
	PVC misto soldável	Joelho de redução soldável c/ rosca	25 mm - 1/2"	1pç

Legenda de peças Detalhe H27

Peça	Categoria	Item	Especificação	Qtd
F1	PVC rígido soldável	Curva 90 soldável	25 mm	1pç
F2	Metais	Registro de gaveta c/ canopla cromada	3/4"	1pç
	PVC rígido soldável	Adapt sold.curto c/bolsa-rosca p registro	25 mm - 3/4"	2pç
F3	Aparelho	Vaso Sanitário c/ cx. acoplada	1/2"	1pç
	PVC Acessórios	Engate flexível cobre cromado com canopla	1/2 - 30cm	1pç
	PVC soldável azul c/ bucha latão	Tê red.90 sold c/ bucha latão B central	25 mm -1/2"	1pç
F4	Aparelho	Vaso Sanitário c/ cx. acoplada	1/2"	1pç
	PVC Acessórios	Engate flexível cobre cromado com canopla	1/2 - 30cm	1pç
	PVC misto soldável	Joelho de redução soldável c/ rosca	25 mm - 1/2"	1pç

Legenda de peças Detalhe H28

Peça	Categoria	Item	Especificação	Qtd
F1	PVC rígido soldável	Curva 90 soldável	25 mm	1pç
F2	Aparelho	Mictório de Descarga Descontínua	1/2"	1pç
	PVC soldável azul c/ bucha latão	Joelho de redução 90° soldável com bucha de latão	25 mm- 1/2"	1pç
F3	PVC rígido soldável	Tê 90 soldável	25 mm	1pç
F4	Aparelho	Vaso Sanitário c/ cx. acoplada	1/2"	1pç
	PVC Acessórios	Engate flexível cobre cromado com canopla	1/2 - 30cm	1pç
	PVC misto soldável	Joelho de redução soldável c/ rosca	25 mm - 1/2"	1pç
F5	Metais	Registro de gaveta c/ canopla cromada	3/4"	1pç
	PVC rígido soldável	Adapt sold.curto c/bolsa-rosca p registro	25 mm - 3/4"	2pç

REVISÕES:

Nº:	Data:	Descrição:	Autor:

PODER JUDICIÁRIO DO ESTADO DO ACRE

TRIBUNAL DE JUSTIÇA DO ESTADO DO ACRE

VETOR ENGENHARIA

Nome: Vetor Engenharia e Construções LTDA
End.: Rua Vênus, 102 - Morada do sol - Rio Branco-Ac
Tel.: (68) 3223-3300

Resp. Técnico (os):
Ricardo Curado
Engº Civil - CREA Nº 5060903792/D-SP

ASSUNTO: PROJETO DE INSTALAÇÕES HIDRÁULICAS

FASE DO PROJETO: EXECUTIVO

OBRA: PROJETO PARA IMPLANTAÇÃO DO 3º PRÉDIO DA CIDADE DA JUSTIÇA

END: Av. Paulo Lemos de Moura Leite, Pedro Roseno, Rio Branco - AC

DADOS DA FONTE:

ÁREAS:		Taxas (%)	
Subsolo:	1.317,20 m²	TO:	-
Térreo:	1.579,00 m²	TP:	-
1º Pavimento:	1.300,95 m²	CA:	-
2º e 3º Pav.:	1.248,25 m²		
TOTAL:	6.693,65 m²		

CONTEÚDO: DETALHES H19 A H28

ESCALA: INDICADA

DATA: ABR/2024

NÚMERO DA PRANCHA: HID 06/11

REVISÃO: REV 00

Endereço Arquivo:

Formato A0 (841x1189mm)

Assinado eletronicamente por NATACHA SALOMAO CHAGAS ALMEIDA, Gerente de Instalações, em 09/08/2024 11:53:14

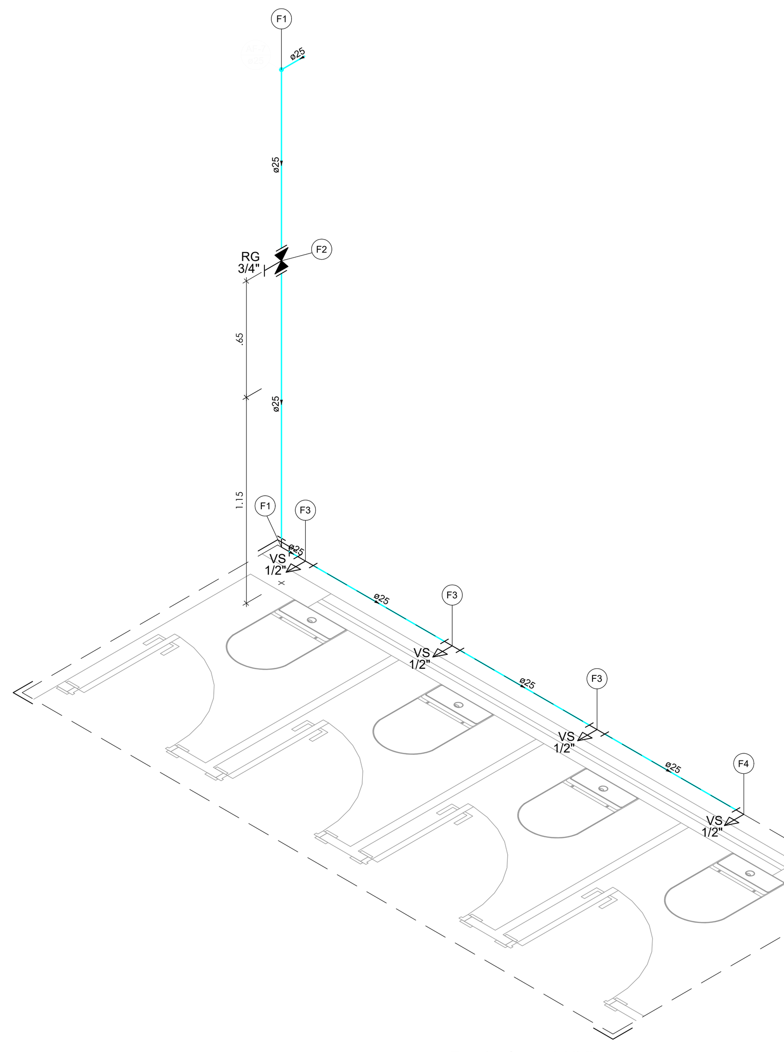

Detalhe H29
Escala 1:25

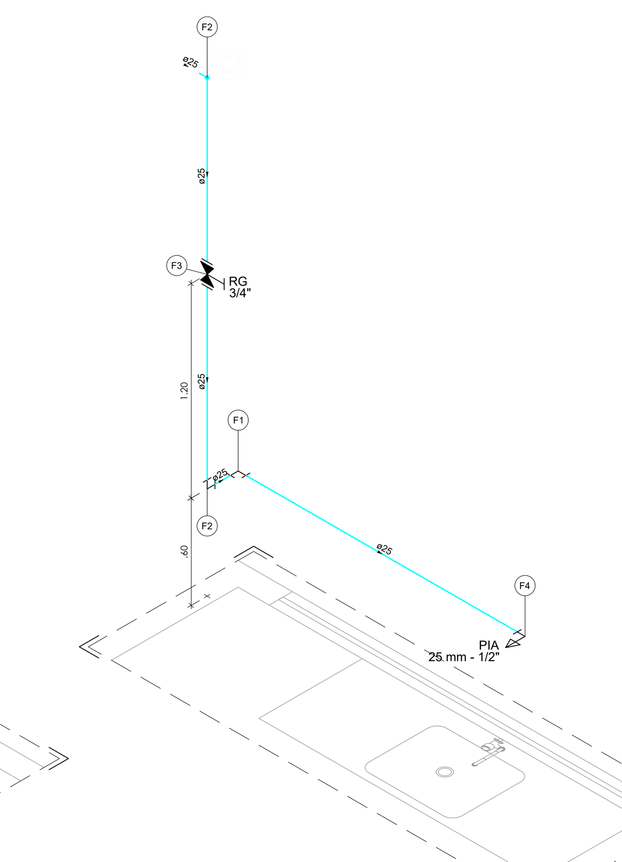

Detalhe H30
Escala 1:25

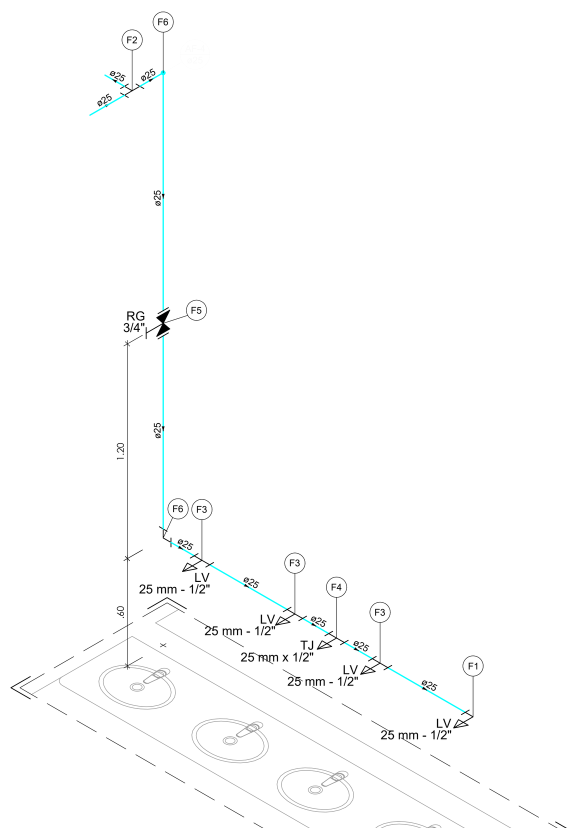

Detalhe H31
Escala 1:25

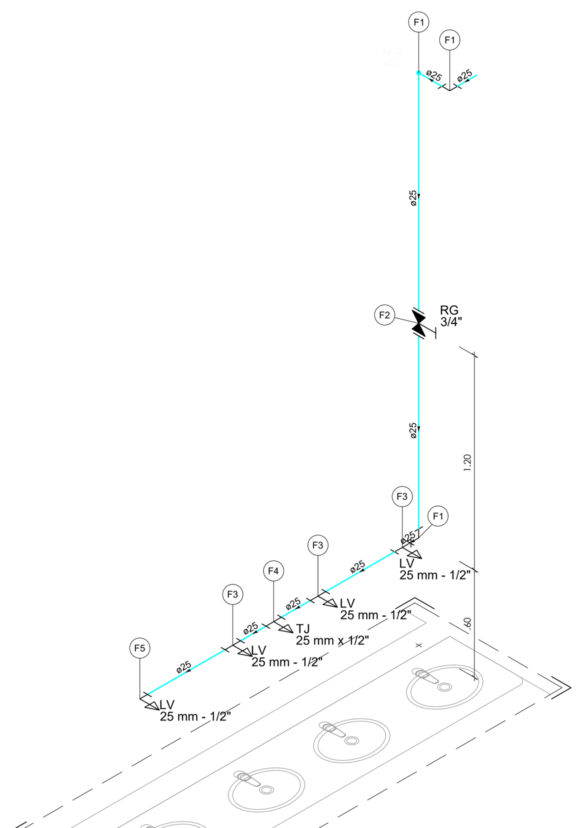

Detalhe H32
Escala 1:25

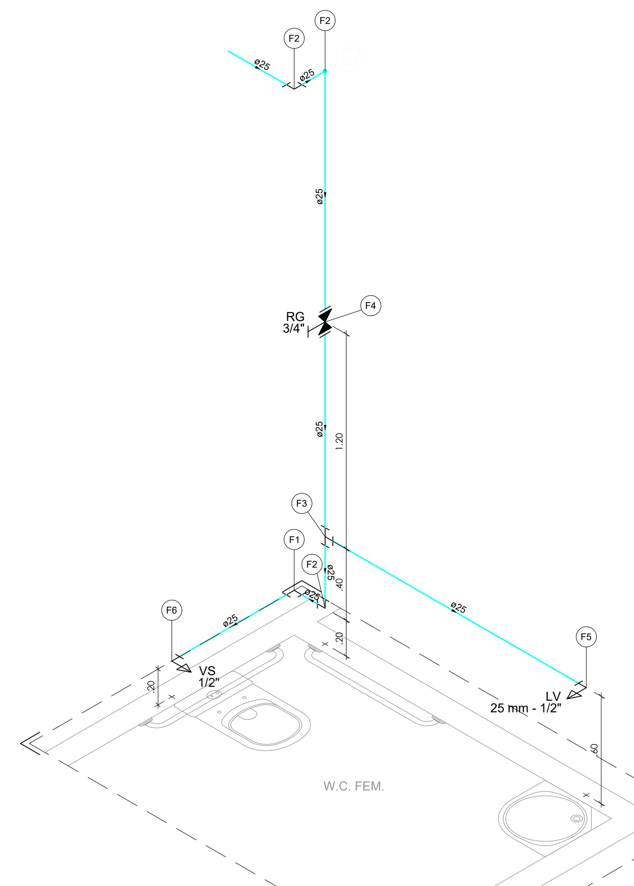

Detalhe H33
Escala 1:25

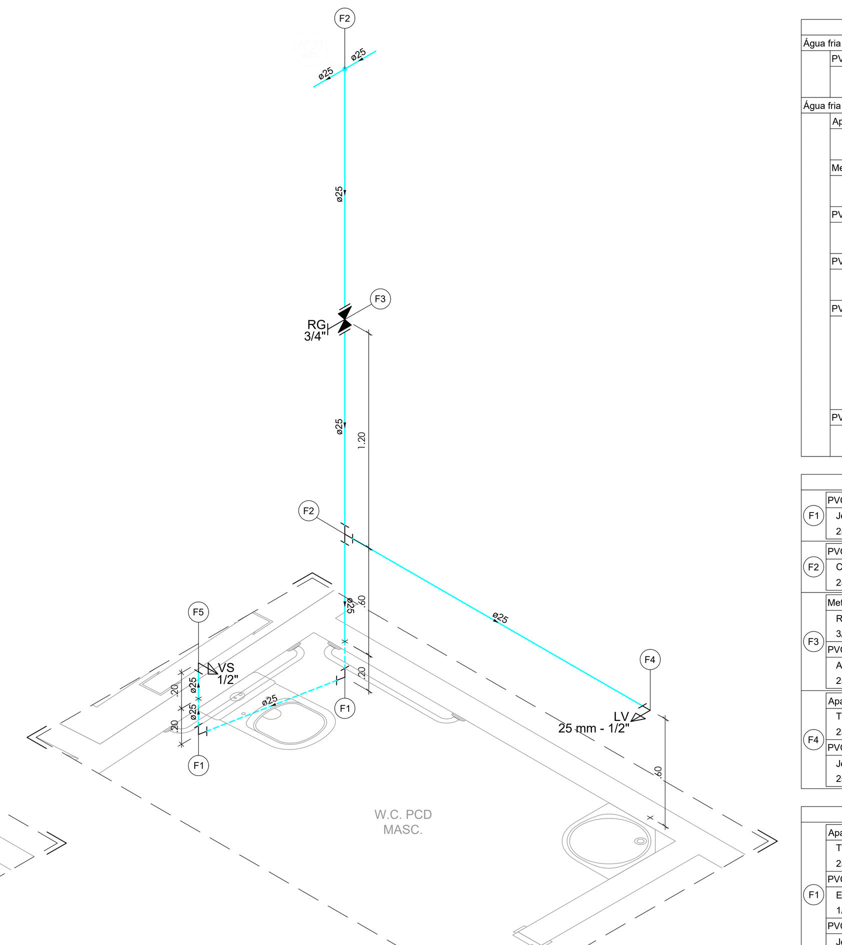

Detalhe H34
Escala 1:25

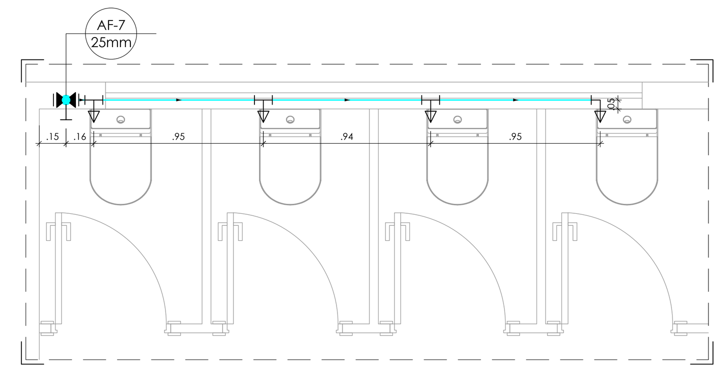

Detalhe H29 - Planta
Escala 1:25

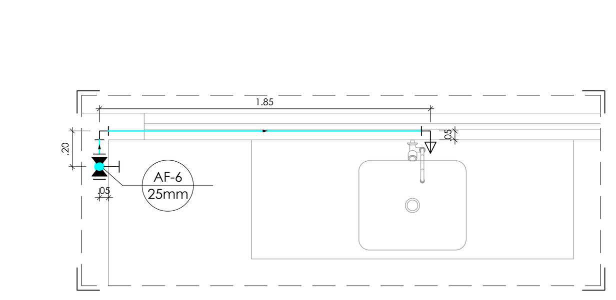

Detalhe H30 - Planta
Escala 1:25

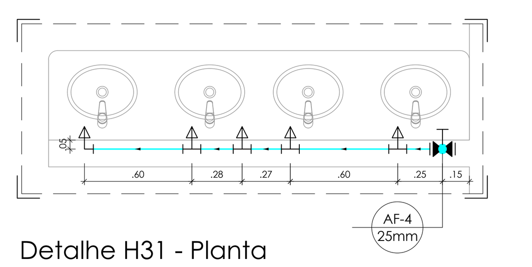

Detalhe H31 - Planta
Escala 1:25

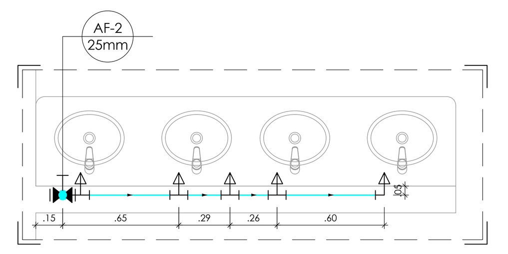

Detalhe H32 - Planta
Escala 1:25

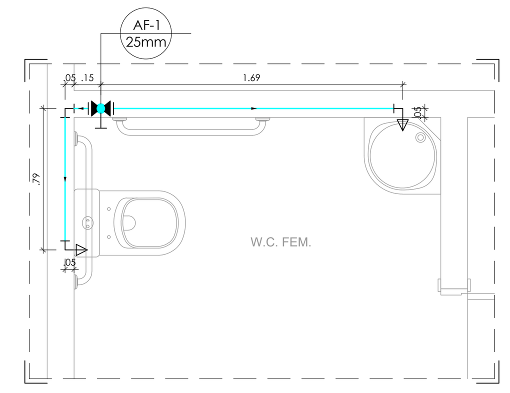

Detalhe H33 - Planta
Escala 1:25

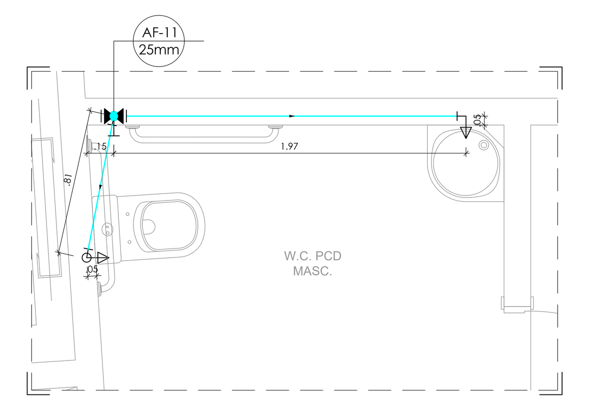

Detalhe H34 - Planta
Escala 1:25

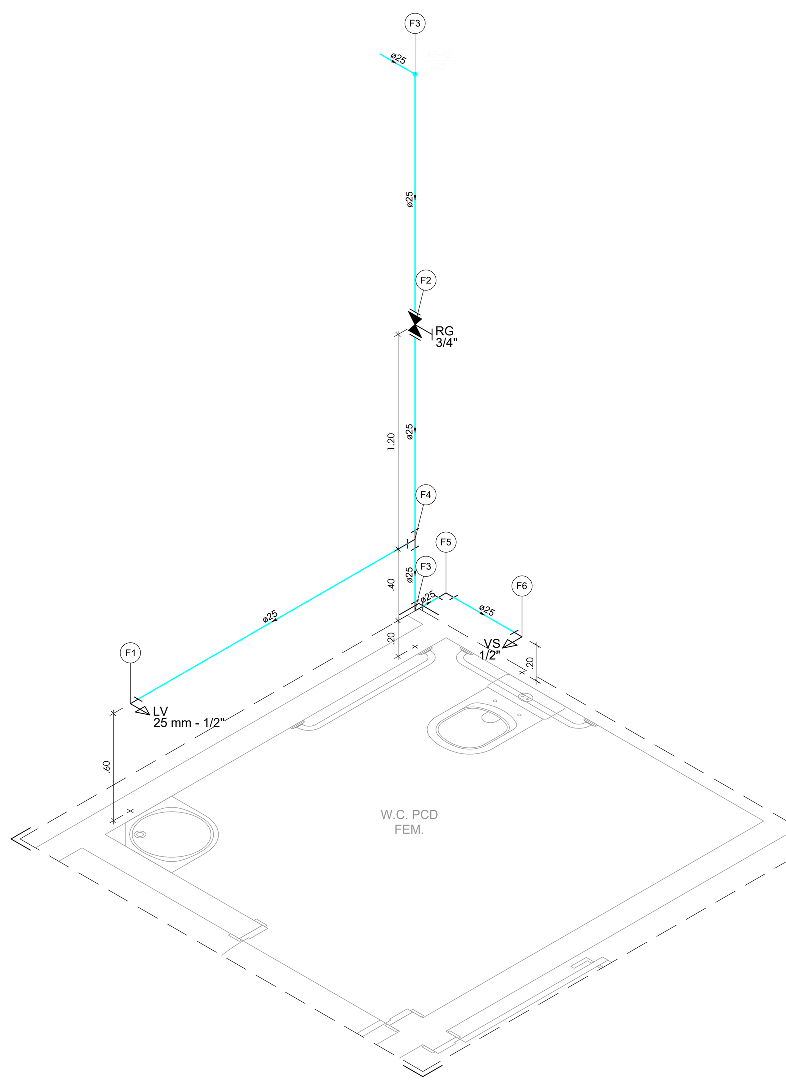

Detalhe H35
Escala 1:25

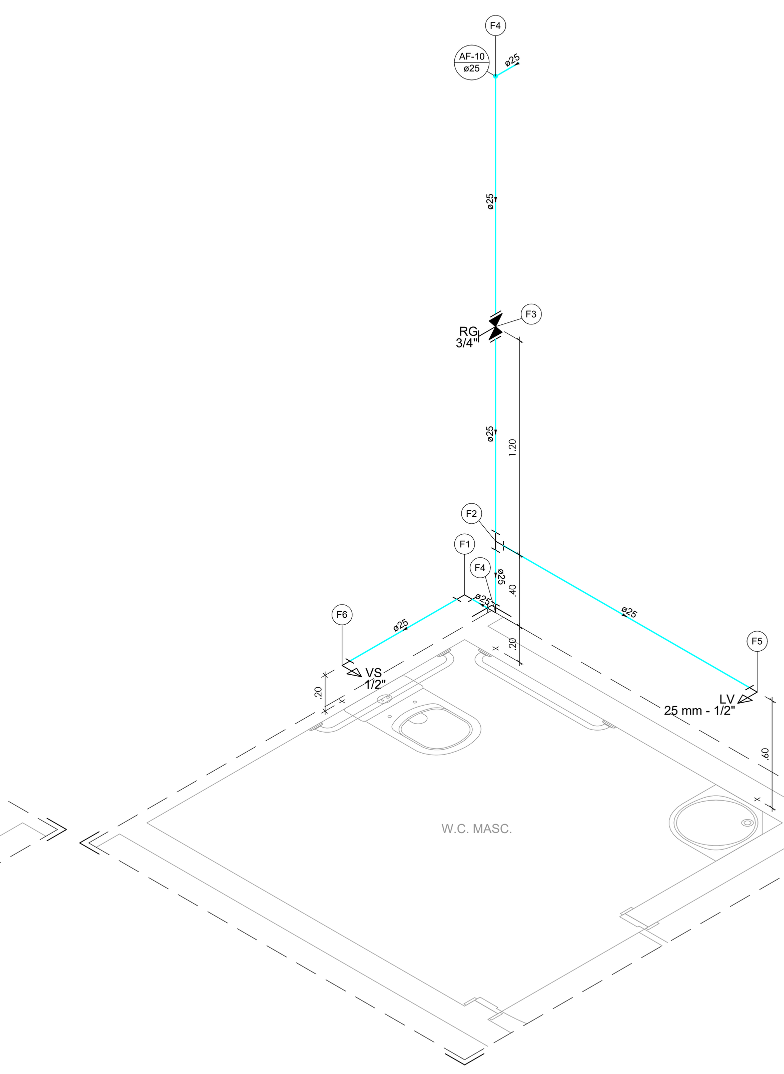

Detalhe H36
Escala 1:25

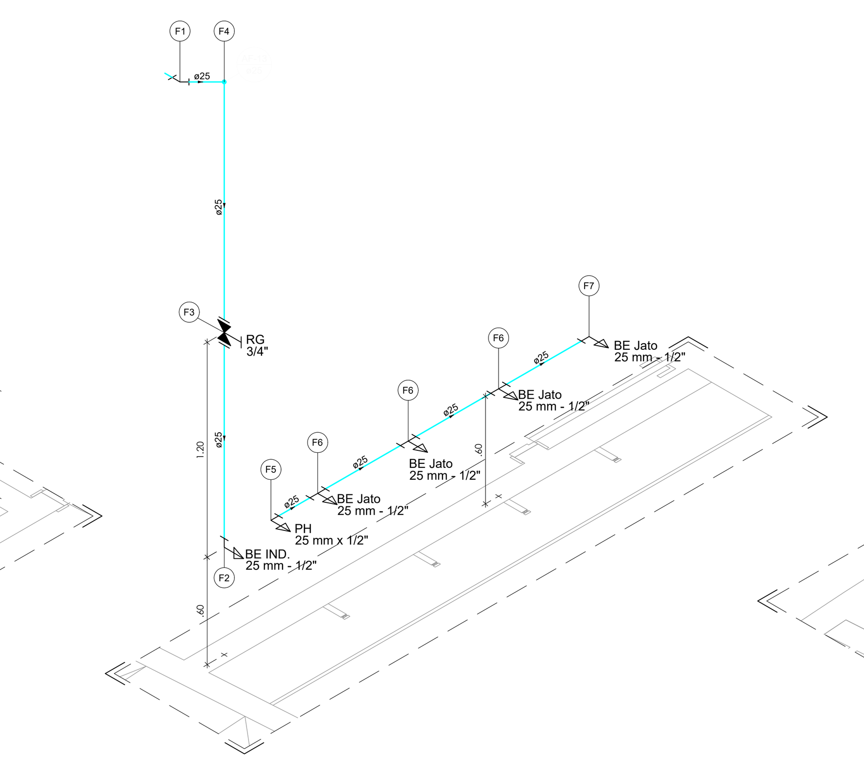

Detalhe H37
Escala 1:25

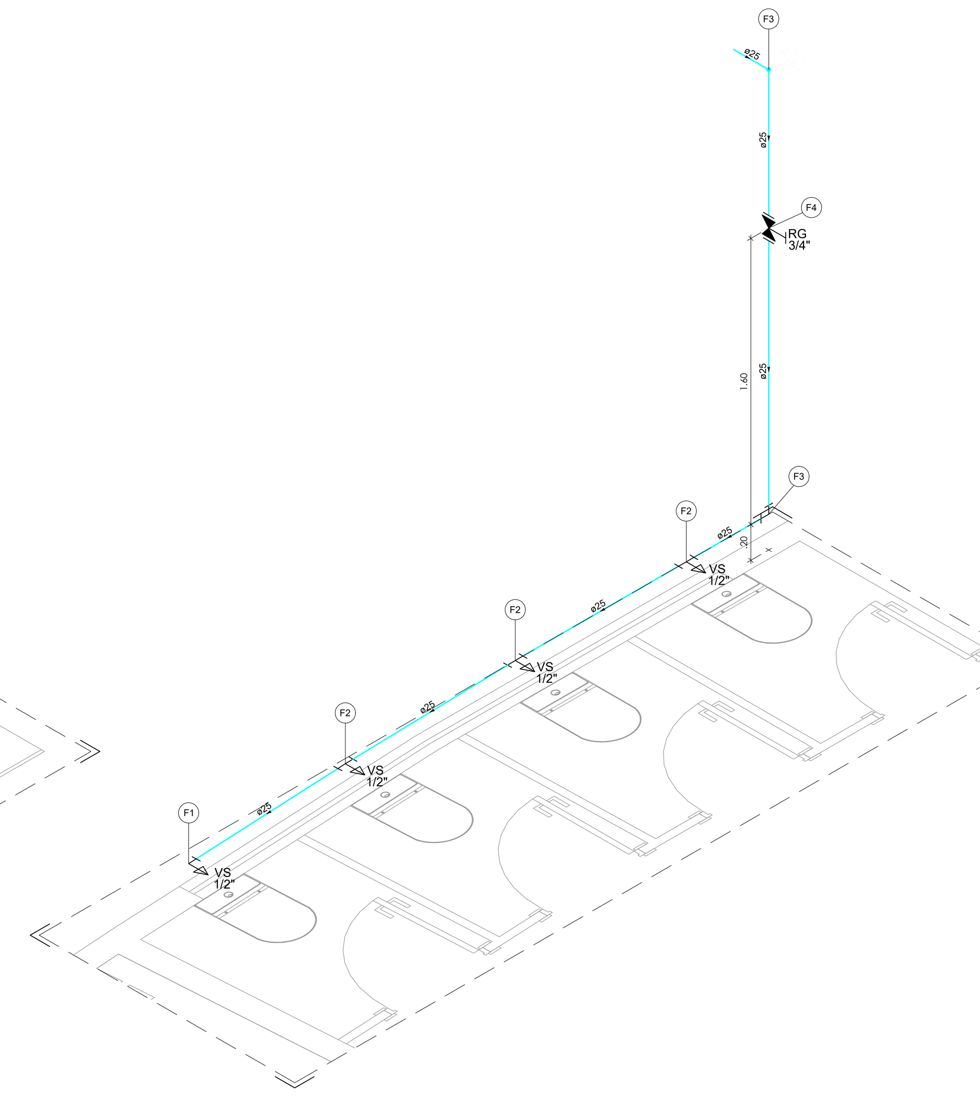

Detalhe H38
Escala 1:25

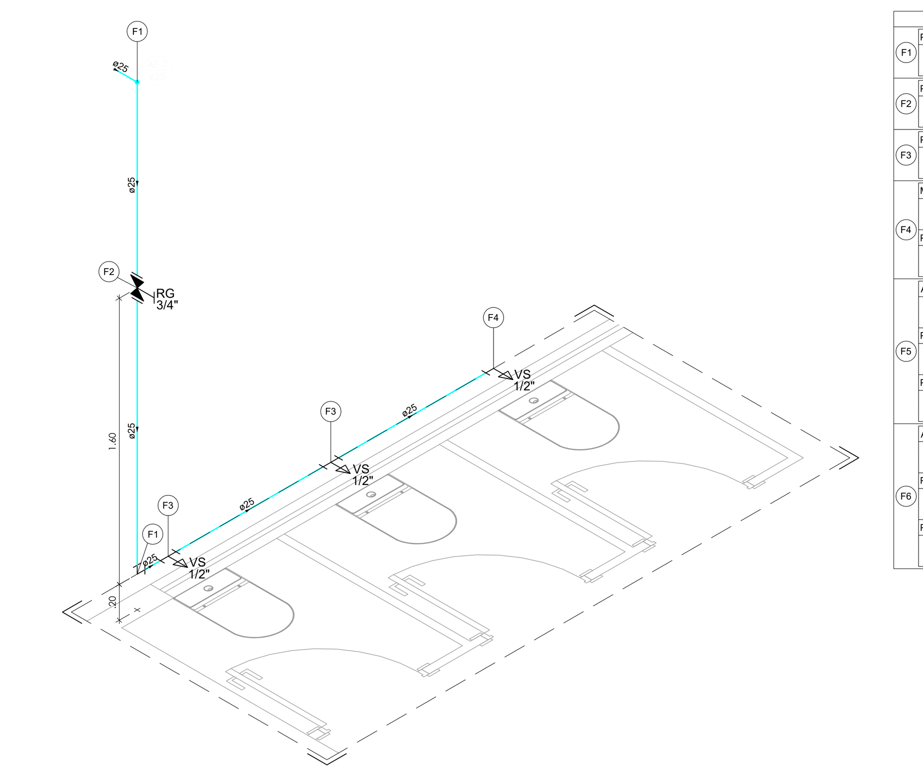

Detalhe H39
Escala 1:25

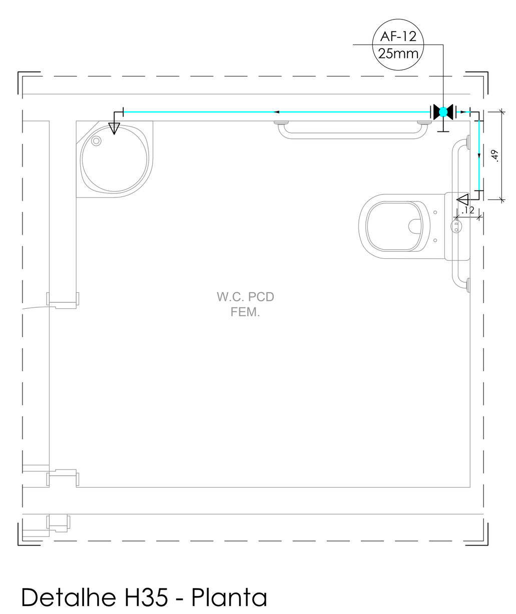

Detalhe H35 - Planta
Escala 1:25

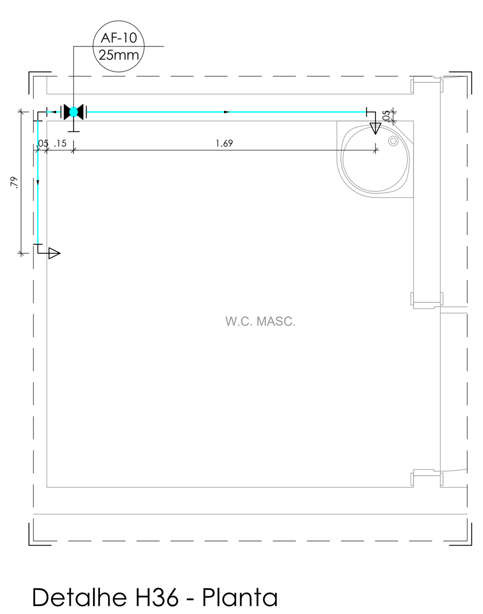

Detalhe H36 - Planta
Escala 1:25

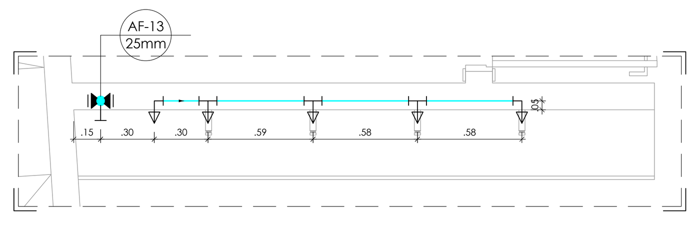

Detalhe H37 - Planta
Escala 1:25

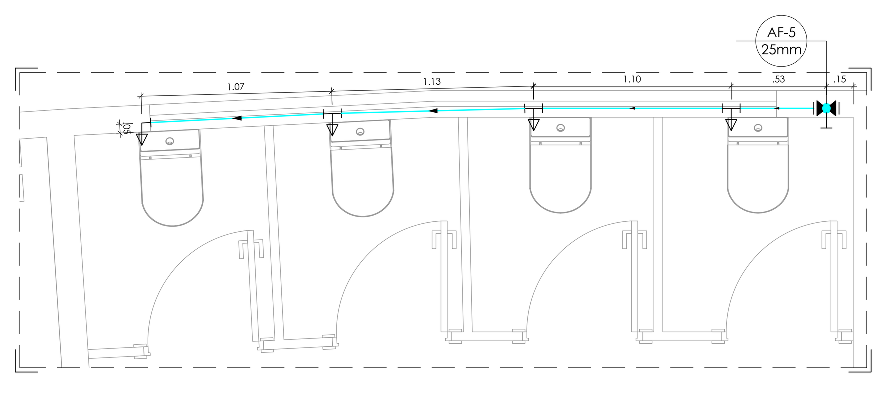

Detalhe H38 - Planta
Escala 1:25

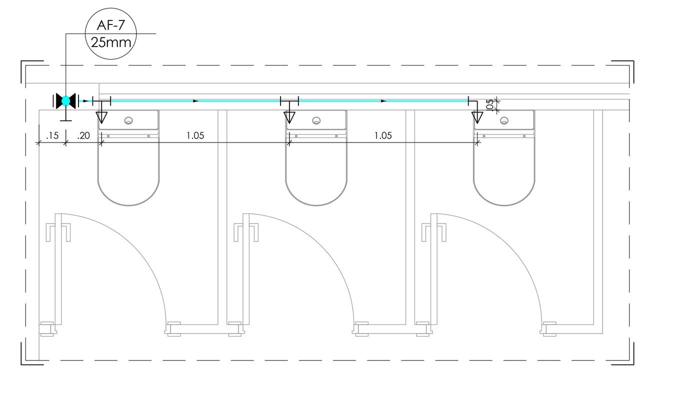

Detalhe H39 - Planta
Escala 1:25

Lista de materiais Detalhe H29

Item	Quantidade
Água fria (Distribuição)	
PVC rígido soldável	
Tubos	
25 mm	0.19 m
Água fria (Ramal Sub-Ramal)	
Aparelho	
Vaso Sanitário c/ cx. acoplada	
1/2"	4 pç
Metais	
Registro de gaveta c/ canopla cromada	
3/4"	1 pç
PVC Acessórios	
Engate flexível cobre cromado com canopla	
1/2 - 30cm	4 pç
PVC misto soldável	
Joelho de redução soldável c/ rosca	
25 mm - 1/2"	1 pç
PVC rígido soldável	
Adapt sold.curto c/bolsa-rosca p registro	
25 mm - 3/4"	2 pç
Curva 90 soldável	
25 mm	2 pç
Tubos	
25 mm	5.45 m
PVC soldável azul c/ bucha latão	
Tê red.90 sold c/ bucha latão B central	
25 mm -1/2"	3 pç

Legenda de peças Detalhe H30

Peça	Grupo	Descrição	Dimensão	Qtd
F1	PVC rígido soldável	Joelho 90° soldável	25 mm	1pç
F2	PVC rígido soldável	Curva 90 soldável	25 mm	1pç
F3	Metais	Registro de gaveta c/ canopla cromada	3/4"	1pç
	PVC rígido soldável	Adapt sold.curto c/bolsa-rosca p registro	25 mm - 3/4"	2pç
F4	Aparelho	Torneira de Pia de Cozinha	25 mm - 1/2"	1pç
	PVC soldável azul c/ bucha latão	Joelho de redução 90° soldável com bucha de latão	25 mm- 1/2"	1pç

Legenda de peças Detalhe H31

Peça	Grupo	Descrição	Dimensão	Qtd
F1	Aparelho	Torneira de lavatório	25 mm - 1/2"	1pç
	PVC Acessórios	Engate flexível plástico	1/2 - 30cm	1pç
	PVC soldável azul c/ bucha latão	Joelho de redução 90° soldável com bucha de latão	25 mm- 1/2"	1pç
F2	PVC rígido soldável	Tê 90 soldável	25 mm	1pç
F3	Aparelho	Torneira de lavatório	25 mm - 1/2"	1pç
	PVC Acessórios	Engate flexível plástico	1/2 - 30cm	1pç
	PVC soldável azul c/ bucha latão	Tê red.90 sold c/ bucha latão B central	25 mm -1/2"	1pç
F4	Aparelho	Torneira de Jardim	25 mm x 1/2"	1pç
	PVC soldável azul c/ bucha latão	Tê red.90 sold c/ bucha latão B central	25 mm -1/2"	1pç
F5	Metais	Registro de gaveta c/ canopla cromada	3/4"	1pç
	PVC rígido soldável	Adapt sold.curto c/bolsa-rosca p registro	25 mm - 3/4"	2pç
F6	PVC rígido soldável	Curva 90 soldável	25 mm	1pç

Legenda de peças Detalhe H32

Peça	Grupo	Descrição	Dimensão	Qtd
F1	PVC rígido soldável	Curva 90 soldável	25 mm	1pç
F2	Metais	Registro de gaveta c/ canopla cromada	3/4"	1pç
	PVC rígido soldável	Adapt sold.curto c/bolsa-rosca p registro	25 mm - 3/4"	2pç
F3	Aparelho	Torneira de lavatório	25 mm - 1/2"	1pç
	PVC Acessórios	Engate flexível plástico	1/2 - 30cm	1pç
	PVC soldável azul c/ bucha latão	Tê red.90 sold c/ bucha latão B central	25 mm -1/2"	1pç
F4	Aparelho	Torneira de Jardim	25 mm x 1/2"	1pç
	PVC soldável azul c/ bucha latão	Tê red.90 sold c/ bucha latão B central	25 mm -1/2"	1pç
F5	Aparelho	Torneira de lavatório	25 mm - 1/2"	1pç
	PVC Acessórios	Engate flexível plástico	1/2 - 30cm	1pç
	PVC soldável azul c/ bucha latão	Joelho de redução 90° soldável com bucha de latão	25 mm- 1/2"	1pç

Legenda de peças Detalhe H33

Peça	Grupo	Descrição	Dimensão	Qtd
F1	PVC rígido soldável	Joelho 90° soldável	25 mm	1pç
F2	PVC rígido soldável	Curva 90 soldável	25 mm	1pç
F3	PVC rígido soldável	Tê 90 soldável	25 mm	1pç
F4	Metais	Registro de gaveta c/ canopla cromada	3/4"	1pç
	PVC rígido soldável	Adapt sold.curto c/bolsa-rosca p registro	25 mm - 3/4"	2pç
F5	Aparelho	Torneira de lavatório	25 mm - 1/2"	1pç
	PVC Acessórios	Engate flexível plástico	1/2 - 30cm	1pç
	PVC soldável azul c/ bucha latão	Joelho de redução 90° soldável com bucha de latão	25 mm- 1/2"	1pç
F6	Aparelho	Vaso Sanitário c/ cx. acoplada	1/2"	1pç
	PVC Acessórios	Engate flexível cobre cromado com canopla	1/2 - 30cm	1pç
	PVC misto soldável	Joelho de redução soldável c/ rosca	25 mm - 1/2"	1pç

Legenda de peças Detalhe H34

Peça	Grupo	Descrição	Dimensão	Qtd
F1	PVC rígido soldável	Curva 90 soldável	25 mm	1pç
F2	PVC rígido soldável	Tê 90 soldável	25 mm	1pç
F3	Metais	Registro de gaveta c/ canopla cromada	3/4"	1pç
	PVC rígido soldável	Adapt sold.curto c/bolsa-rosca p registro	25 mm - 3/4"	2pç
F4	Aparelho	Torneira de lavatório	25 mm - 1/2"	1pç
	PVC Acessórios	Engate flexível plástico	1/2 - 30cm	1pç
	PVC soldável azul c/ bucha latão	Joelho de redução 90° soldável com bucha de latão	25 mm- 1/2"	1pç
F5	Aparelho	Vaso Sanitário c/ cx. acoplada	1/2"	1pç
	PVC Acessórios	Engate flexível cobre cromado com canopla	1/2 - 30cm	1pç
	PVC misto soldável	Joelho de redução soldável c/ rosca	25 mm - 1/2"	1pç

Legenda de peças Detalhe H35

Peça	Grupo	Descrição	Dimensão	Qtd
F1	Aparelho	Torneira de lavatório	25 mm - 1/2"	1pç
	PVC Acessórios	Engate flexível plástico	1/2 - 30cm	1pç
	PVC soldável azul c/ bucha latão	Joelho de redução 90° soldável com bucha de latão	25 mm- 1/2"	1pç
F2	Metais	Registro de gaveta c/ canopla cromada	3/4"	1pç
	PVC rígido soldável	Adapt sold.curto c/bolsa-rosca p registro	25 mm - 3/4"	2pç
F3	PVC rígido soldável	Curva 90 soldável	25 mm	1pç
F4	PVC rígido soldável	Tê 90 soldável	25 mm	1pç
F5	PVC rígido soldável	Joelho 90° soldável	25 mm	1pç
F6	Aparelho	Vaso Sanitário c/ cx. acoplada	1/2"	1pç
	PVC Acessórios	Engate flexível cobre cromado com canopla	1/2 - 30cm	1pç
	PVC misto soldável	Joelho de redução soldável c/ rosca	25 mm - 1/2"	1pç

Legenda de peças Detalhe H36

Peça	Grupo	Descrição	Dimensão	Qtd
F1	PVC rígido soldável	Joelho 90° soldável	25 mm	1pç
F2	PVC rígido soldável	Tê 90 soldável	25 mm	1pç
F3	Metais	Registro de gaveta c/ canopla cromada	3/4"	1pç
	PVC rígido soldável	Adapt sold.curto c/bolsa-rosca p registro	25 mm - 3/4"	2pç
F4	PVC rígido soldável	Curva 90 soldável	25 mm	1pç
F5	Aparelho	Torneira de lavatório	25 mm - 1/2"	1pç
	PVC Acessórios	Engate flexível plástico	1/2 - 30cm	1pç
	PVC soldável azul c/ bucha latão	Joelho de redução 90° soldável com bucha de latão	25 mm- 1/2"	1pç
F6	Aparelho	Vaso Sanitário c/ cx. acoplada	1/2"	1pç
	PVC Acessórios	Engate flexível cobre cromado com canopla	1/2 - 30cm	1pç
	PVC misto soldável	Joelho de redução soldável c/ rosca	25 mm - 1/2"	1pç

Legenda de peças Detalhe H37

Peça	Grupo	Descrição	Dimensão	Qtd
F1	PVC rígido soldável	Curva 45 soldável	25 mm	1pç
F2	Aparelho	Bebedouro industrial suspenso	25mmx 1/2"	1pç
	PVC Acessórios	Engate flexível plástico	1/2 - 30cm	1pç
	PVC soldável azul c/ bucha latão	Joelho de redução 90° soldável com bucha de latão	25 mm- 1/2"	1pç
F3	Metais	Registro de gaveta c/ canopla cromada	3/4"	1pç
	PVC rígido soldável	Adapt sold.curto c/bolsa-rosca p registro	25 mm - 3/4"	2pç
F4	PVC rígido soldável	Curva 90 soldável	25 mm	1pç
F5	PVC rígido roscável	Plug c/ rosca	1/2"	1pç
	PVC soldável azul c/ bucha latão	Joelho de redução 90° soldável com bucha de latão	25 mm- 1/2"	1pç
F6	Aparelho	Válvula Jato de pressão para bebedouro	25mmx 1/2"	1pç
	PVC soldável azul c/ bucha latão	Tê red.90 sold c/ bucha latão B central	25 mm -1/2"	1pç
F7	Aparelho	Válvula Jato de pressão para bebedouro	25mmx 1/2"	1pç
	PVC soldável azul c/ bucha latão	Joelho de redução 90° soldável com bucha de latão	25 mm- 1/2"	1pç

Lista de materiais Detalhe H38

Item	Quantidade
Água fria (Distribuição)	
PVC rígido soldável	
Tubos	
25 mm	0.19 m
Água fria (Ramal Sub-Ramal)	
Aparelho	
Vaso Sanitário c/ cx. acoplada	
1/2"	4 pç
Metais	
Registro de gaveta c/ canopla cromada	
3/4"	1 pç
PVC Acessórios	
Engate flexível cobre cromado com canopla	
1/2 - 30cm	4 pç
PVC misto soldável	
Joelho de redução soldável c/ rosca	
25 mm - 1/2"	1 pç
PVC rígido soldável	
Adapt sold.curto c/bolsa-rosca p registro	
25 mm - 3/4"	2 pç
Curva 90 soldável	
25 mm	2 pç
Tubos	
25 mm	6.38 m
PVC soldável azul c/ bucha latão	
Tê red.90 sold c/ bucha latão B central	
25 mm -1/2"	3 pç

Legenda de peças Detalhe H39

Peça	Grupo	Descrição	Dimensão	Qtd
F1	PVC rígido soldável	Curva 90 soldável	25 mm	1pç
F2	Metais	Registro de gaveta c/ canopla cromada	3/4"	1pç
	PVC rígido soldável	Adapt sold.curto c/bolsa-rosca p registro	25 mm - 3/4"	2pç
F3	Aparelho	Vaso Sanitário c/ cx. acoplada	1/2"	1pç
	PVC Acessórios	Engate flexível cobre cromado com canopla	1/2 - 30cm	1pç
	PVC soldável azul c/ bucha latão	Tê red.90 sold c/ bucha latão B central	25 mm -1/2"	1pç
F4	Aparelho	Vaso Sanitário c/ cx. acoplada	1/2"	1pç
	PVC Acessórios	Engate flexível cobre cromado com canopla	1/2 - 30cm	1pç
	PVC misto soldável	Joelho de redução soldável c/ rosca	25 mm - 1/2"	1pç

REVISÕES:

Nº:	Data:	Descrição:	Autor:

PODER JUDICIÁRIO DO ESTADO DO ACRE

TRIBUNAL DE JUSTIÇA DO ESTADO DO ACRE

VETOR ENGENHARIA
Nome: Vetor Engenharia e Construções LTDA
End.: Rua Vênus, 102 - Morada do sol - Rio Branco-Ac
Tel.: (68) 3223-3300
Resp. Técnico (os):
Ricardo Curado
Engº Civil - CREA Nº 5060903792/D-SP

ASSUNTO: **PROJETO DE INSTALAÇÕES HIDRÁULICAS**

FASE DO PROJETO: **EXECUTIVO**

OBRA: PROJETO PARA IMPLANTAÇÃO DO 3º PRÉDIO DA CIDADE DA JUSTIÇA

END.: Av. Paulo Lemos de Moura Leite, Pedro Roseno, Rio Branco - AC

NÚMERO DA PRANCHA: HID 07/11

DADOS DA FONTE:

ÁREAS:		Taxas (%)	
Subsolo:	1.317,20 m²	TO:	-
Térreo:	1.579,00 m²	TP:	-
1º Pavimento:	1.300,95 m²	CA:	-
2º e 3º Pav.:	1.248,25 m²		
TOTAL:	6.693,65 m²		

CONTEÚDO: DETALHES H29 A H39

ESCALA: INDICADA

DATA: ABR/2024

REVISÃO: REV 00

Endereço Arquivo: