



**PODER
JUDICIÁRIO**
DO ESTADO DO ACRE

PROJETO - INSTALAÇÕES HIDROSSANITÁRIAS

CONSTRUÇÃO DO FÓRUM DIGITAL NO
MUNICÍPIO DE SANTA ROSA DO PURUS/AC

DATA
17/09/2025

SECRETARIA DE INFRAESTRUTURA -
SEINF
DIVISÃO DE PLANEJAMENTO DE
EDIFICAÇÕES - **DIPED**




Documento assinado digitalmente

DANIEL FRANCISCO COSTA DO NASCIMENTO

Data: 17/09/2025 12:20:08-0300

Verifique em <https://validar.iti.gov.br>

DANIEL FRANCISCO COSTA DO
NASCIMENTO
ENG CIVIL - CREA 22543 D/AC

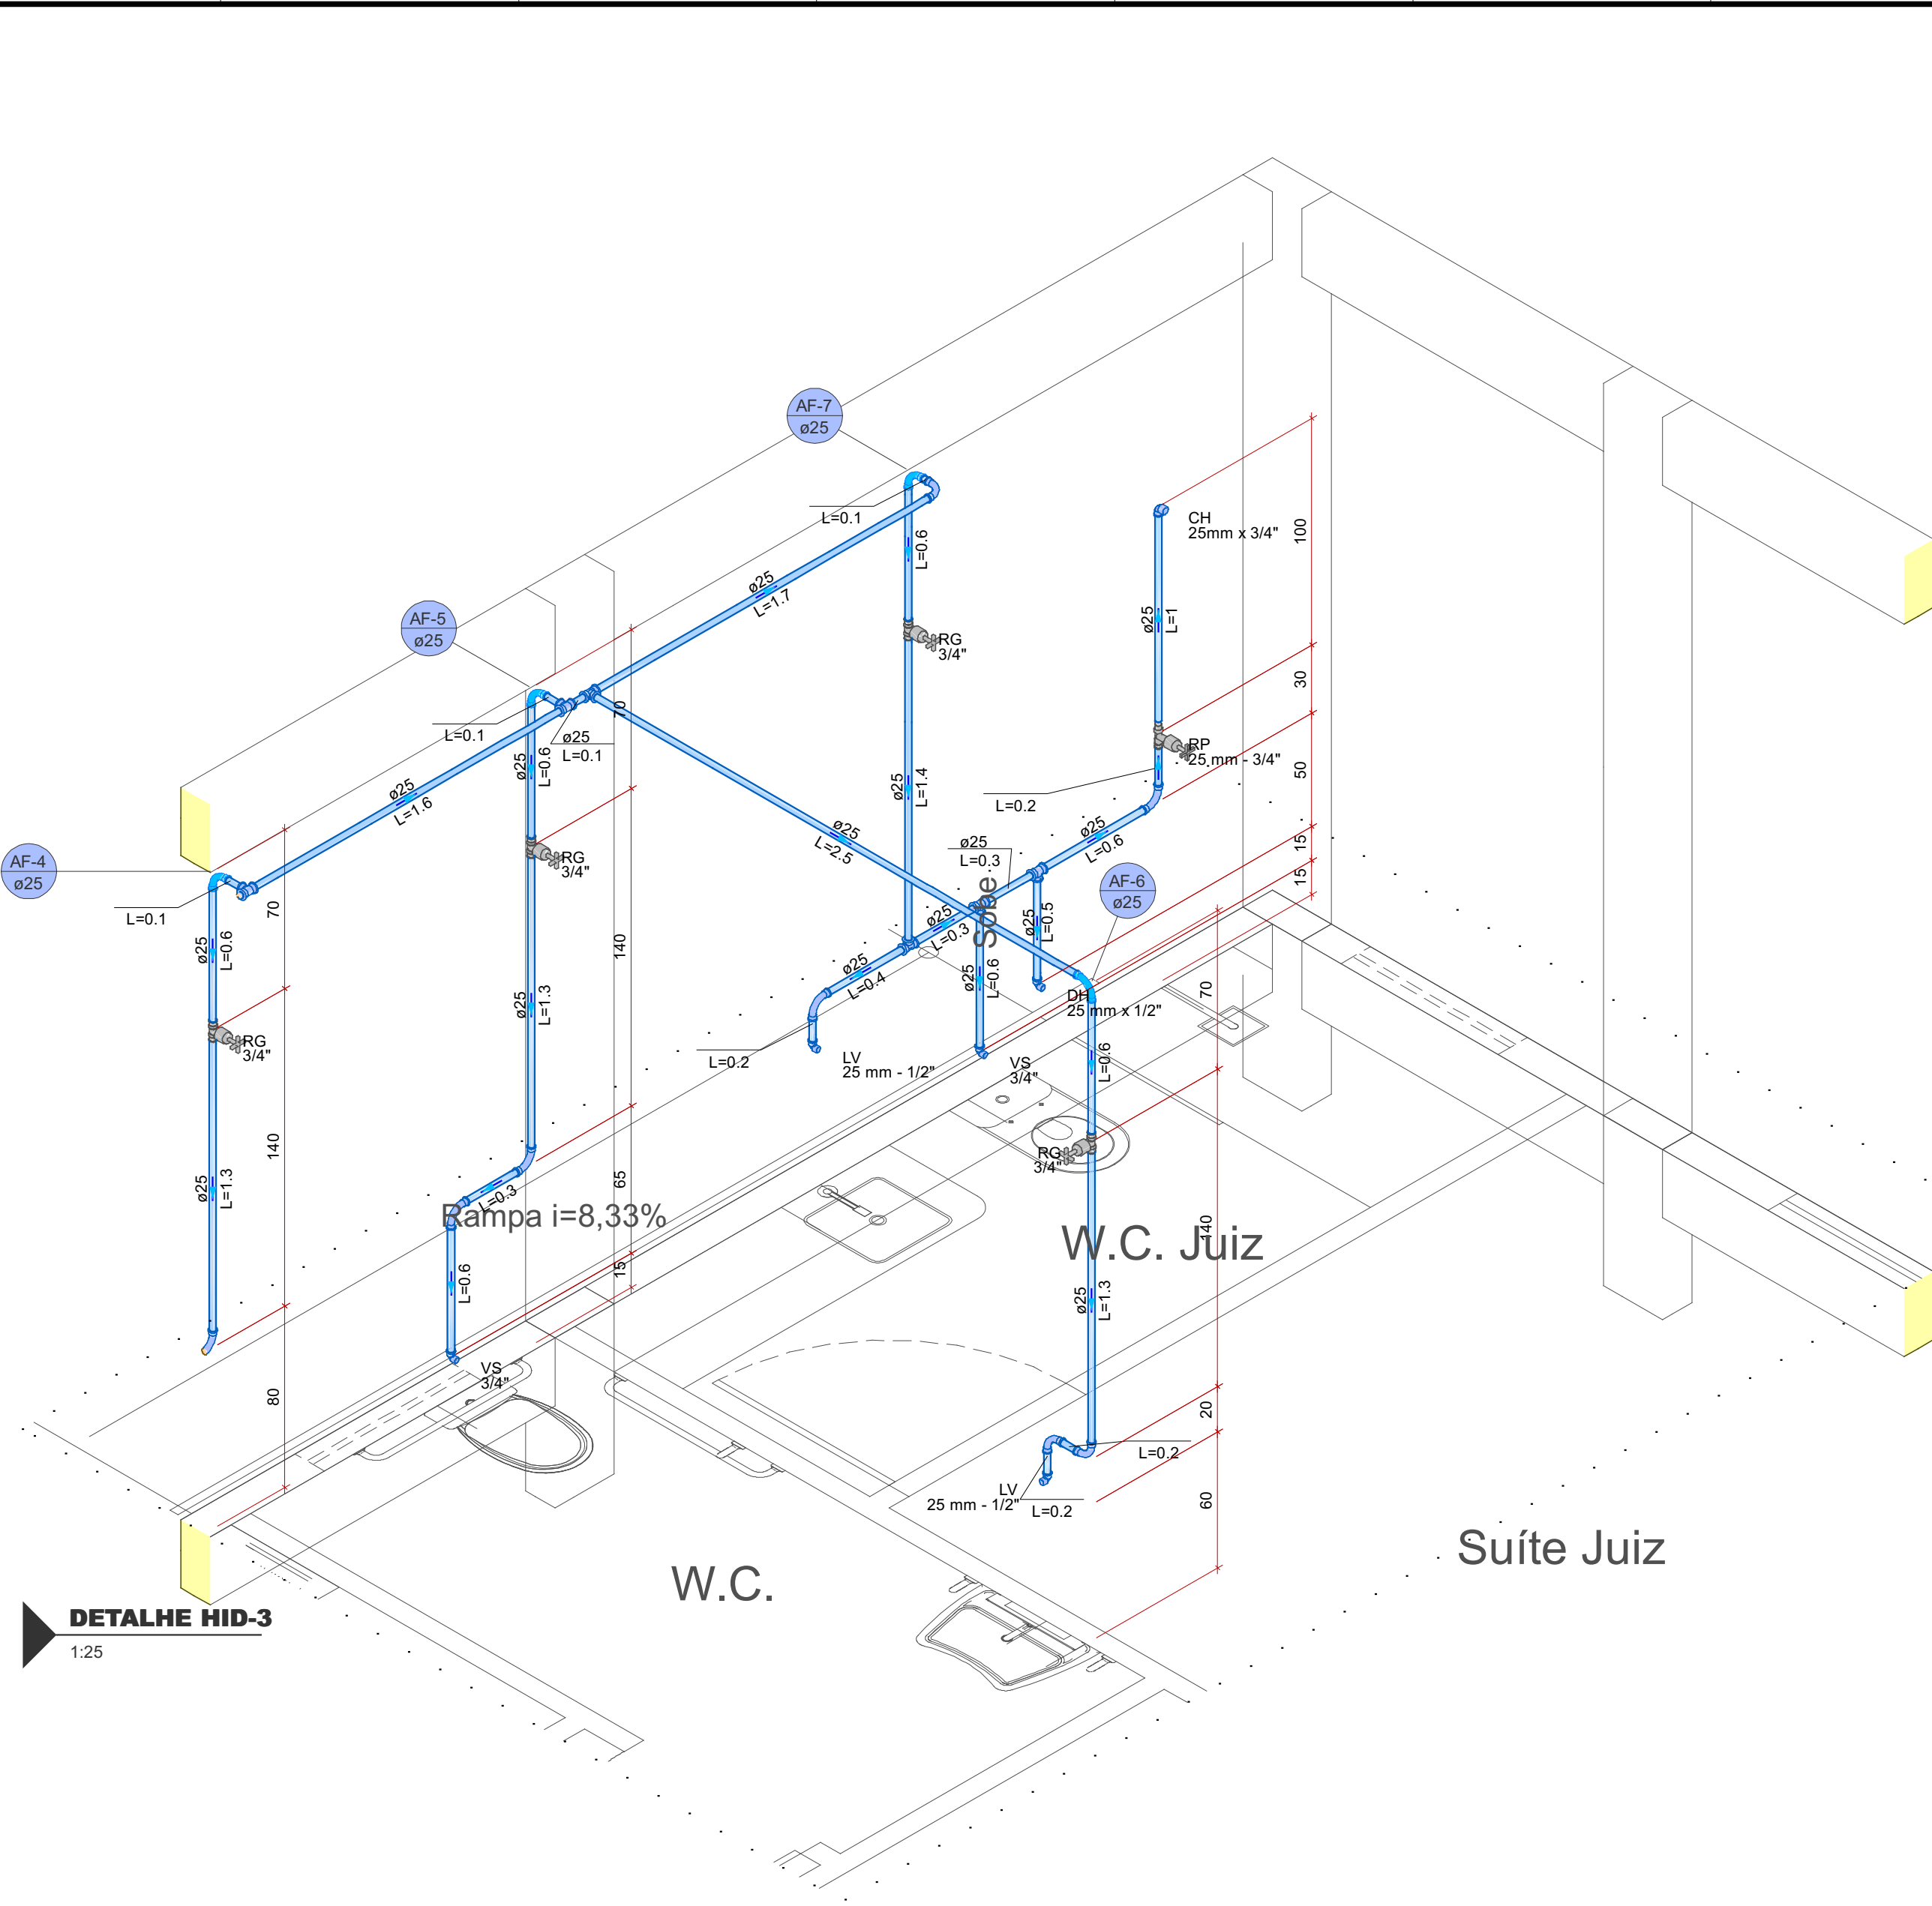

Lista de materiais - FUNDAÇÃO		
Água fria		
Aparelho		
Chuveiro	25mm x 3/4"	1 pc
Ducha higiênica	25mm x 1/2"	1 pc
Torneira de lavatório	25 mm - 1/2"	2 pc
Vaso Sanitário c/ cx. acoplada	1/2"	2 pc
Metais		
Registro de gaveta c/ canopla cromada	3/4"	4 pc
Registro de pressão c/ canopla cromada	3/4"	1 pc
PVC Acessórios		
Engate flexível cobre cromado com canopla	1/2 - 30cm	2 pc
Engate flexível plástico	1/2 - 30cm	2 pc
PVC misto soldável		
Luva soldável c/ rosca	25 mm - 3/4"	1 pc
PVC rígido soldável		
Adapt sold.corto c/bolsa-rosca p registro	25 mm - 3/4"	9 pc
Curva 90 soldável	25 mm	12 pc
Tubos	25 mm	24,14 m
Tê 90 soldável	25 mm	6 pc
PVC soldável azul c/ bucha latão		
Joelho 90° soldável com bucha de latão	25 mm - 3/4"	1 pc
Joelho de redução 90° soldável com bucha de latão	25 mm - 1/2"	5 pc

NOTAS	
1. ESTE PROJETO É PROPRIEDADE DO PROJETISTA REGISTRADO NO SELO. CONFORME LEI Nº: 5194/66 NÃO DEVE SER UTILIZADO PARA QUALQUER OUTRA FINALIDADE QUE NÃO SE RELACIONE COM A EXECUÇÃO DA PRESENTE EDIFICAÇÃO, SENDO TERMINANTEMENTE VEDADA SUA COLOCAÇÃO A DISPOSIÇÃO DE TERCEIROS.	
2. O PROJETISTA NÃO SE RESPONSABILIZARÁ POR EVENTUAIS ALTERAÇÕES DESTE PROJETO DURANTE SUA EXECUÇÃO. QUALQUER MODIFICAÇÃO, O MESMO DEVE SER CONTACTADO.	
3. ESTE PROJETO FOI BASEADO NO LAY-OUT E INFORMAÇÕES FORNECIDAS PELO ARQUITETO OU PROPRIETÁRIO.	
4. QUALQUER MODIFICAÇÃO OU DÚVIDA DEVERÁ SER IMEDIATAMENTE COMUNICADA POR ESCRITO AO PROJETISTA.	



Data		FÓRUM DIGITAL
Proprietário		SANTA ROSA DO PURUS/AC

Projeto		DANIEL FRANCISCO COSTA DO NASCIMENTO
Pagamento		22543 DI/AC

Projeto		AltoQi Tecnologia aplicada à engenharia
Pagamento		22543 DI/AC

Projeto		PROJETO HIDROSSANITÁRIO
Pagamento		FUNDAÇÃO




Conteúdo		Conteúdo desta prancha
Conferência		1

Conferência		2
Revisor		1

Data		18/08/2025
Escala		Escala

Desenho		DANIEL F COSTA
Conferência		1

Revisor		1
---------	--	---

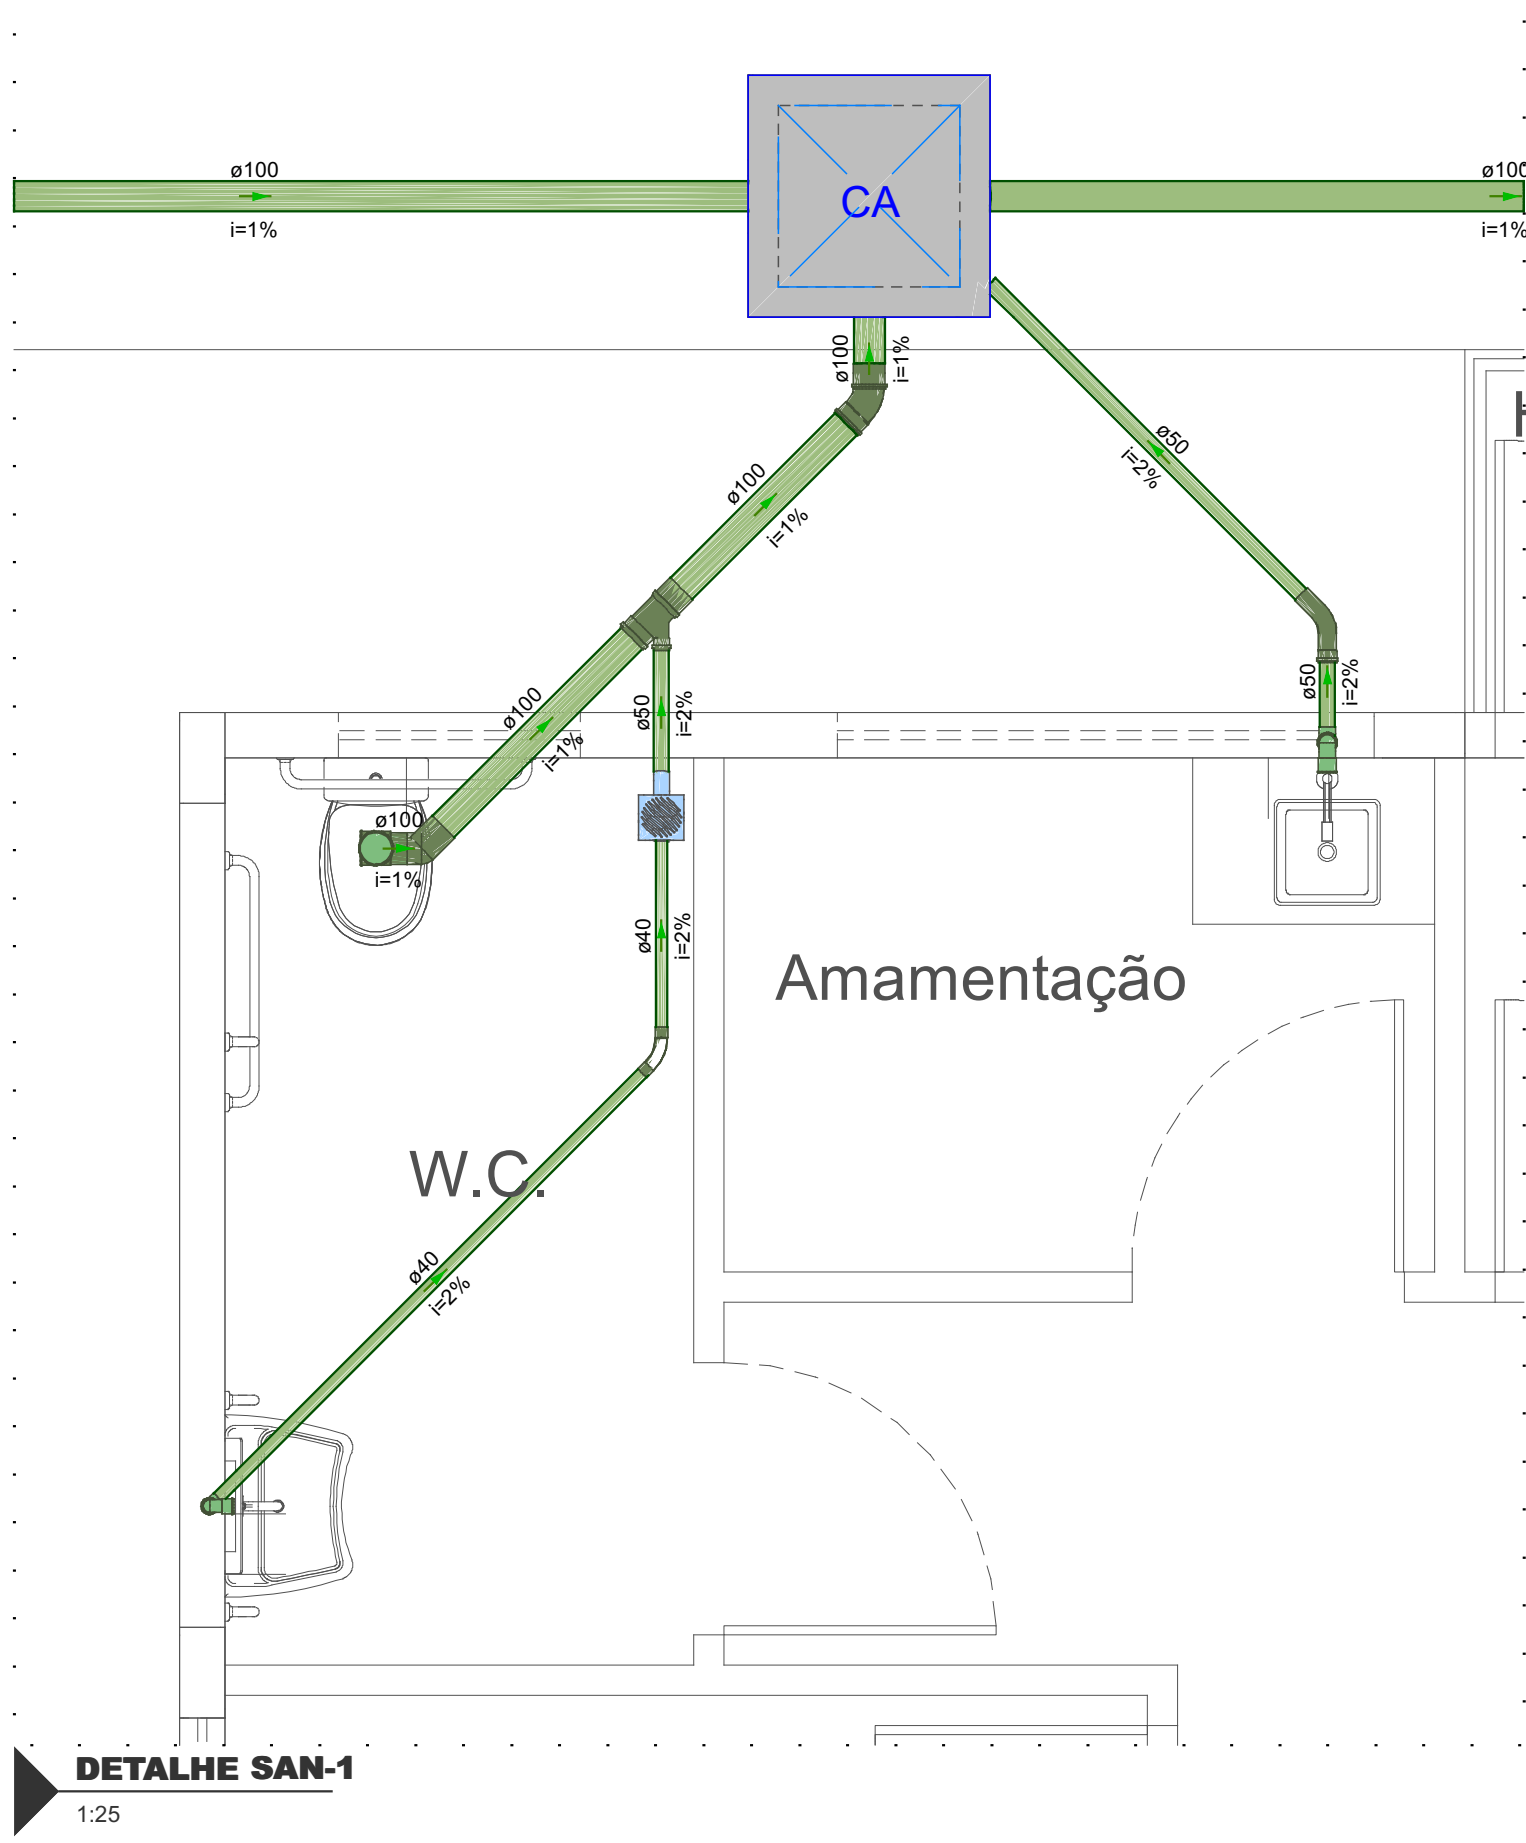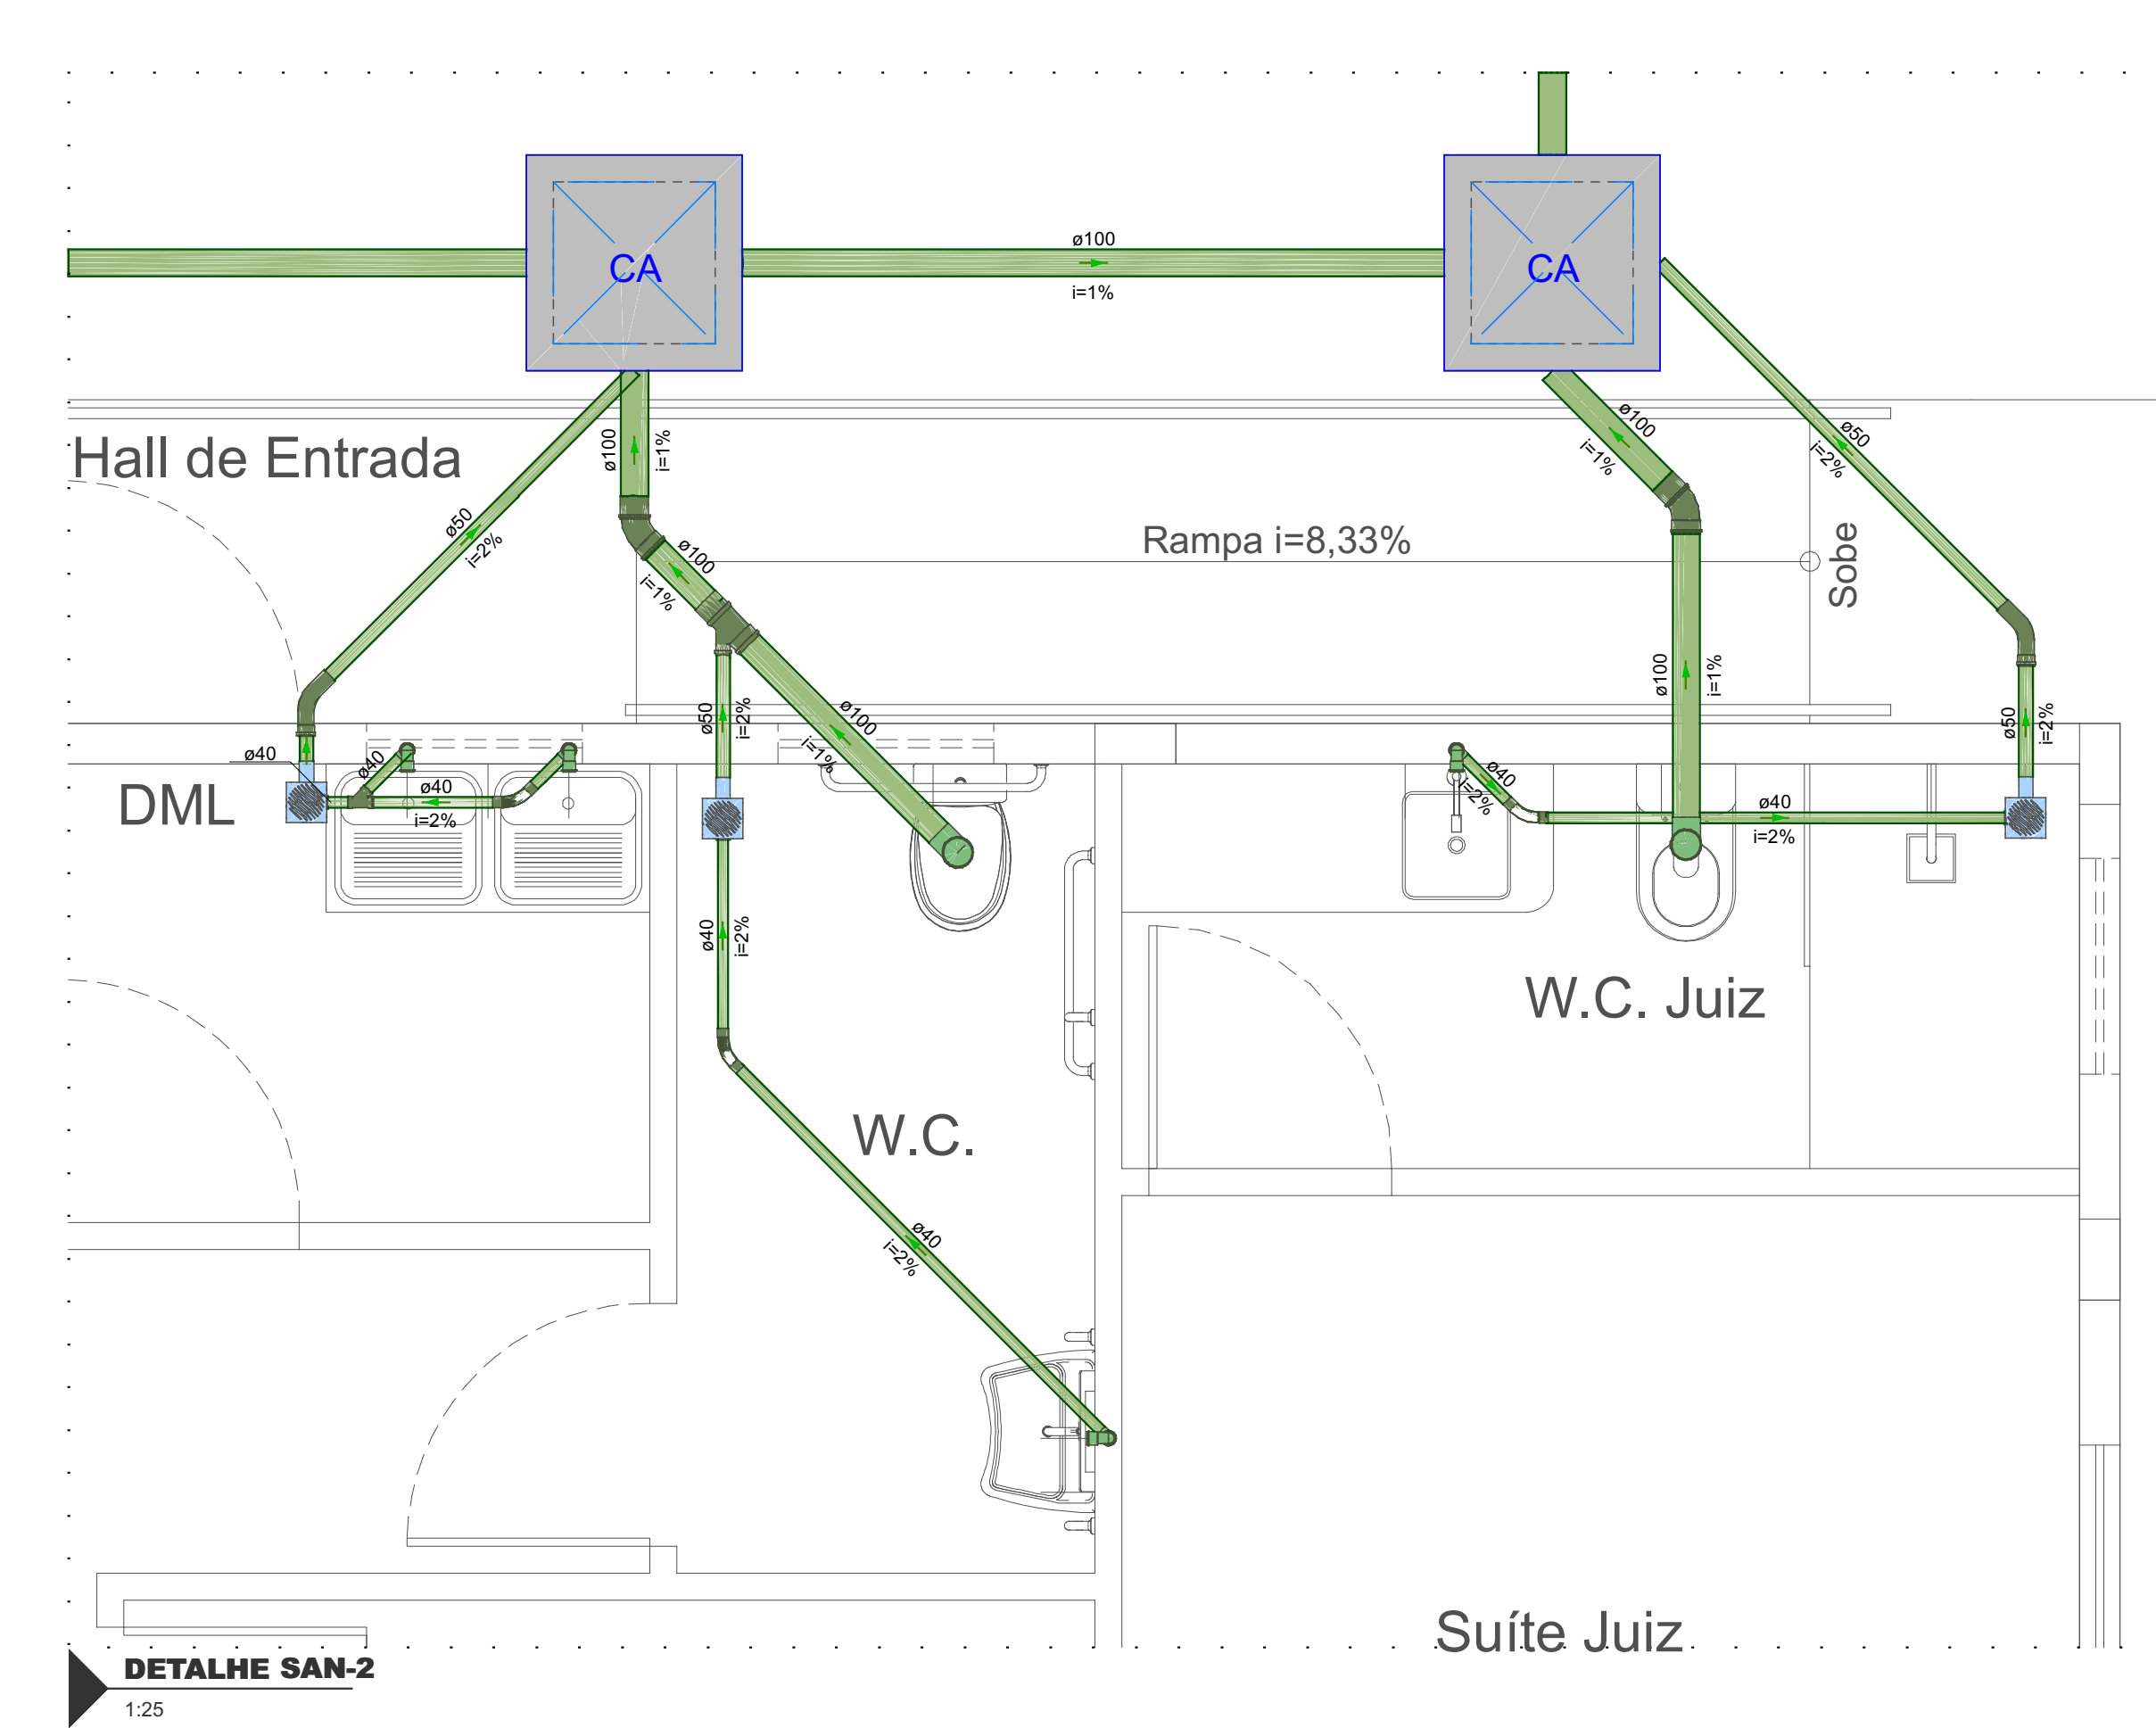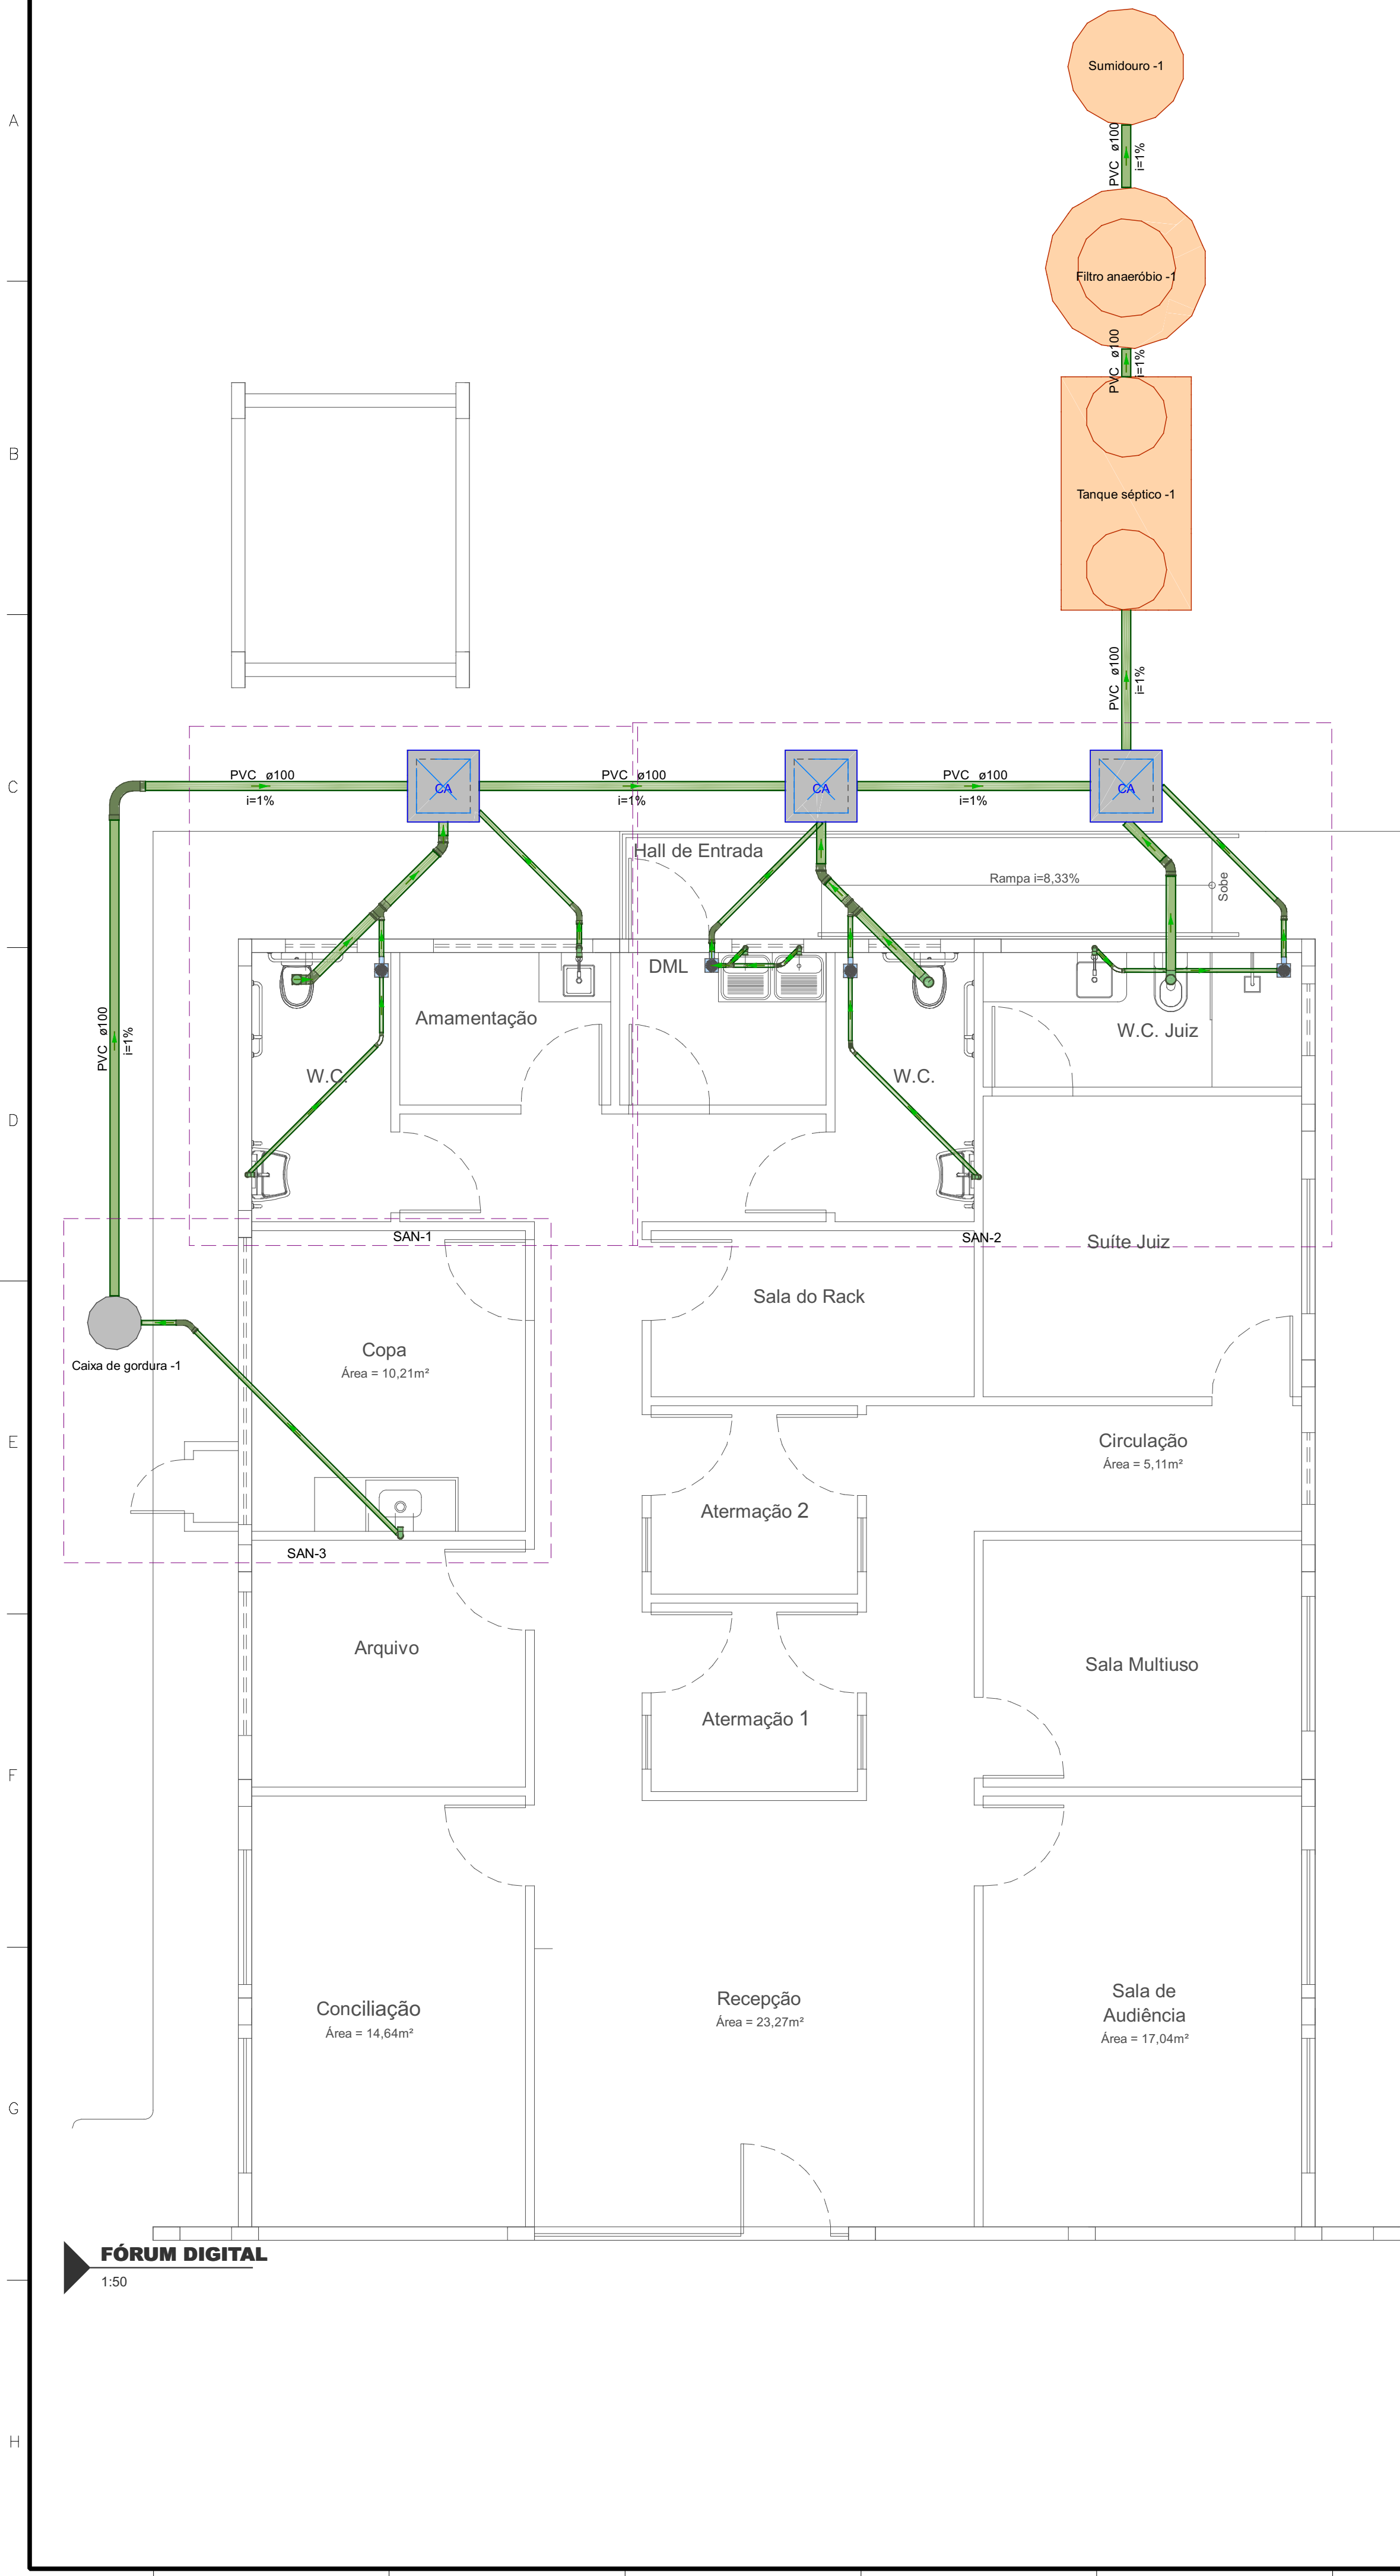

Lista de materiais - FUNDAÇÃO	
Esgoto	
Caixas de Passagem	
Caixa de areia pluvial sem grelha	
CA- 60x60cm	2 pc
PVC Acessórios	
Caixa sifonada	
150x150x50	3 pc
Sifão de copo p/ pia e lavatório	
1" - 1.1/2"	4 pc
Válvula p/ lavatório e tanque	
1"	4 pc
PVC Esgoto	
Anel de borracha	
100mm - 4"	6 pc
50mm - 2"	6 pc
Curva 45 curta Amanco	
100 mm	2 pc
Curva 45 longa	
50 mm	2 pc
Curva 45 longa Amanco	
40 mm	3 pc
Curva 90 curta	
100 mm	2 pc
40 mm	4 pc
Joelho 90 c/anel p/ esgoto secundário	
40 mm - 1.1/2"	4 pc
Junção simples	
100 mm - 50 mm	1 pc
40 mm x 40 mm	1 pc
Luva	
40 mm	3 pc
Luva simples	
100 mm	8 pc
Tubo rígido c/ ponta lisa	
100 mm - 4"	11.14 m
40 mm	8.05 m
50 mm - 2"	4.7 m
Vedação p/ saída de vaso sanitário	
100 mm	2 pc

Hall de Entrada

Lista de materiais - FUNDAÇÃO	
Esgoto	
Caixas de Passagem	
Caixa de areia pluvial sem grelha	
CA- 60x60cm	1 pc
PVC Acessórios	
Caixa sifonada	
150x150x50	1 pc
Sifão de copo p/ pia e lavatório	
1" - 1.1/2"	1 pc
1" - 2"	1 pc
Válvula p/ lavatório e tanque	
1"	1 pc
Válvula p/ pia	
1"	1 pc
PVC Esgoto	
Anel de borracha	
100mm - 4"	5 pc
50mm - 2"	5 pc
Curva 45 curta Amanco	
100 mm	1 pc
Curva 45 longa	
50 mm	1 pc
Curva 45 longa Amanco	
40 mm	1 pc
Curva 90 curta	
100 mm	1 pc
40 mm	1 pc
Joelho 90	
50 mm	2 pc
Joelho 90 c/anel p/ esgoto secundário	
40 mm - 1.1/2"	1 pc
Junção simples	
100 mm - 50 mm	1 pc
Luva simples	
100 mm	6 pc
50 mm	2 pc
Tubo rígido c/ ponta lisa	
100 mm - 4"	8.44 m
40 mm	3.24 m
50 mm - 2"	2.87 m
Vedação p/ saída de vaso sanitário	
100 mm	1 pc

NOTAS

1. ESTE PROJETO É PROPRIEDADE DO PROJETISTA REGISTRADO NO SELO. CONFORME LEI Nº: 5194/66 NÃO DEVE SER UTILIZADO PARA QUALQUER OUTRA FINALIDADE QUE NÃO SE RELACIONE COM A EXECUÇÃO DA PRESENTE EDIFICAÇÃO, SENDO TERMINANTEMENTE VEDADA SUA COLOCAÇÃO A DISPOSIÇÃO DE TERCEIROS.
2. O PROJETISTA NÃO SE RESPONSABILIZARÁ POR EVENTUAIS ALTERAÇÕES DESTE PROJETO DURANTE SUA EXECUÇÃO. QUALQUER MODIFICAÇÃO, O MESMO DEVE SER CONTACTADO.
3. ESTE PROJETO FOI BASEADO NO LAY-OUT E INFORMAÇÕES FORNECIDAS PELO ARQUITETO OU PROPRIETÁRIO.
4. QUALQUER MODIFICAÇÃO OU DÚVIDA DEVERÁ SER IMEDIATAMENTE COMUNICADA POR ESCRITO AO PROJETISTA.



Data: **FÓRUM DIGITAL**
SANTA ROSA DO PURUS/AC

Projeto: DANIEL FRANCISCO COSTA DO NASCIMENTO
22543 D/AC


Projeto: **PROJETO HIDROSSANITÁRIO**

Prancha: **FUNDAÇÃO**








Conteúdo: Conteúdo desta prancha

Revisor: DANIEL F COSTA


A
B
C
D
E
F
G
H

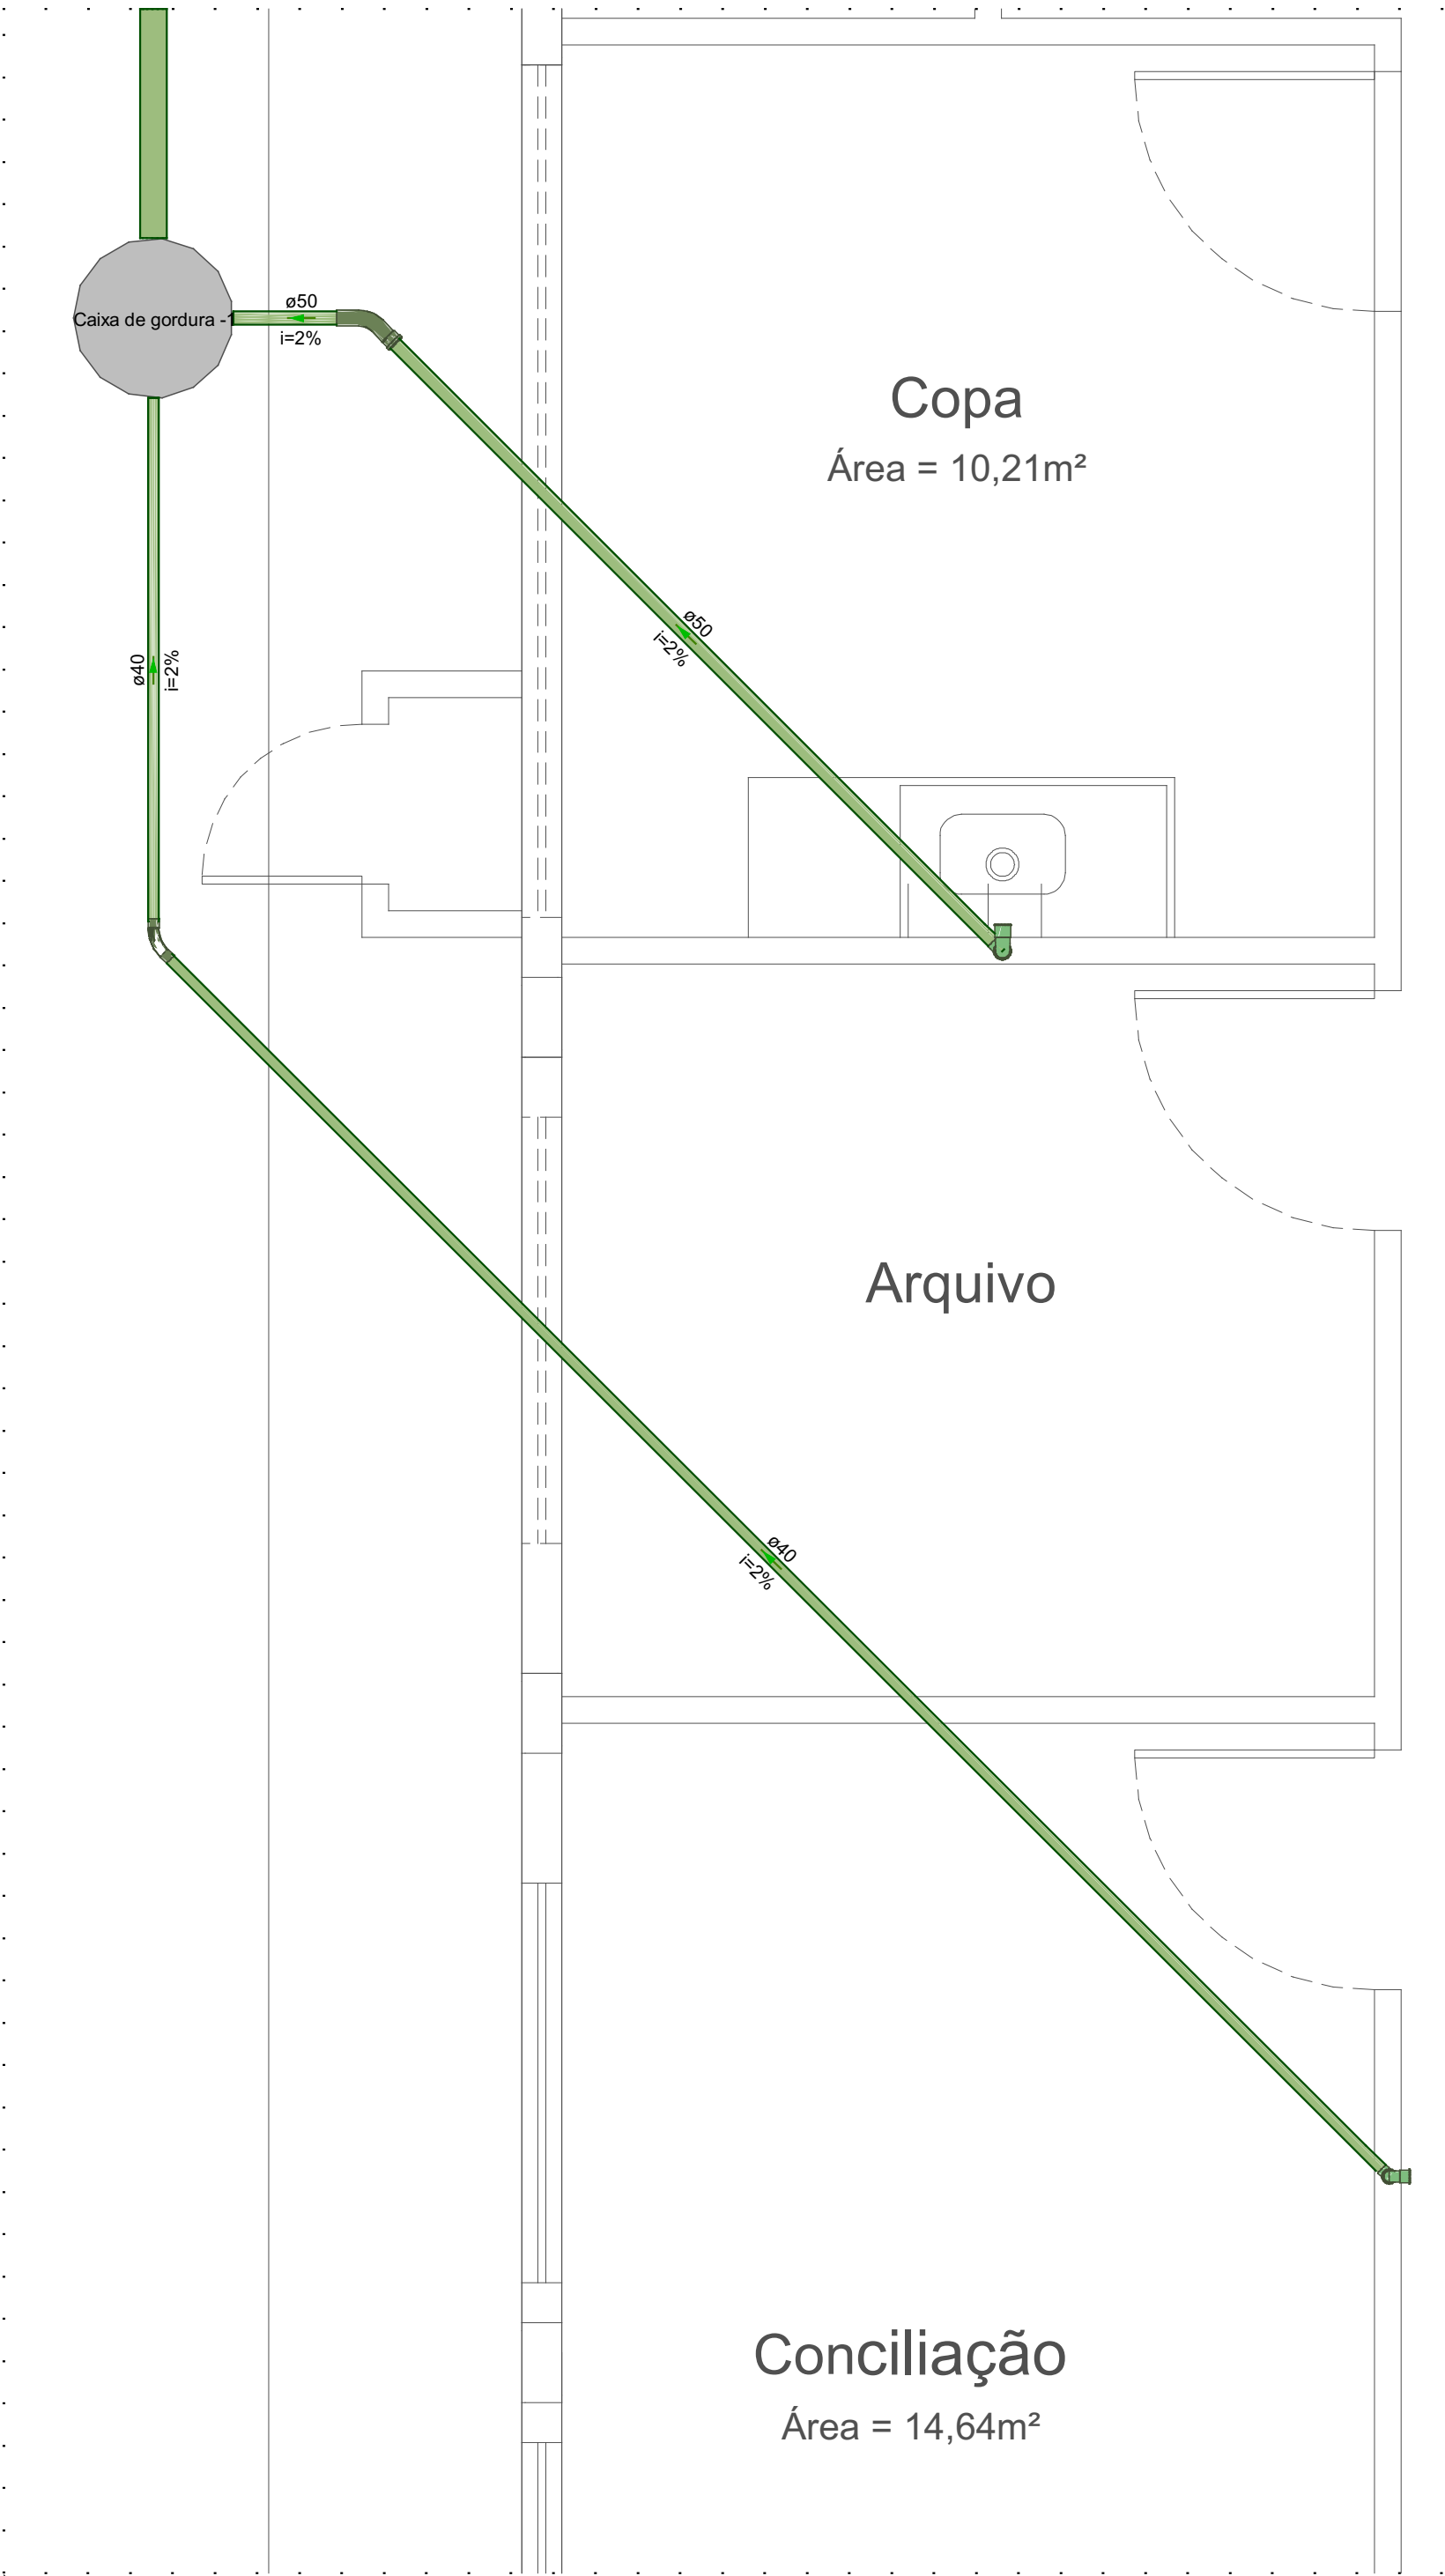


Lista de materiais - FUNDAÇÃO	
Esgoto	
PVC Acessórios	
Sifão de copo p/ pia e lavatório 1" - 2"	1 pç
Válvula p/ pia 1"	1 pç
PVC Esgoto	
Anel de borracha 100mm - 4"	1 pç
50mm - 2"	4 pç
Curva 45 longa 50 mm	1 pç
Curva 45 longa Amanco 40 mm	1 pç
Curva 90 curta 40 mm	1 pç
Joelho 90 50 mm	2 pç
Joelho 90 c/anel p/ esgoto secundário 40 mm - 1.1/2"	1 pç
Luva simples 100 mm	1 pç
50 mm	2 pç
Tubo rígido c/ ponta lisa 100 mm - 4"	5.35 m
40 mm - 2"	9.02 m
50 mm - 2"	4.25 m
Unidades de tratamento	
Alça	
Ferro	1 pç
Concreto	
Concreto	0.07 m³

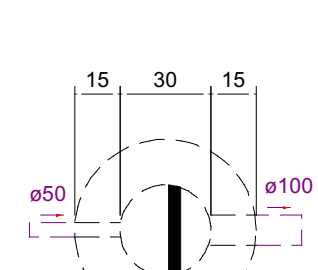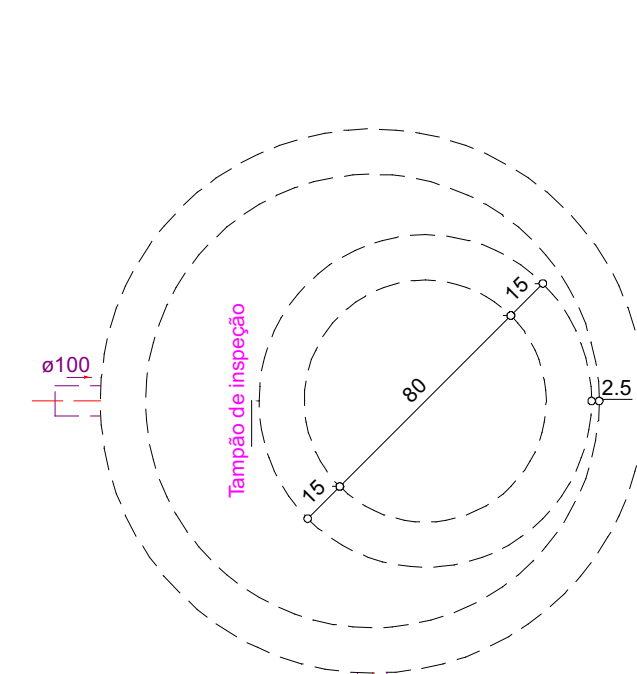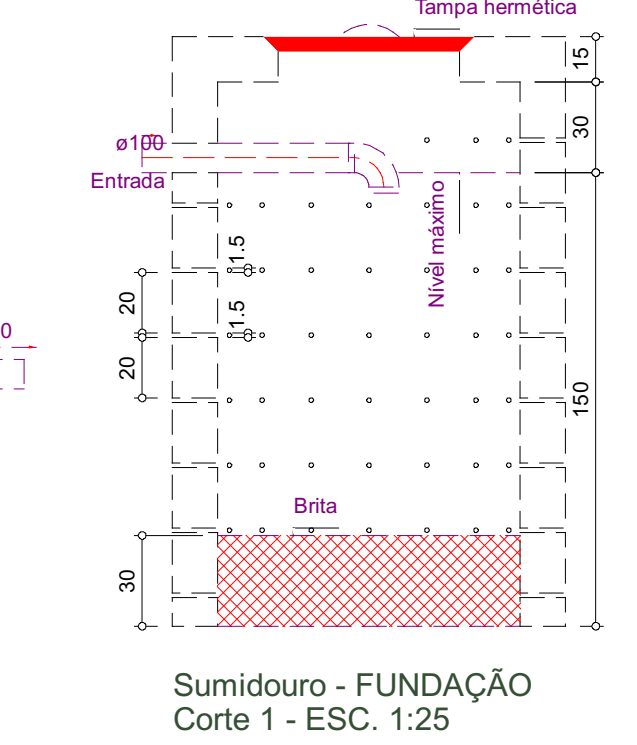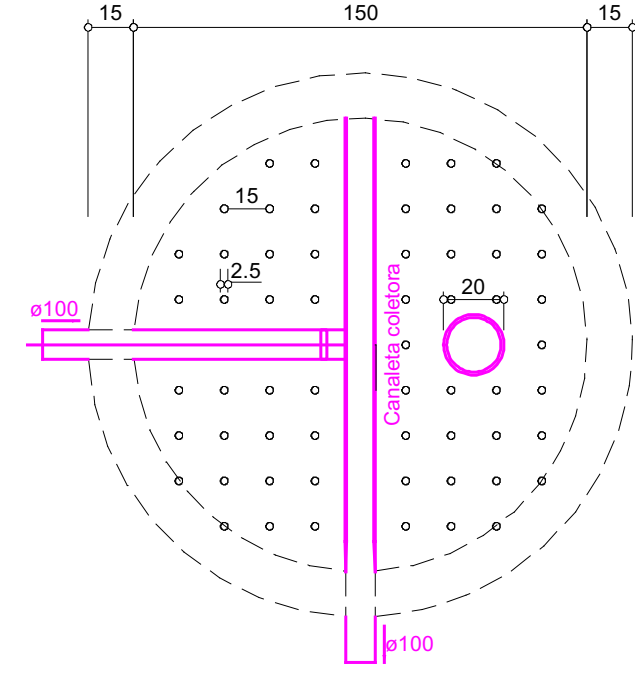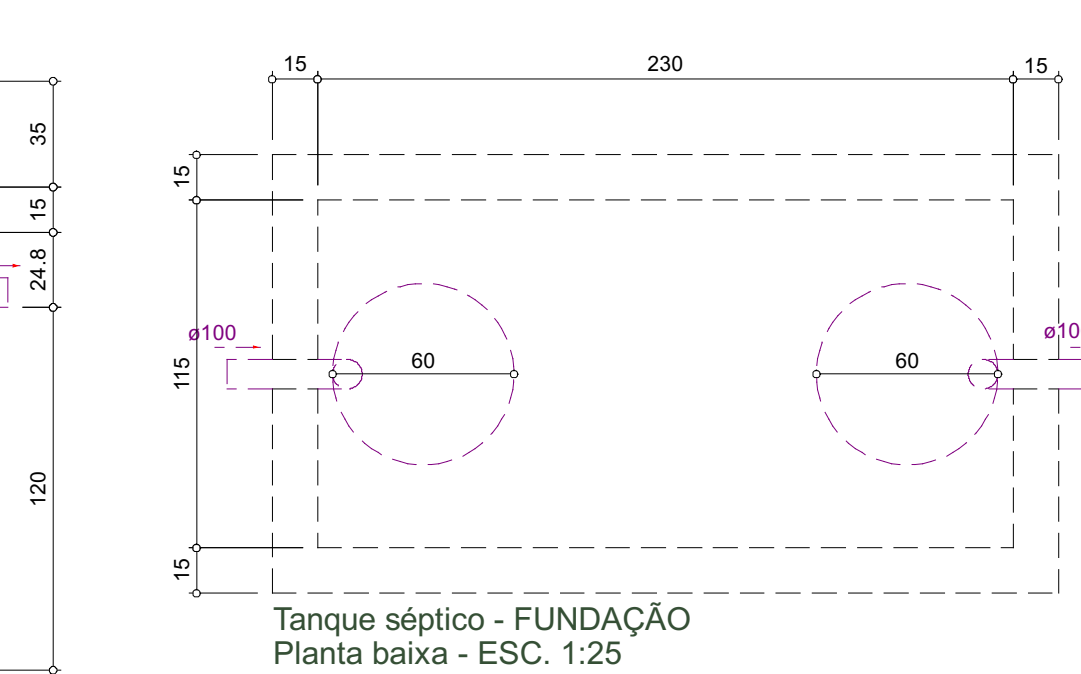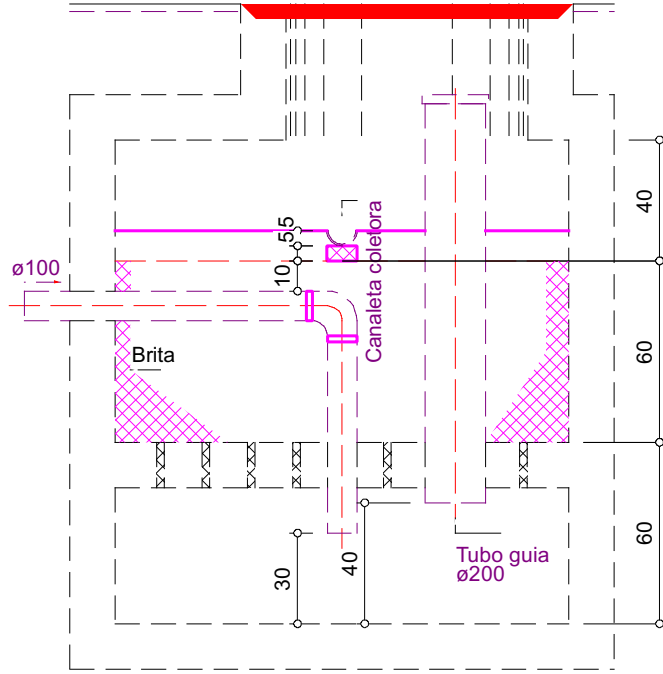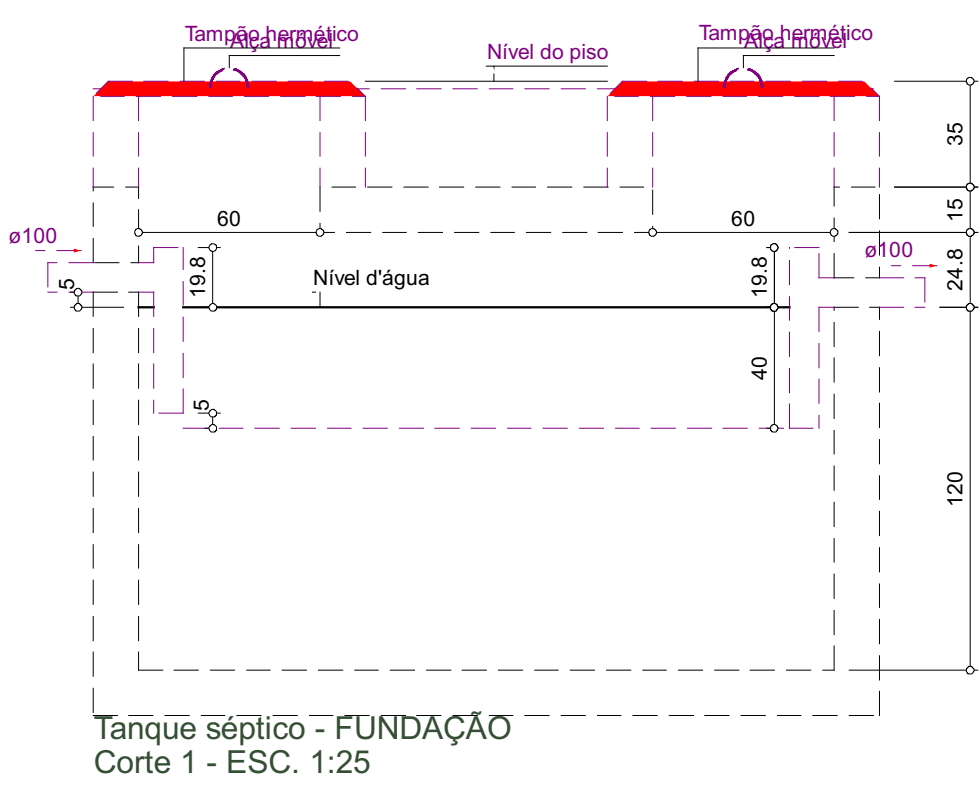


Caixa de gordura - FUNDAÇÃO
Planta baixa - ESC. 1:25

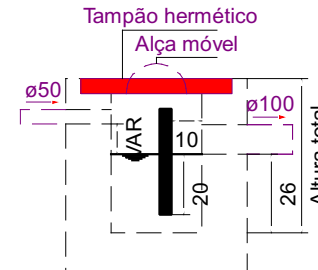

Caixa de gordura - FUNDAÇÃO
Corte 1 - ESC. 1:25

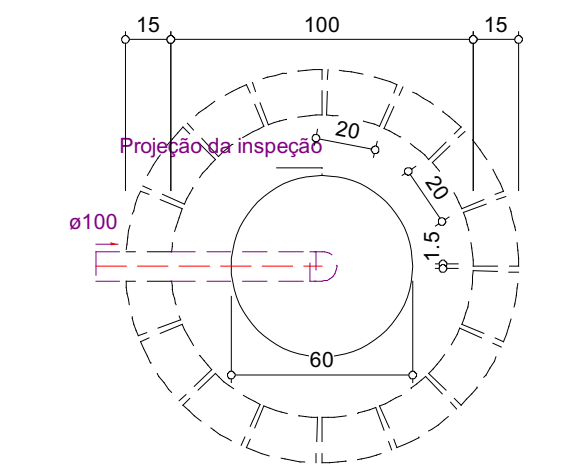

Sumidouro - FUNDAÇÃO
Planta baixa - ESC. 1:25

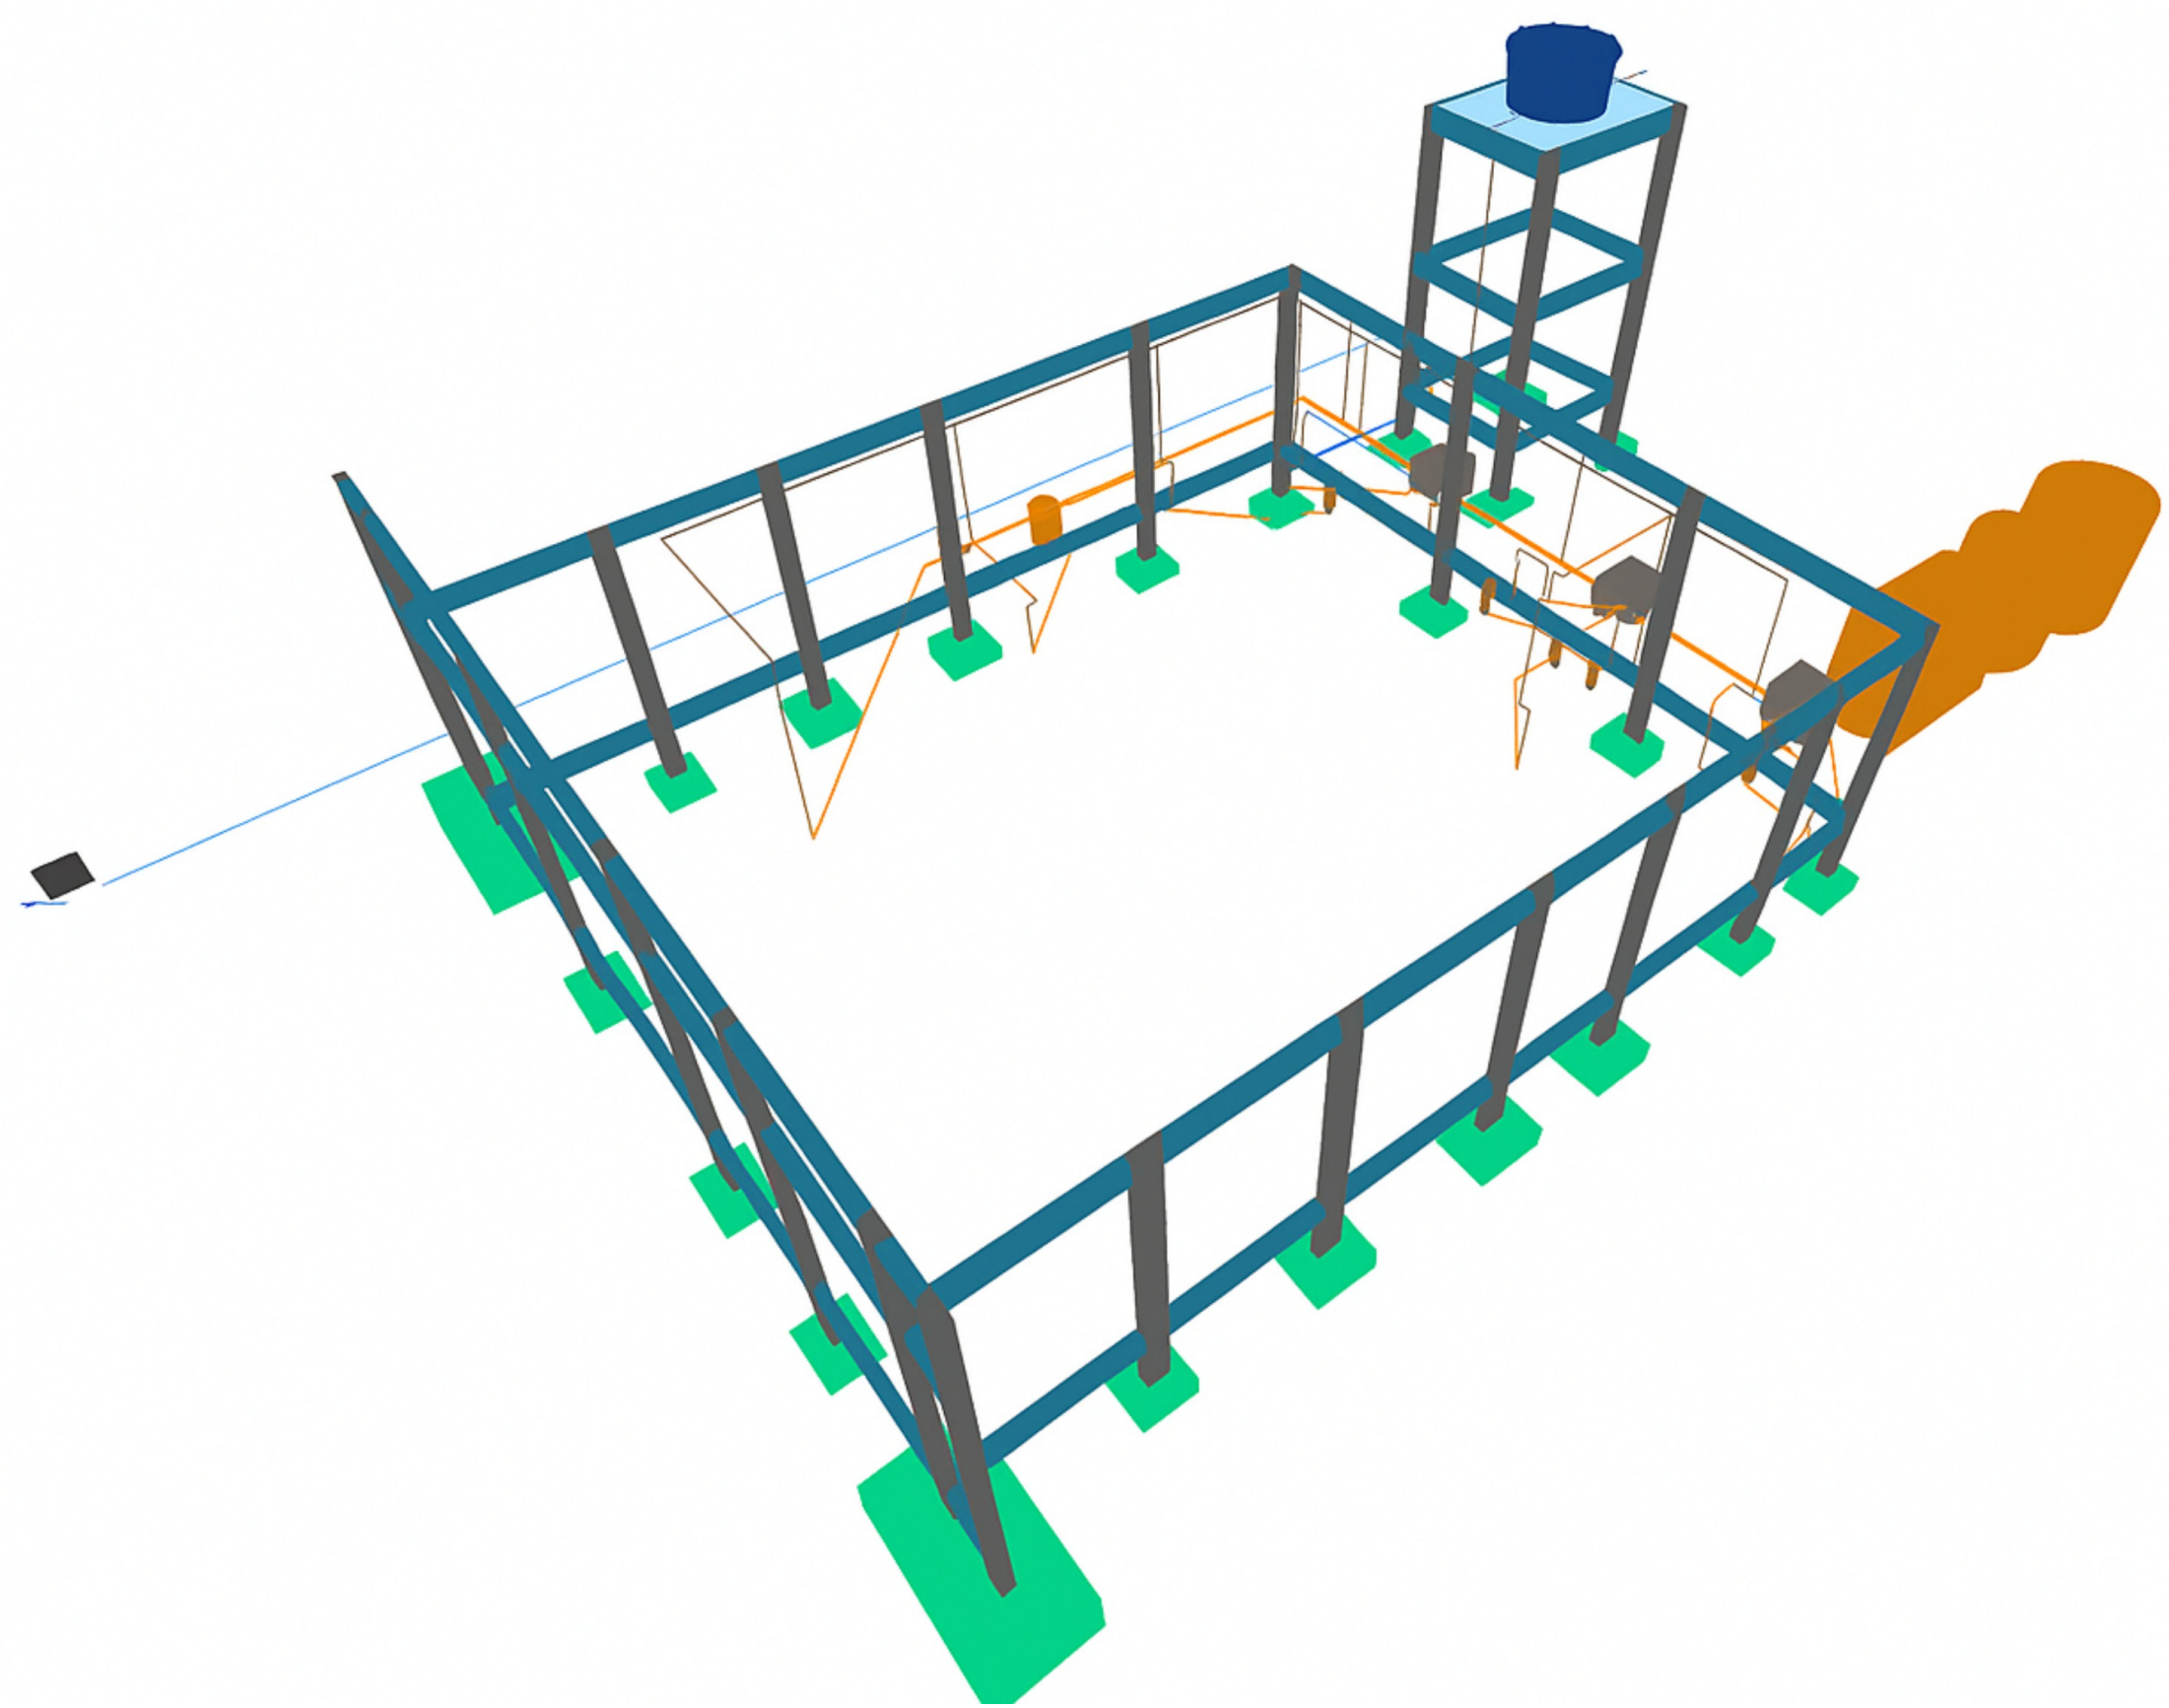

- NOTAS
1. ESTE PROJETO É PROPRIEDADE DO PROJETISTA REGISTRADO NO SELO. CONFORME LEI Nº: 5194/66 NÃO DEVE SER UTILIZADO PARA QUALQUER OUTRA FINALIDADE QUE NÃO SE RELACIONE COM A EXECUÇÃO DA PRESENTE EDIFICAÇÃO, SENDO TERMINANTEMENTE VEDADA SUA COLOCAÇÃO A DISPOSIÇÃO DE TERCEIROS.
 2. O PROJETISTA NÃO SE RESPONSABILIZARÁ POR EVENTUAIS ALTERAÇÕES DESTES PROJETO DURANTE SUA EXECUÇÃO. QUALQUER MODIFICAÇÃO, O MESMO DEVE SER CONTACTADO.
 3. ESTE PROJETO FOI BASEADO NO LAY-OUT E INFORMAÇÕES FORNECIDAS PELO ARQUITETO OU PROPRIETÁRIO.
 4. QUALQUER MODIFICAÇÃO OU DÚVIDA DEVERÁ SER IMEDIATAMENTE COMUNICADA POR ESCRITO AO PROJETISTA.

PODER JUDICIÁRIO DO ESTADO DO ACRE
TRIBUNAL DE JUSTIÇA

Data: **FÓRUM DIGITAL**
SANTA ROSA DO PURUS/AC

Projeto: DANIEL FRANCISCO COSTA DO NASCIMENTO
22543 D/AC

Proprietário: AltoQi Tecnologia aplicada à engenharia

Projeto: **PROJETO HIDROSSANITÁRIO**

Prancha: **2**

Conjunto: 2
Pran. Tot: 2

Data: 18/08/2025
Escala: Escala
Desenho: DANIEL F COSTA
Conferência: Revisor